




TYP PRZESZKROJU NUMER 1

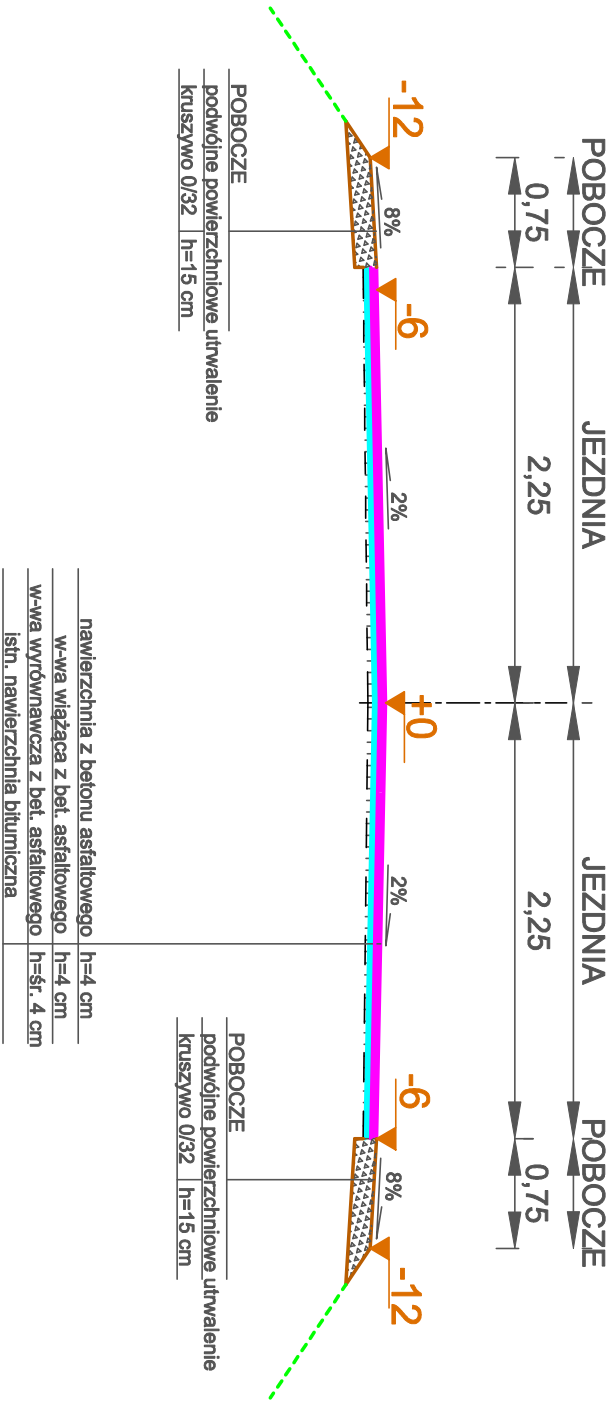

TYP PRZESZKROJU NUMER 2

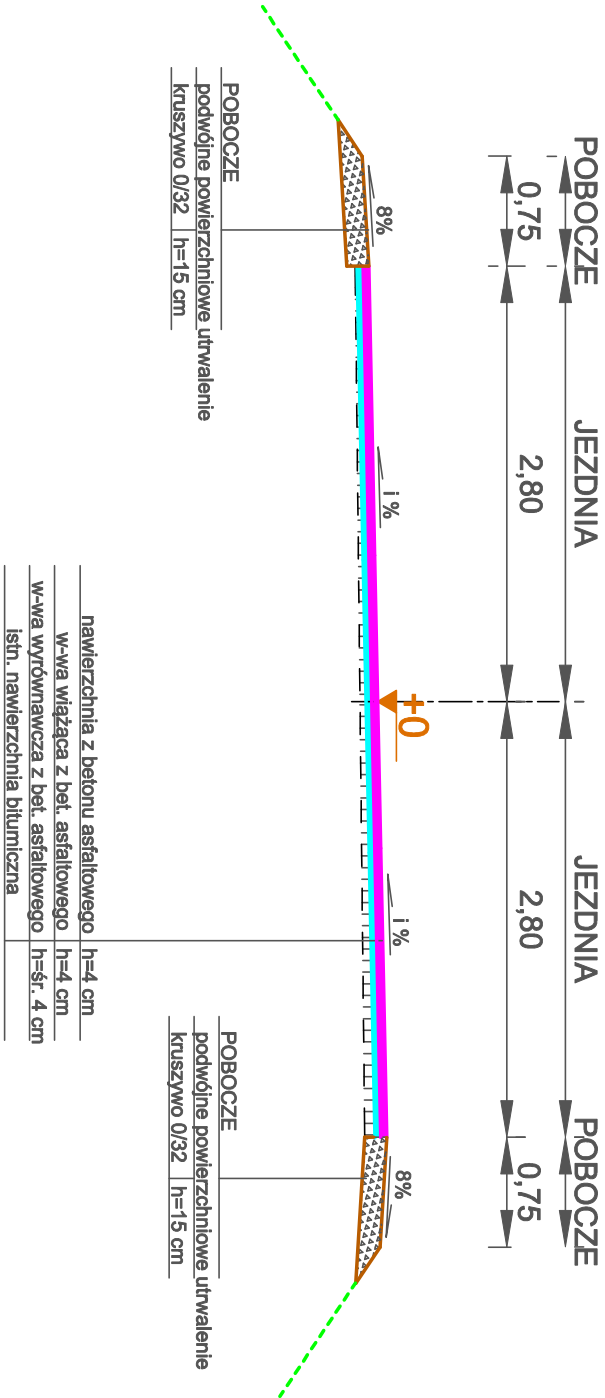

		PRACOWNIA PROJEKTOWA "B&W" Wojciech Nanek 39-400 Tarnobrzeg ul. Zwierzyniecka 20/30 <small>tel.: 512-298-707 fax: (15) 823-32-51 REGON: 830222324 NIP: 887-103-64-03</small>	
Investor:	ZARZĄD DRÓG POWIATOWYCH w SANDOMIERZU z siedzibą w Samborcu 27-650 Samborzec Samborzec 199		Nr Rys. 3
Temat:	Remont dróg powiatowej: nr 0745T Przybysławice - Chrapanów w m. Chrapanów od km 1+300 do km 1+740 i od km 2+492 do km 3+020		
Nazwa rysunku:	PRZESZKROJE KONSTRUKCYJNE		
Branża	Faza: Projekt budowlano-wykonawczy	Data: IV 2021r.	Skala 1 : 50
DROGOWA	Funkcja	Imię i nazwisko:	Nr upr.: Podpis:
	Projektant	mgr inż. Wojciech NANЕК	K-107/02