


DETAIL_SKALA 1:20

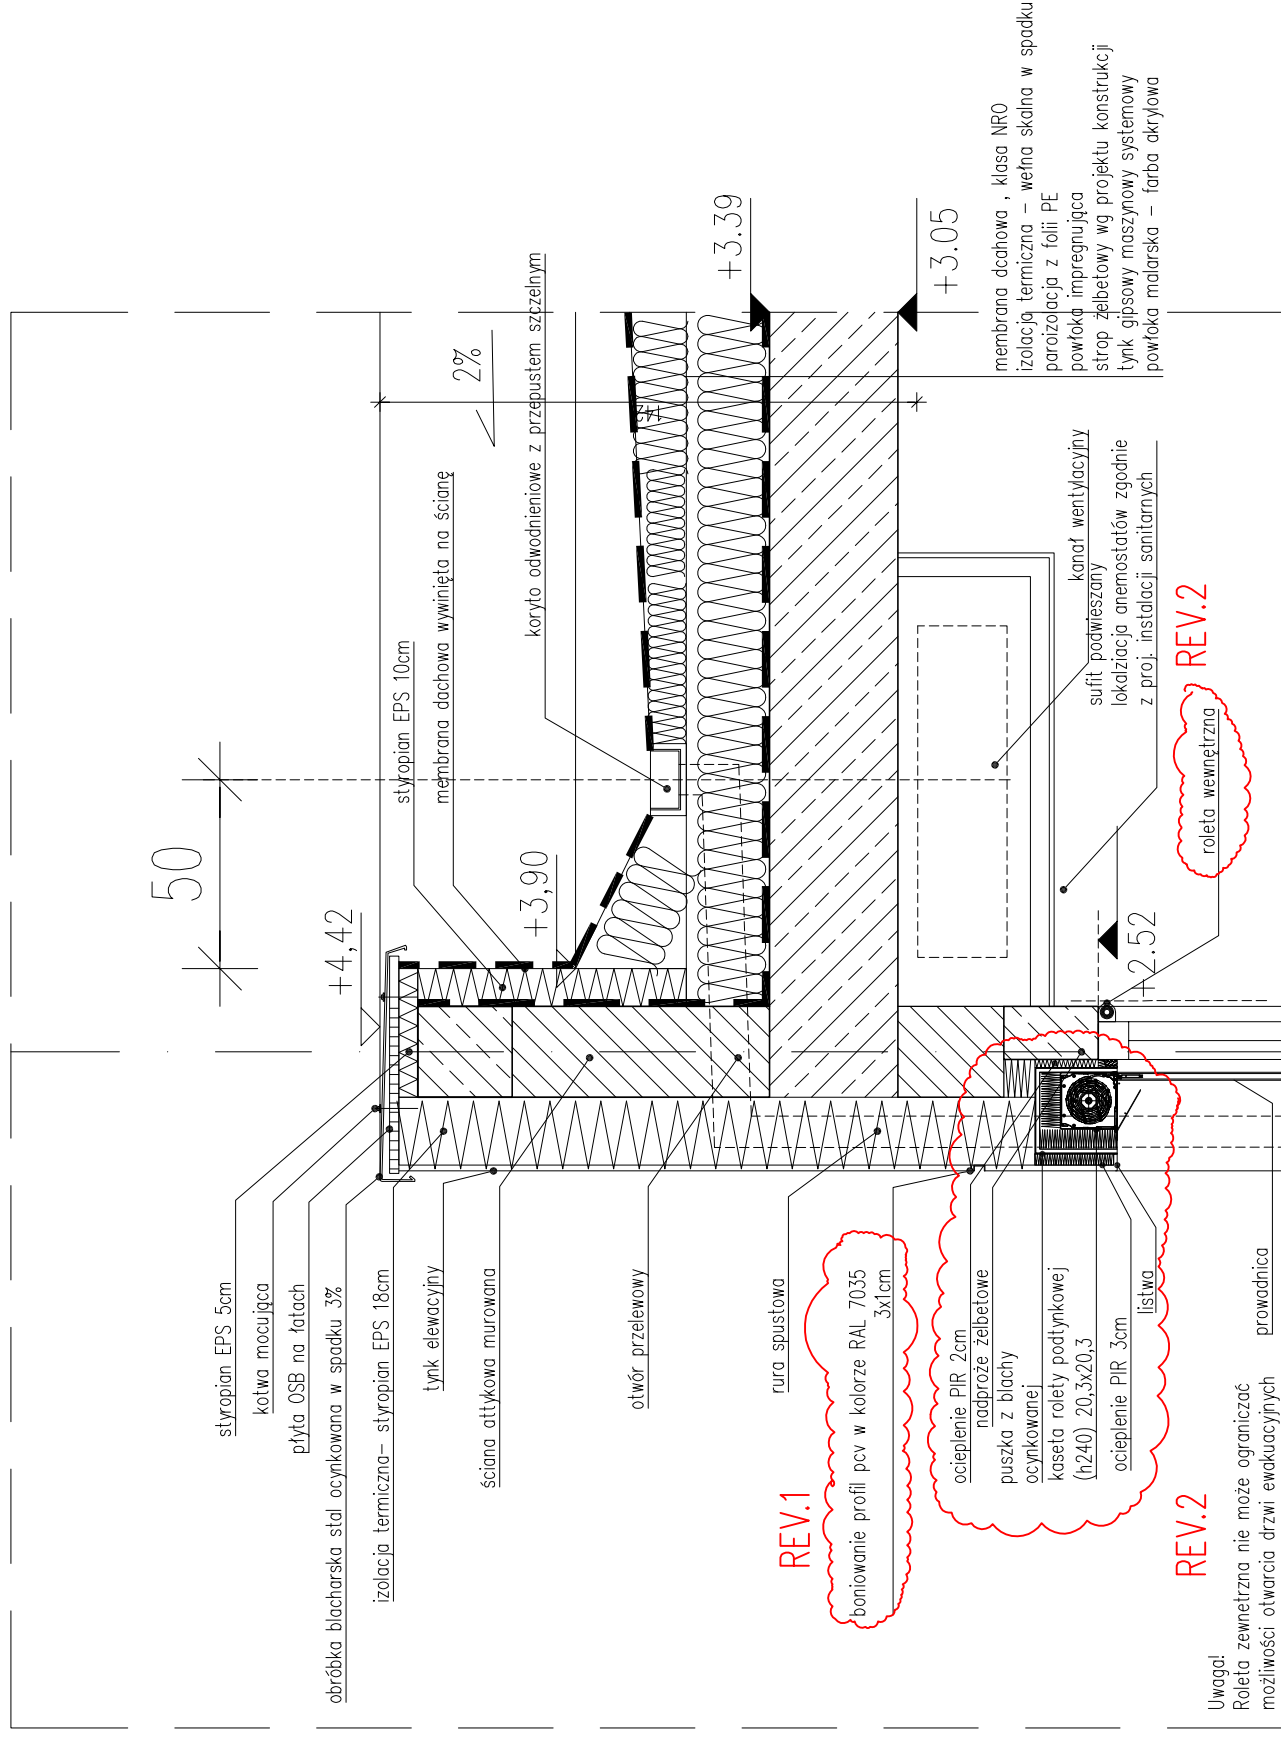

TEMAT:

PUNKT PRZEDSZKOLNY

LOKALIZACJA:

INWESTOR:

Gmina Słupsk

Obr. Wrzeście-Kępho [0034] dz. 53/2

76-200 Słupsk ul. Sportowa 34

BRANŻA: ARCHITEKTURA

SKALA: 1:20

MAZWA RYSUNKU:

DETAIL ELEWACJI_REV.1

DATA:

10-2021

PROJEKTANT:

mgr inż. arch. Alicja Kanigowska

upr. MA/006/14

w specjalności architektonicznej

SPRAWDZAJĄCY:

mgr inż. arch. Joanna Nowakowska

upr. GP IV-7342/46/92

w specjalności architektonicznej

BIURO PROJEKTÓW "ATUT" SP. Z O.O. 76-200 SŁUPSK UL. DNOWSKIEGO 4E

NR RYS:

81/12