


PRZEKRÓJ KONSTRUKCYJNY ZJAZDU

SKALA 1:10

NAW. Z KOSTKI BETONOWEJ GRAFITOWEJ grub. 8cm
PODSYPKA CEMENT.-PIASKOWA grub. 3cm - 4 cm
PODBUDOWA Z BETONU C 8/10 grub. 15cm
WARSTWA ODCINAJĄCA Z PIASKU grub. 8 cm
SPROFILOWANE ZAGĘSZCZONE PODŁOŻE GRUNTOWE
O WSKAŹNIKU ZAGĘSZCZ. Js >0.98

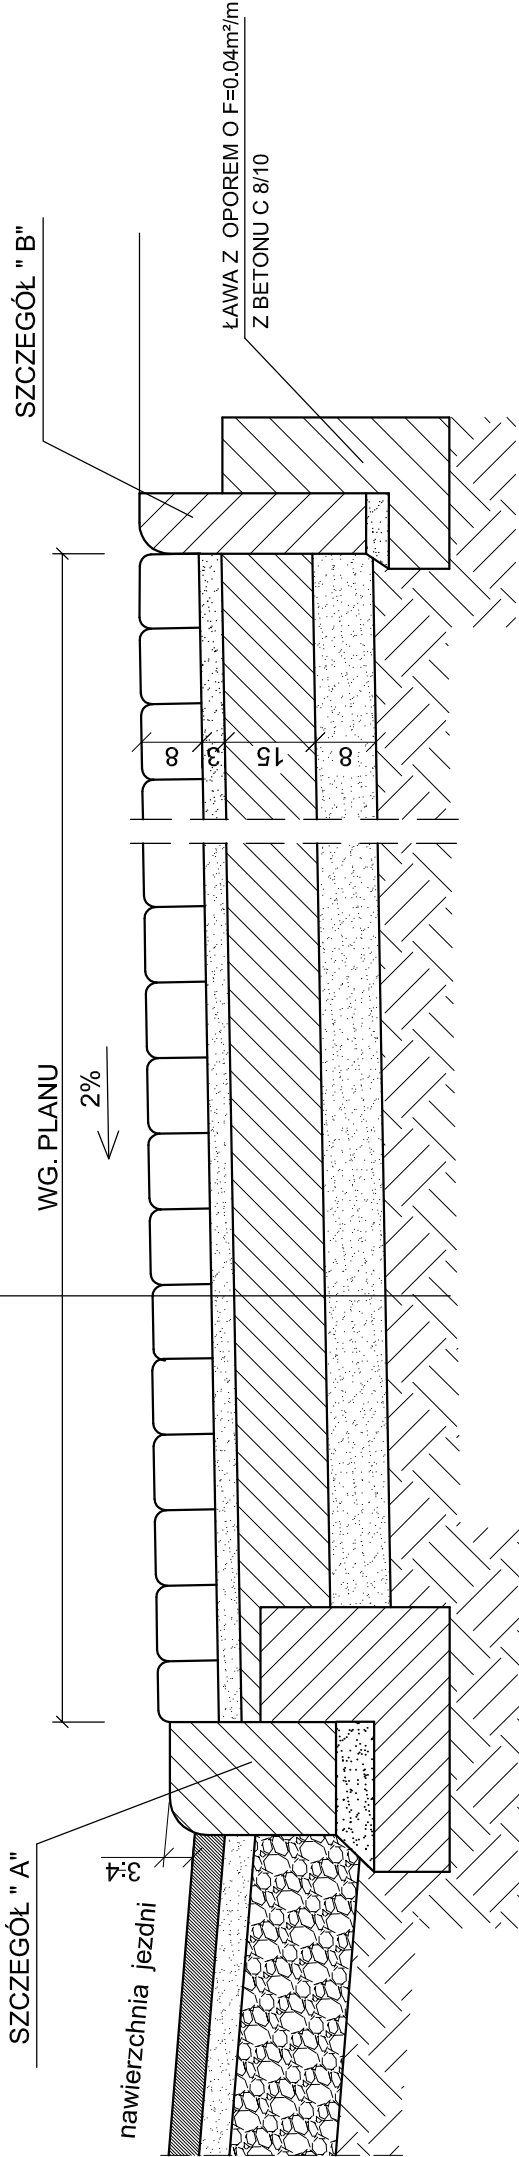


SZCZEGÓŁ "B"

SKALA 1:10

OBRZEŻE OGRANICZAJĄCY BOCZNE  
KRAWĘDZIE ZJAZDU

OBRZEŻE 8x30
PODSYPKA CEMENTOWO-PIASKOWA 1:4 grub. 3cm
ŁAWA BETONOWA Z BET. C8/10
Z OPOREM O F=0.04m²/m

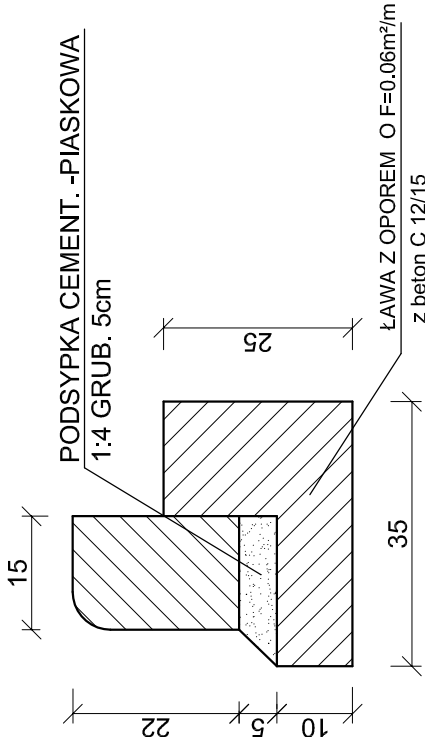

SZCZEGÓŁ "A"

SKALA 1:10

KRAWĘŻNIK NAJAZDOWY  
WYKONANY JAKO WTOPIONY

Inwestycja:	PRZEBUDOWA ul. RUBINOWEJ dł. 140 m odc. od 0+007 m do 0+147 m Dz. Nr 292 - OBREB NOWA WIEŚ - GMINA WŁOCŁAWEK
Inwestor:	GMINA WŁOCŁAWEK UL.KRÓLEWIECKA 7
Nazwa rys:	KONSTRUKCJA NAWIERZCHNI ZJAZDU INDYWIDUALNEGO
Projektant Branży Drogowej	mgr.inż. URSZULA KĘDZIERSKA upr. do kier. rob. konstr.-bud. nr UAN-NB-8386-5/45/84Wk upr. do proj. i kier. rob. drogowych nr ABU-IX-8386-5/31/90WK
Data: 08.2021	Skala: 1:10
	Nr rys. 6