



PRZEMOCZÓJ KONSTRUKCJI NAWIERZCHNI JEZDNI
SKALA 1:25

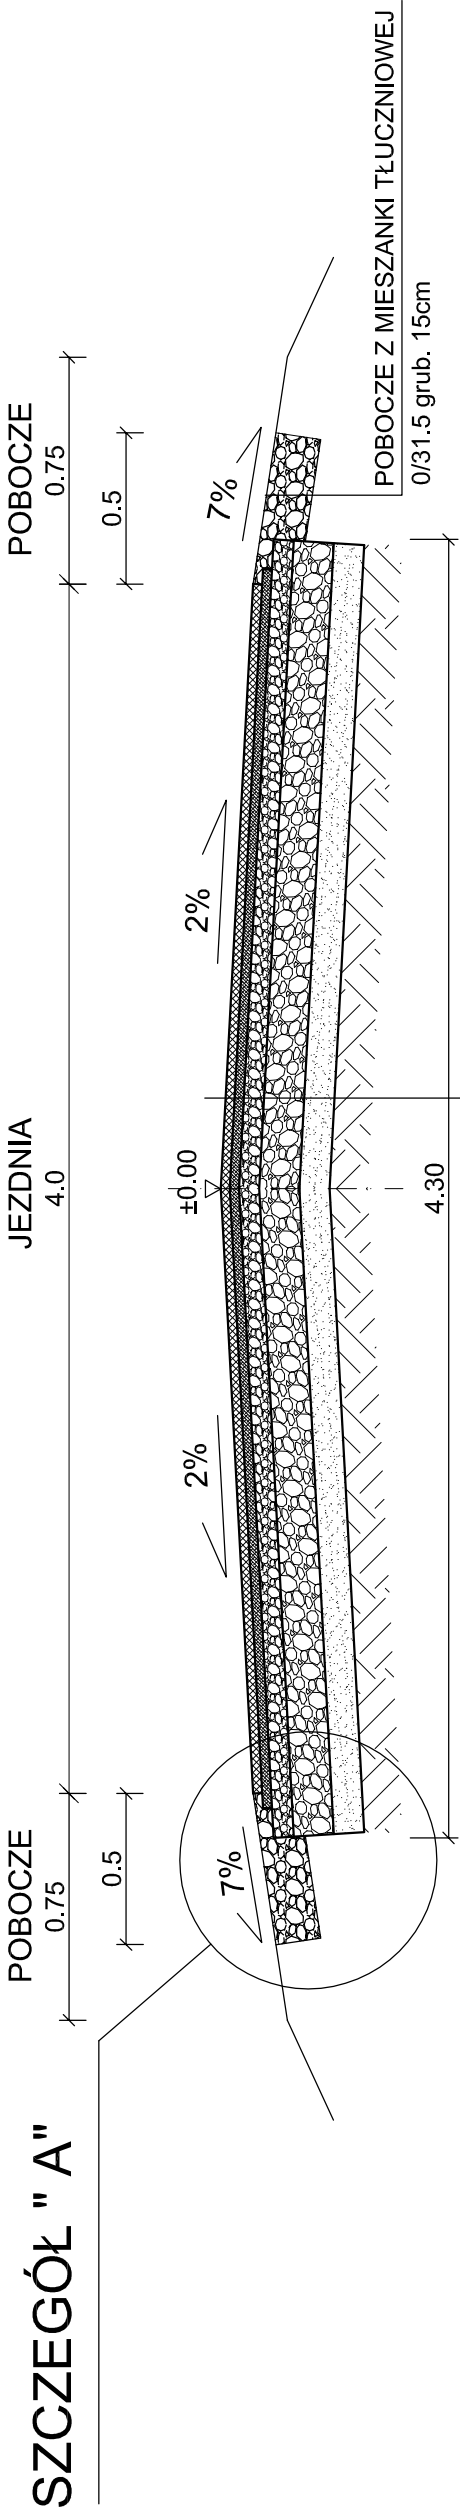

1. W-WA ŚCIERALNA Z BETONU ASFALT. AC 8S 50/70 grub. 3cm
2. W-WA WIAŻĄCA Z BETONU ASFALT. AC 11W 50/70 grub. 3cm
3. GÓRNA W-WA PODB. Z MIESZANKI ŻWIROWO-TŁUCZNIOWEJ 0/31.5 STABILIZOWANEJ MECHANICZNIE grub. 6cm
4. DOLNA W-WA PODB. Z MIESZANKI ŻWIROWO-TŁUCZNIOWEJ 0/31.5 STABILIZOWANEJ MECHANICZNIE grub. 16cm
5. W-WA ODCINAJĄCA Z PIASKU grub. 10 cm
6. SPROFILOWANE ZAGĘSZCZONE PODŁOŻE GRUNTOWE O $J_s > 0.99$

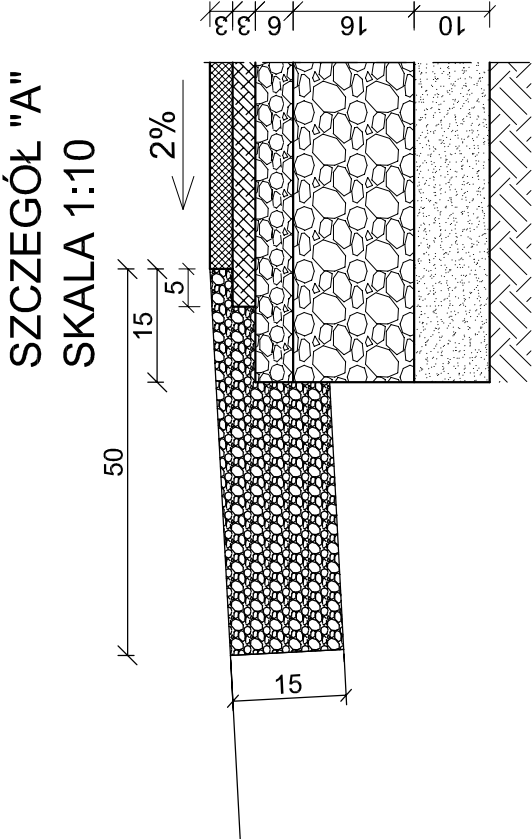

Inwestycja:	PRZEBUDOWA ul. RUBINOWEJ dł. 140 m odc. od 0+007 m do 0+147 m Dz. Nr 292 - OBREB NOWA WIES - GMINA WŁOCŁAWEK
Inwestor:	GMINA WŁOCŁAWEK UL. KRÓLEWIECKA 7
Nazwa rys:	PRZEMOCZÓJ KONSTRUKCJI NAWIERZCHNI JEZDNI
Projektant Branży Drogowej	mgr.inż. URSZULA KĘDZIEJSKA upr. do kier. rob. konstr.-bud. nr UAN-NB-8386-5/45/84Wk upr. do proj. i kier. rob. drogowych nr ABU-IX-8386-5/31/90Wk
Data: 08.2021	Skala: 1:25, 1:10 Nr rys. 4