


# SCHEMAT ZJAZDU INDYWIDUALNEGO

SKALA 1:50

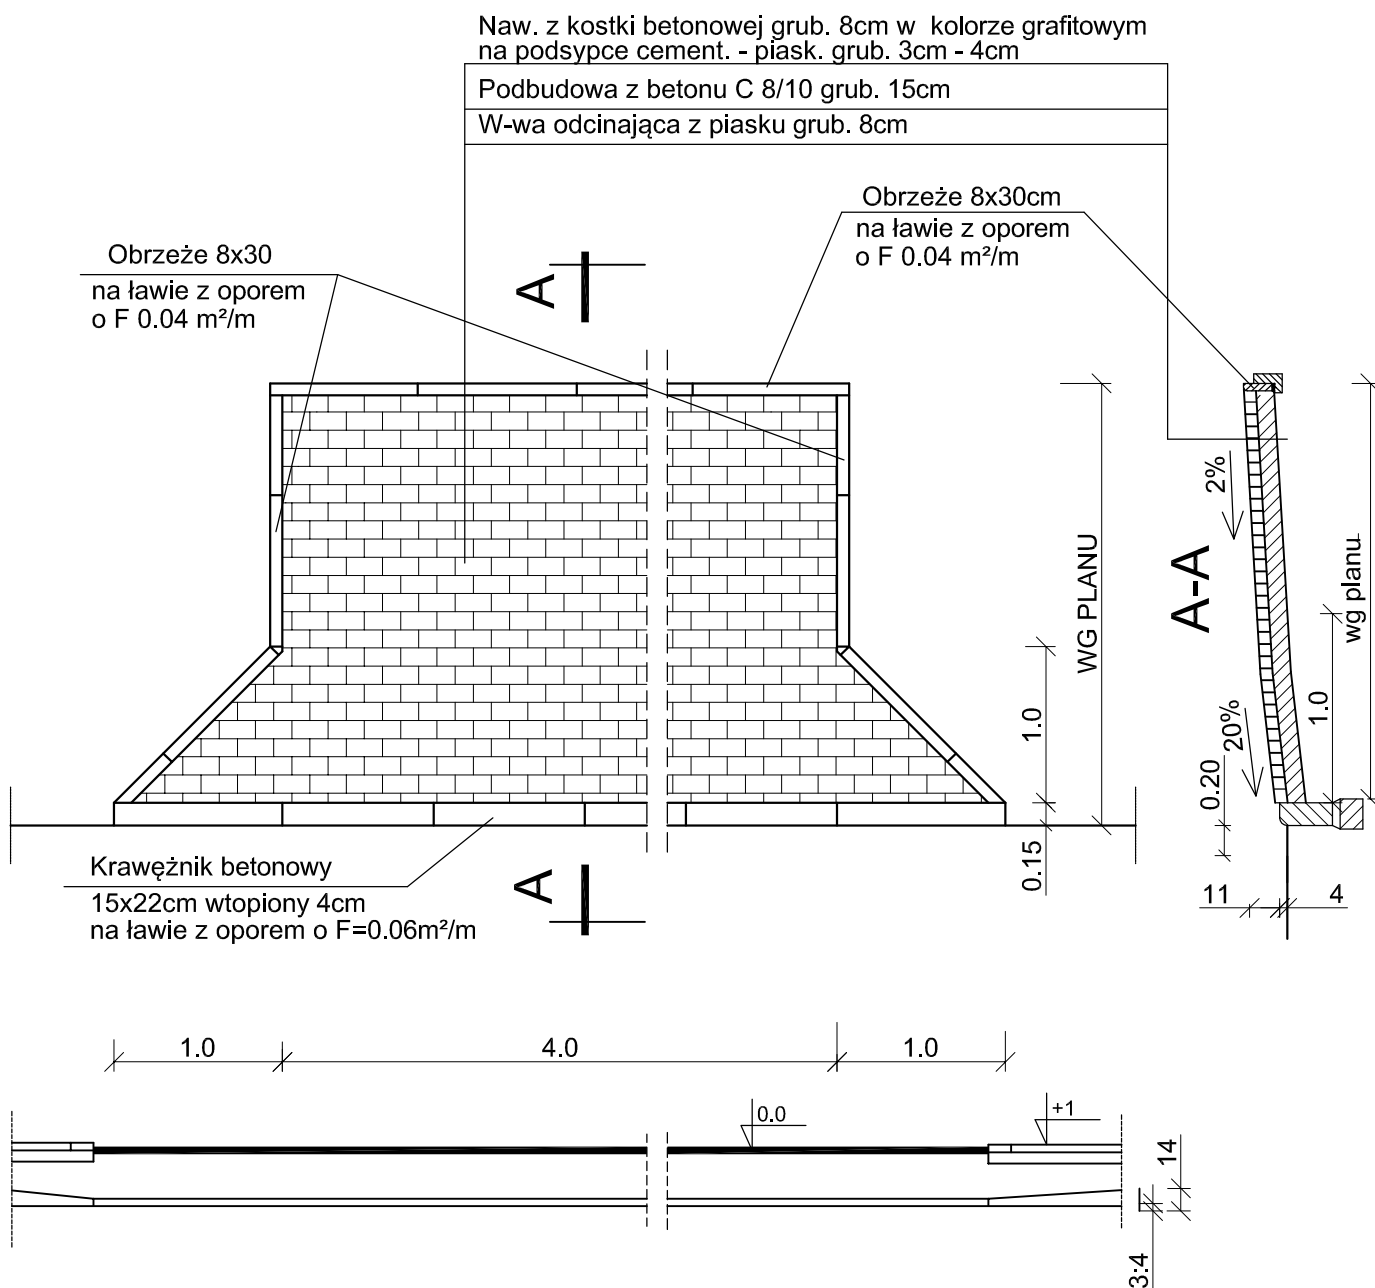

Inwestycja:	PRZEBUDOWA ul. RUBINOWEJ dł. 140 m odc. od 0+007 m do 0+147 m Dz. Nr 292 - OBREB NOWA WIEŚ - GMINA WŁOCLÁWEK
Inwestor:	GMINA WŁOCLÁWEK UL.KRÓLEWIECKA 7
Nazwa rys:	SCHEMAT ZJAZDU INDYWIDUALNEGO
Projektant Branży Drogowej	mgr.inż. URSZULA KĘDZIERSKA upr. do kier. rob. konstr.-bud. nr UAN-NB-8386-5/45/84Wk upr. do proj. i kier. rob. drogowych nr ABU-IX-8386-5/31/90Wk
Data: 08.2021	Skala: 1:50

Nr rys. 5