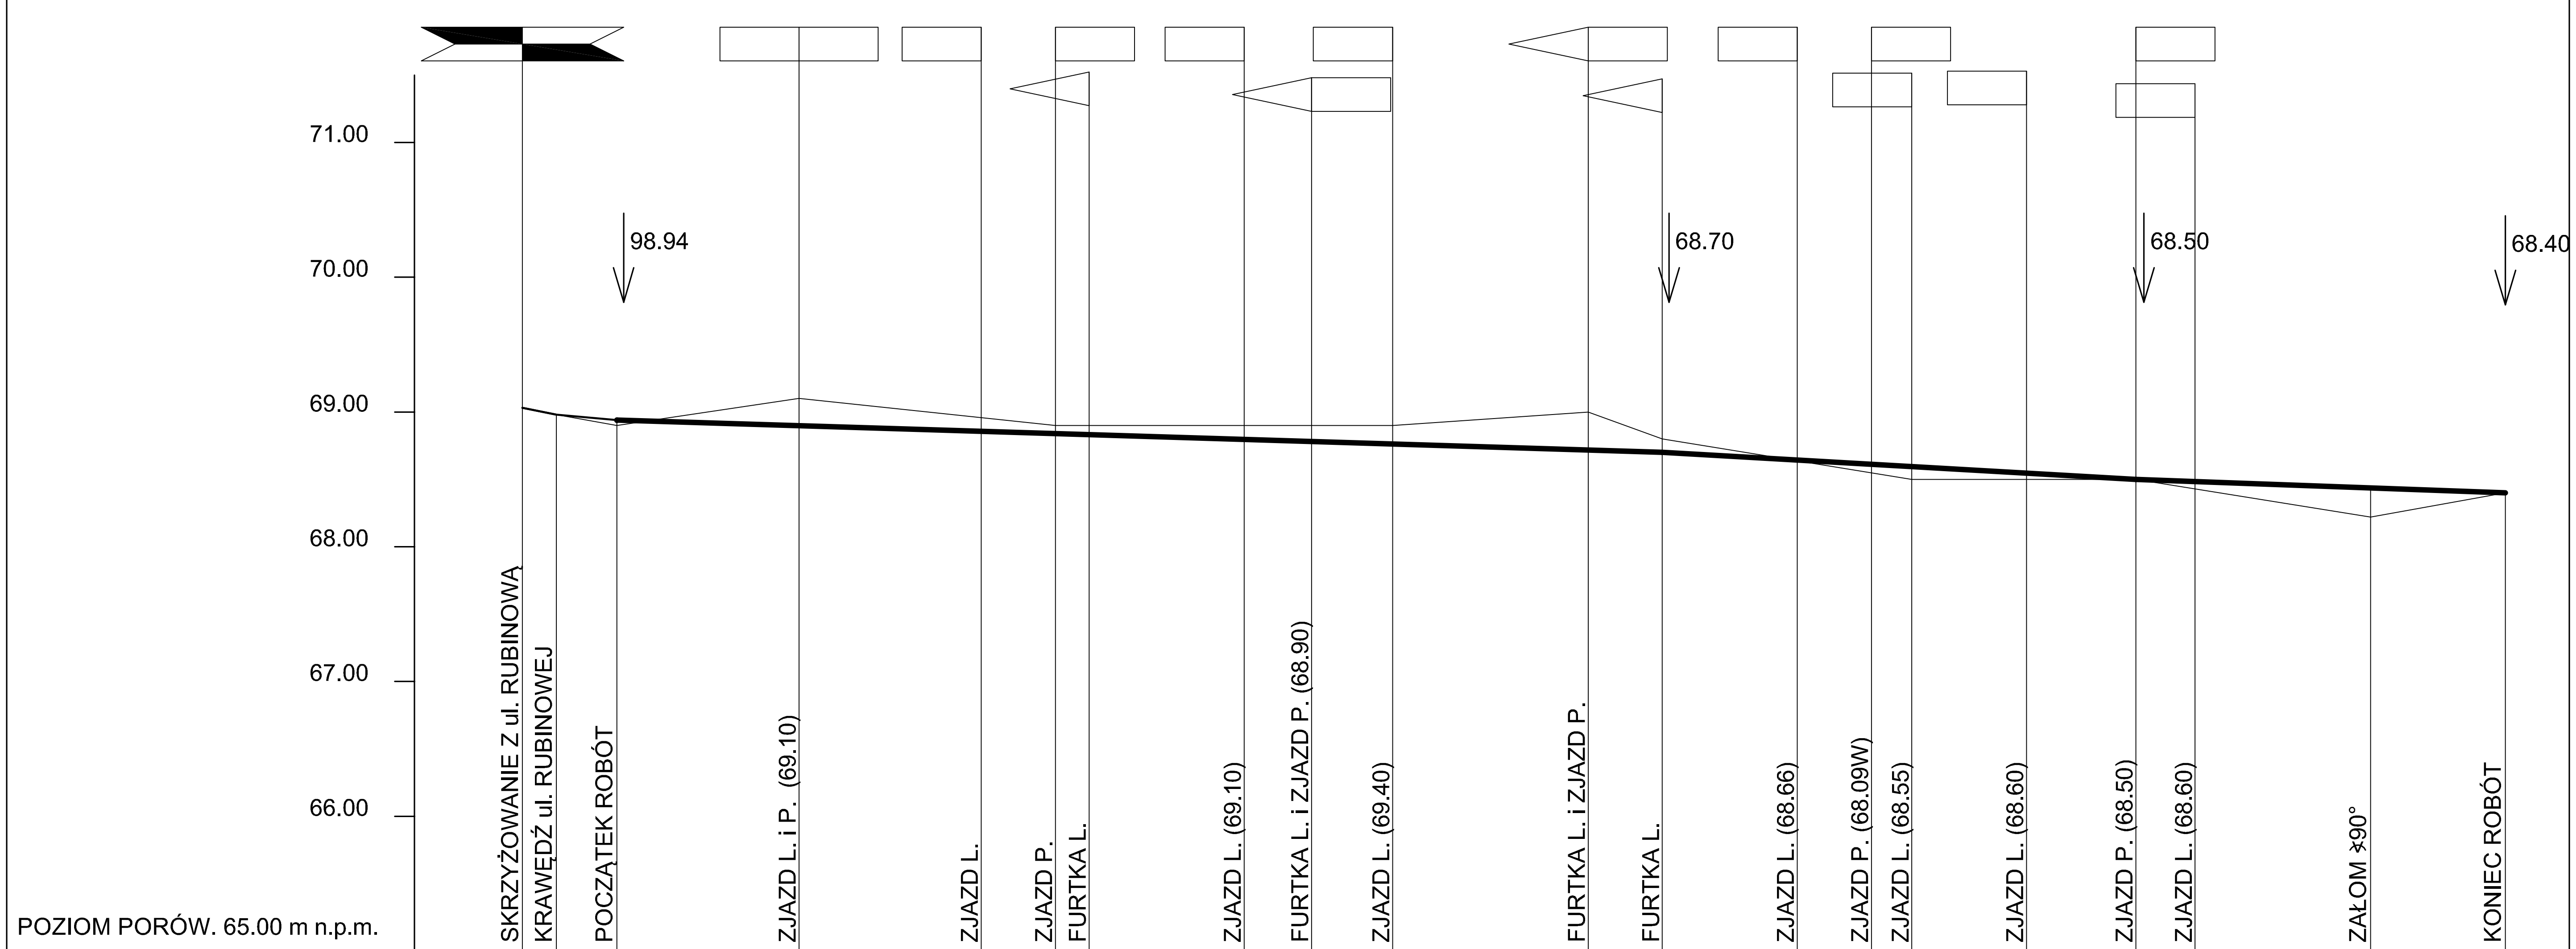

	SKRZYŻOWANIE Z ul. RUBINOWĄ	KRAWĘDŹ ul. RUBINOWEJ	POCZĄTEK ROBÓT	ZJAZD L. i P. (69.10)	ZJAZD L.	ZJAZD P.	FURTKA L.	ZJAZD L. (69.10)	FURTKA L. i ZJAZD P. (68.90)	ZJAZD L. (69.40)	FURTKA L. i ZJAZD P.	FURTKA L.	ZJAZD L. (68.66)	ZJAZD P. (68.09W)	ZJAZD L. (68.55)	ZJAZD L. (68.60)	ZJAZD P. (68.50)	ZJAZD L. (68.60)	ZAŁOM ∡90°	KONIEC ROBÓT
RZĘDNE PROJEKTOWANE	69.03	68.98	68.94	68.90	68.85	68.84	68.83	68.79	68.78	68.76	68.71	68.70	68.64	68.61	68.59	68.54	68.50	68.48	68.43	68.40
RZĘDNE ISTNIEJĄCE	69.03	68.98	68.90	69.10		68.90		68.90	68.90	68.90	69.00	68.80			68.50	68.50	68.50		68.22	68.40
ODLEGŁOŚĆ	00.00	02.50	07.00	20.50	34.00	39.50	42.00	53.50	58.50	64.50	79.00	84.50	94.50	0.00	03.00	11.50	19.60	24.00	37.00	47.00

PROSTE i ŁUKI POZIOME: PROSTA DŁ. 130.0m; PR. 10.0m

SPADKI i ŁUKI PIONOWE: 2% 2.5m; 0.89% 4.5; 0.26% 77.5m; 0.57% 35.10m; 0.36% 27.40m

Km Hm m 0 … 1

PROFIL PODŁUŻNY ul. RUBINOWEJ
gm. WŁOCŁAWEK
SKALA 1:50/500

Inwestycja:	PRZEBUDOWA ul. RUBINOWEJ dł. 140 m odc. od 0+007.00 m do 0+147.0 m Dz. Nr 292 - OBRĘB NOWA WIEŚ - GMINA WŁOCŁAWEK
Inwestor:	GMINA WŁOCŁAWEK ul. KRÓLEWIECKA 7
Nazwa rys:	PROFIL PODŁUŻNY - ul. RUBINOWA
Projektant Branży Drogowej	mgr.inż. URSZULA KĘDZIERSKA upr. do kier. rob. konstr.-bud. nr UAN-NB-8386-5/45/84Wk upr. do proj. i kier. rob. drogowych nr ABU-IX-8386-5/31/90Wk
Data: 08.2021	Skala: 1:50/500 Nr rys. 3