


PRZEKRÓJ KONSTRUKCYJNY CHODNIKA

SKALA: 1:20

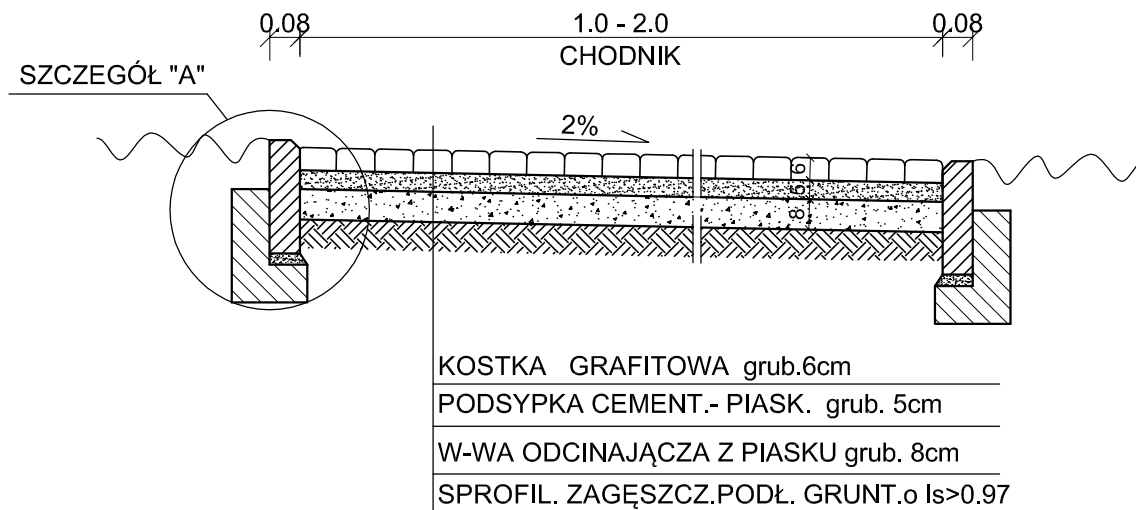


SZCZEGÓŁ "A"

SKALA 1:10

KRAWĘŻNIK BETONOWY ULICZNY 15x30

PODSYPKA CEMENT.-PIASK. 1:4 grub. 5cm

ŁAWA Z OPOREM Z BET. C8/10 O $F=0.04m^2/m$

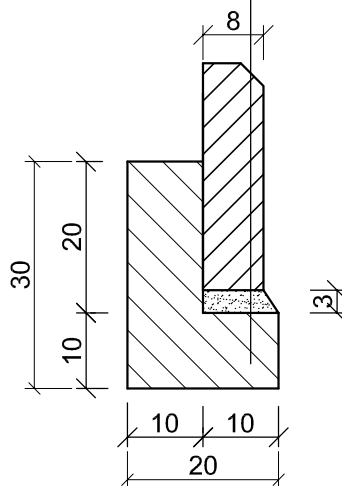

Inwestycja:	PRZEBUDOWA ul. RUBINOWEJ dł. 140 m odc. od 0+007 m do 0+147 m Dz. Nr 292 - OBREB NOWA WIEŚ - GMINA WŁOCŁAWEK
Inwestor:	GMINA WŁOCŁAWEK ul. KRÓLEWIECKA 7
Nazwa rys:	KONSTRUKCJA NAWIERZCHNI CHODNIKA
Projektant Branży Drogowej	mgr.inż. URSZULA KĘDZIERSKA upr. do kier. rob. konstr.-bud. nr UAN-NB-8386-5/45/84Wk upr. do proj. i kier. rob. drogowych nr ABU-IX-8386-5/31/90Wk
Data: 08.2021	Skala: 1:20; 1:10