


WYMIARY PODANO ORIENTACYJNIE  
PODKŁAD NIE JEST MAPĄ DO CELÓW PROJEKTOWYCH

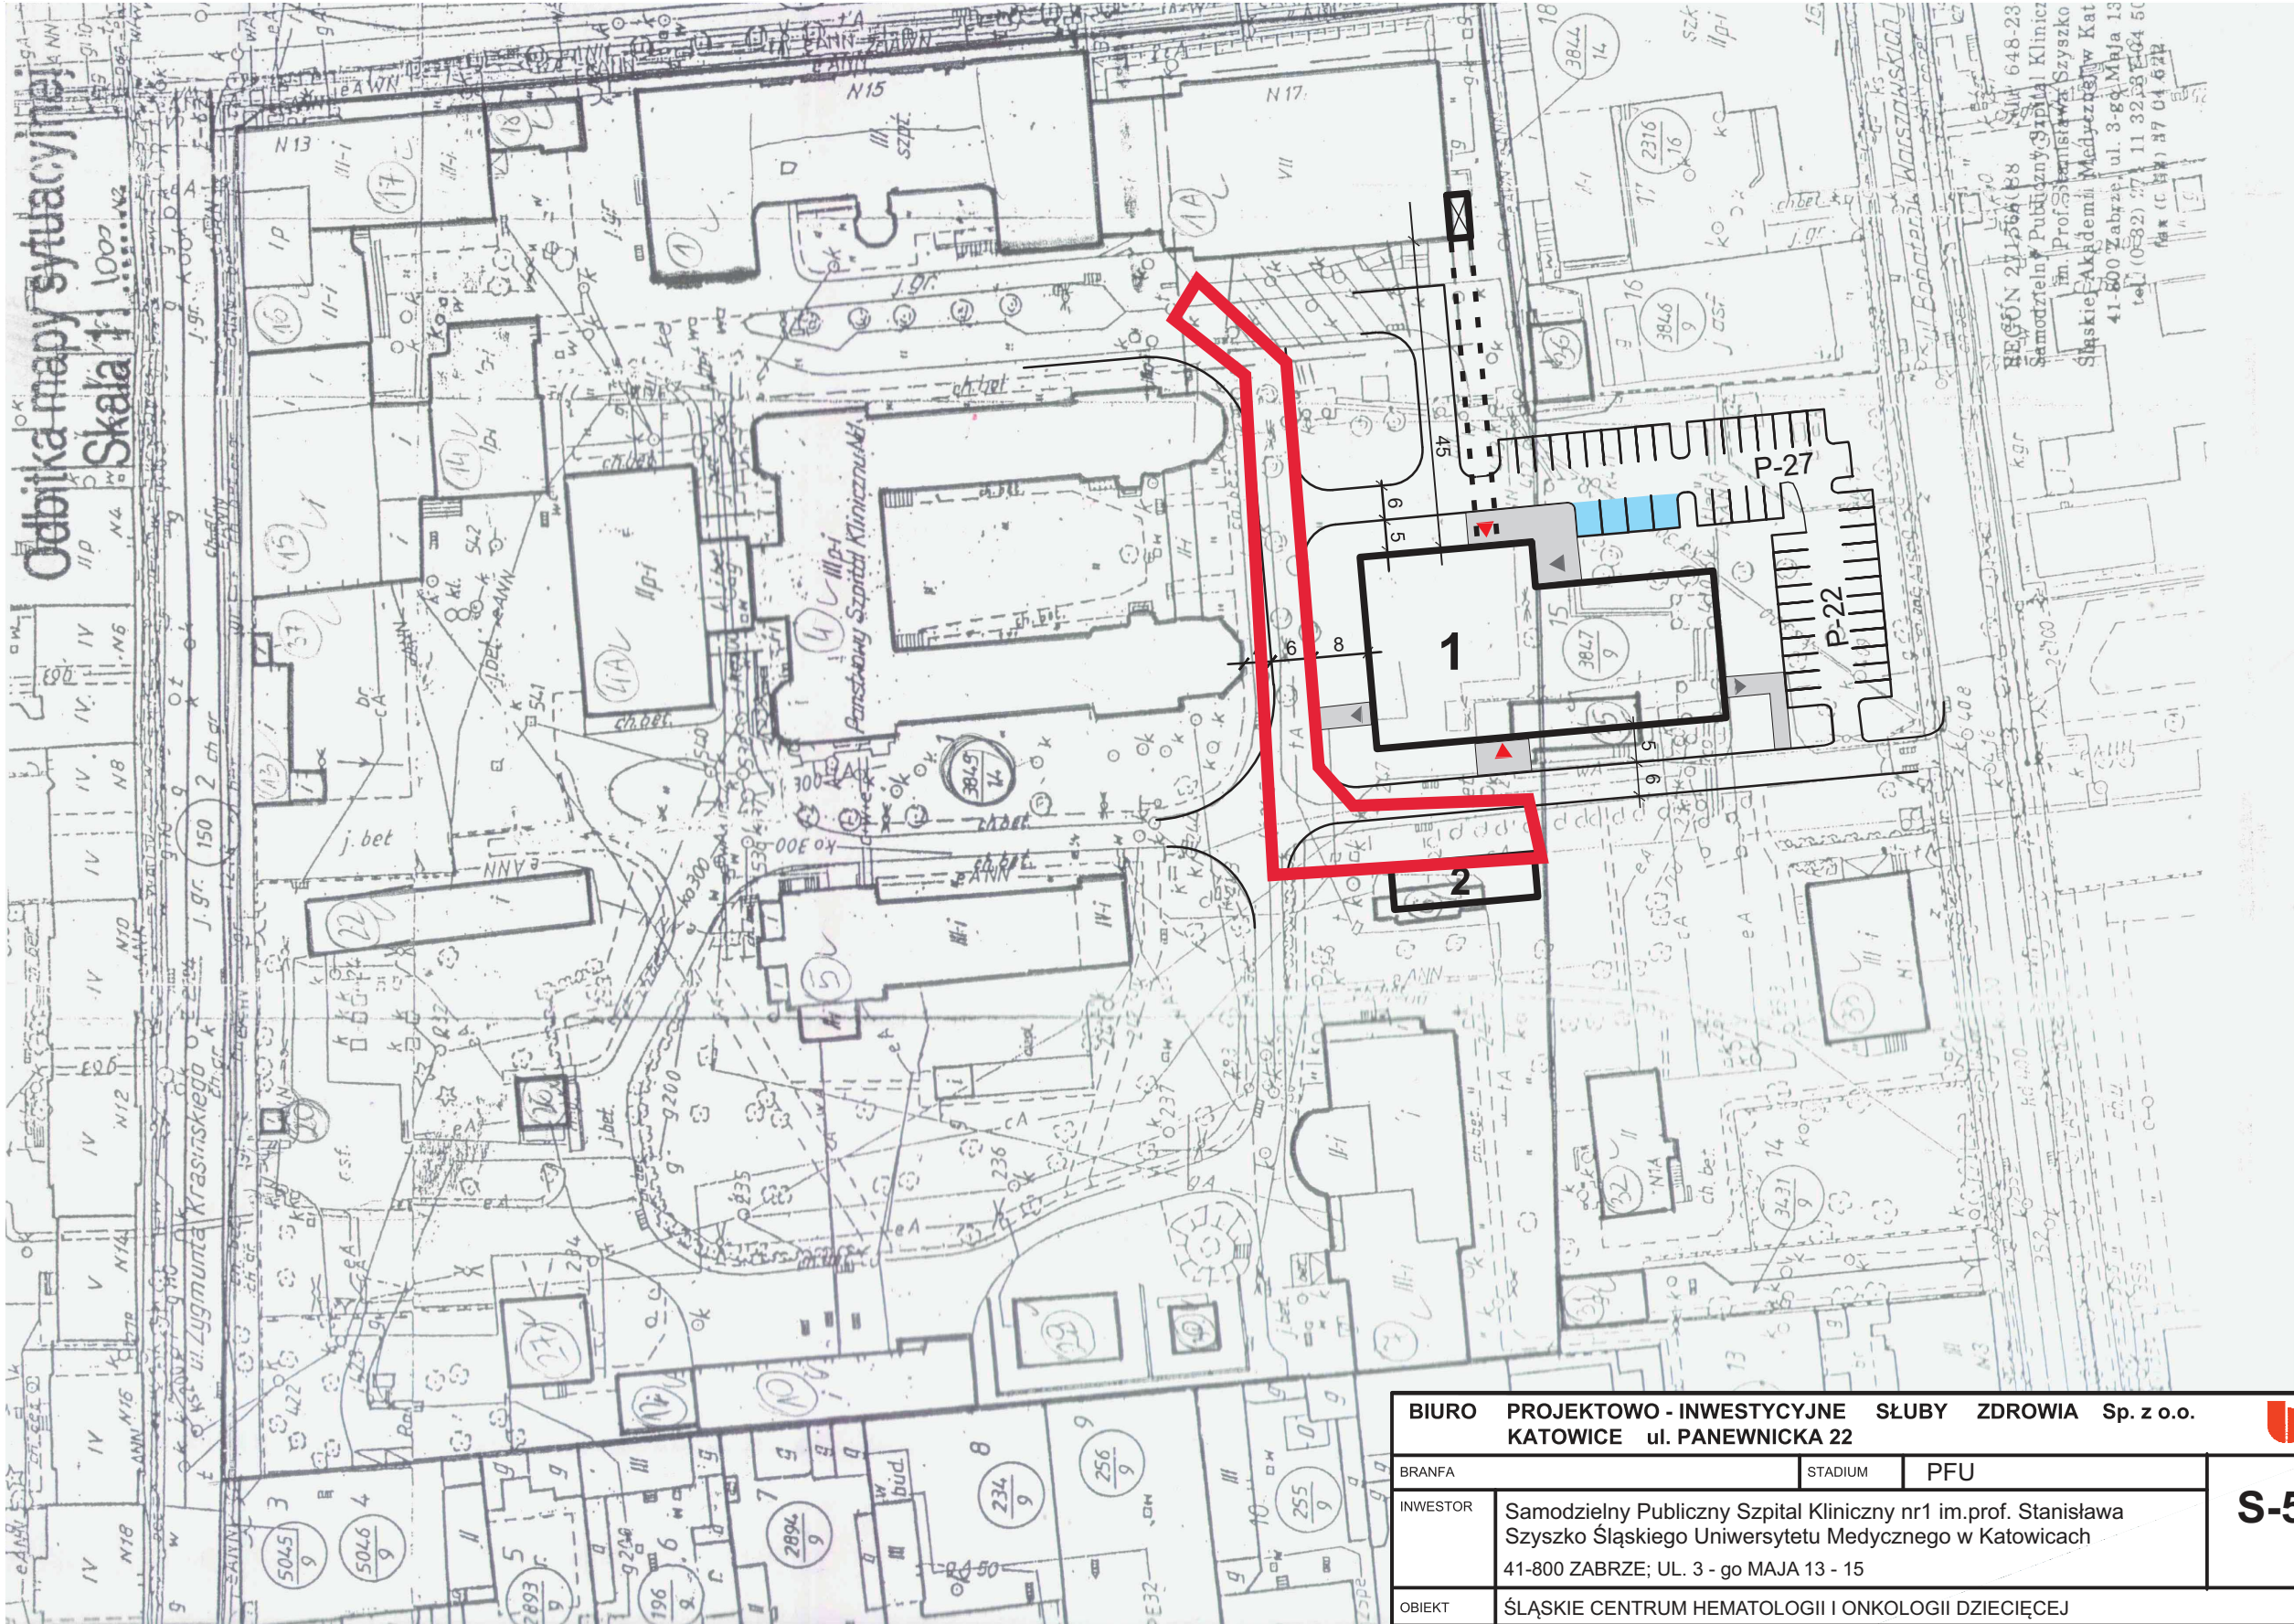

LEGENDA

- 1 - ŚLĄSKIE CENTRUM HEMATOLOGII I ONKOLOGII DZIECIĘCEJ
- 2 - BUDYNEK GAZÓW MEDYCZNYCH

BIURO PROJEKTOWO - INWESTYCYJNE SŁUBY ZDROWIA Sp. z o.o. KATOWICE ul. PANEWNICKA 22								
BRANFA			STADIUM	PFU			S-575/2023	
INWESTOR	Samodzielny Publiczny Szpital Kliniczny nr1 im.prof. Stanisława Szyszko Śląskiego Uniwersytetu Medycznego w Katowicach 41-800 ZABRZE; UL. 3 - go MAJA 13 - 15							
OBIEKT	ŚLĄSKIE CENTRUM HEMATOLOGII I ONKOLOGII DZIECIĘCEJ							
TRE:Ć	SYTUACJA (ZMIANY)							
PROJEKTANT	arch.Katarzyna Grychowska upr. proj. nr 4/08/SLOKK			SPRAWDZIŁ	arch.Włodzimierz Adamczyk upr. proj. nr 520/89 U.W.K-ce			SKALA 1:1000
OPRACOWAŁ								DATA 09.2023