



Włocławek, 3.11.2020 r.

Egzemplarz nr 1, 2, 3, 4,

Przebudowa drogi wewnętrznej w m. Nowa Wieś, dz. 248	
Lokalizacja:	Województwo kujawsko - pomorskie, j. ewid. 040803_2 Chrostkowo, obręb 0012 Nowa Wieś, dz. 248, 168, 249/1, 238/5
Inwestor:	 Gmina Chrostkowo
Zawartość:	Projekt Stałej Organizacji Ruchu Drogowego
Branża:	Drogowa
Biuro projektowe:	 <p>Usługi Drogowe</p> Usługi Drogowe Sergiusz Makowski ul. Wiejska 89 87-800 Włocławek tel. 785 46 12 73 e-mail.: uslugi.drogowe@gmail.com www.facebook.com/uslugi.drogowe
Projektant:	



SPIS TREŚCI:

1. Spis treści	str. 2
2. Opis techniczny	str. 3
3. Wykaz znaków	str. 4
4. Karta uzgodnień	str. 7
5. Plan orientacyjny	str. 8
6. Schemat oznakowania	str. 9



OPIS TECHNICZNY:

PROJEKT STAŁEJ ORGANIZACJI RUCHU DROGOWEGO DLA DROGI WEWNĘTRZNEJ W MIEJSCOWOŚCI NOWA WIEŚ, DZ. 248

I. Podstawa prawna opracowania projektu:

1. ustawa z dn. 20 czerwca 1997r. Prawo o ruchu drogowym (Dz.U. 2017r. poz. 1260, tekst jednolity),
2. rozporządzenie Ministra Infrastruktury oraz Spraw Wewnętrznych i Administracji z dnia 31 lipca 2002r. w sprawie znaków i sygnałów drogowych (Dz.U. 2002, nr 170, poz. 1393, z późn. zm.),
3. rozporządzenie Ministra Infrastruktury z dn. 3 lipca 2003r. w sprawie szczegółowych warunków technicznych dla znaków i sygnałów drogowych oraz urządzeń bezpieczeństwa ruchu drogowego i warunków ich umieszczania na drogach (Dz.U. 2003, nr 220, poz. 2181, z późn. zmian.),
4. rozporządzenie Ministra Infrastruktury z dnia 23 września 2003r. w sprawie szczegółowych warunków zarządzania ruchem na drogach oraz wykonywania nadzoru nad tym zarządzaniem (Dz.U. 2017r. poz. 784, tekst jednolity),
5. Kodeks postępowania administracyjnego (Dz.U. 2017 r. poz. 1257, tekst jednolity).
6. Ustawa z dnia 16 listopada 2006 r. o opłacie skarbowej (Dz.U. z 2016 r. poz. 1827, tekst jednolity).
7. Instrukcja o znakach drogowych pionowych – załącznik nr 1 – 4 do rozporządzenia Ministra Infrastruktury z dnia 3 lipca 2003 r. w sprawie szczegółowych warunków technicznych dla znaków i sygnałów drogowych oraz urządzeń bezpieczeństwa ruchu drogowego i warunków ich umieszczania na drogach (załącznik do Dz. U. Nr 220 z dnia 23 grudnia 2003 r., poz. 2181).
8. wizja lokalna



II. Lokalizacja:

Droga zlokalizowana jest w powiecie lipnowskim w gminie Chrostkowo. Omawiany odcinek swój początek bierze na skrzyżowaniu z drogą powiatową nr 2709C, natomiast koniec za ostatnimi zabudowaniami przyległymi do tej drogi.

III. Charakterystyka drogi:

- Łączna długość drogi – 706 m
- Szerokość nawierzchni drogi – 3,00 m (3,50 w obrębie skrzyżowania)
- Rodzaj nawierzchni – bitumiczna
- Pobocza – gruntowe, umocnione kruszywem łamanym szer. 0,50 m
- Chodnik – brak

Charakterystyka ruchu drogowego

Na drodze odbywa się ruch samochodów osobowych oraz sprzętu rolniczego.

IV. Projektowane oznakowanie:

1. Znaki pionowe, wielkość i kolorystyka:

Przyjęto następujące grupy wielkości znaków:

grupa wielkości – małe (średnie dla drogi powiatowej) o odblaskowości II generacji (za wyjątkiem znaków, których parametry zostały jednoznacznie określone w wydanych aktach prawnych).

Kolorystyka w/w oznakowania zgodnie z rozporządzeniem Ministrów Infrastruktury oraz Spraw Wewnętrznych i Administracji z dnia 31 lipca 2002 r. w sprawie znaków i



sygnałów drogowych (Dz. U. Nr 170 z dn. 12 października 2002 r.),

2. Oznakowanie poziome – brak
3. Elementy BRD: oświetlenie przejścia dla pieszych – brak

V. Uzasadnienie projektu:

Droga wewnętrzna w miejscowości Nowa Wieś, gm. Chrostkowo zostanie przebudowana przez inwestora, tj. Gminę Chrostkowo. Po przebudowie droga posiadać będzie nawierzchnię bitumiczną. Powoduje to potrzebę wprowadzenia stałej organizacji ruchu drogowego.

VI. Termin wprowadzenia:


Termin wprowadzenia organizacji ruchu na podstawie niniejszego projektu przewiduje się na okres 30.11.2021 r.

Projekt opracował:



WYKAZ ZNAKÓW PIONOWYCH

L.P.	GRUPA WIELKOŚCI	ILOŚĆ
1	A-7	2
2	A-30	1
3	B-33 (60)	2
4	D-46	1
5	D-47	1
6	T-1 Zmiana nawierzchni	1
7	T-1 150m	1

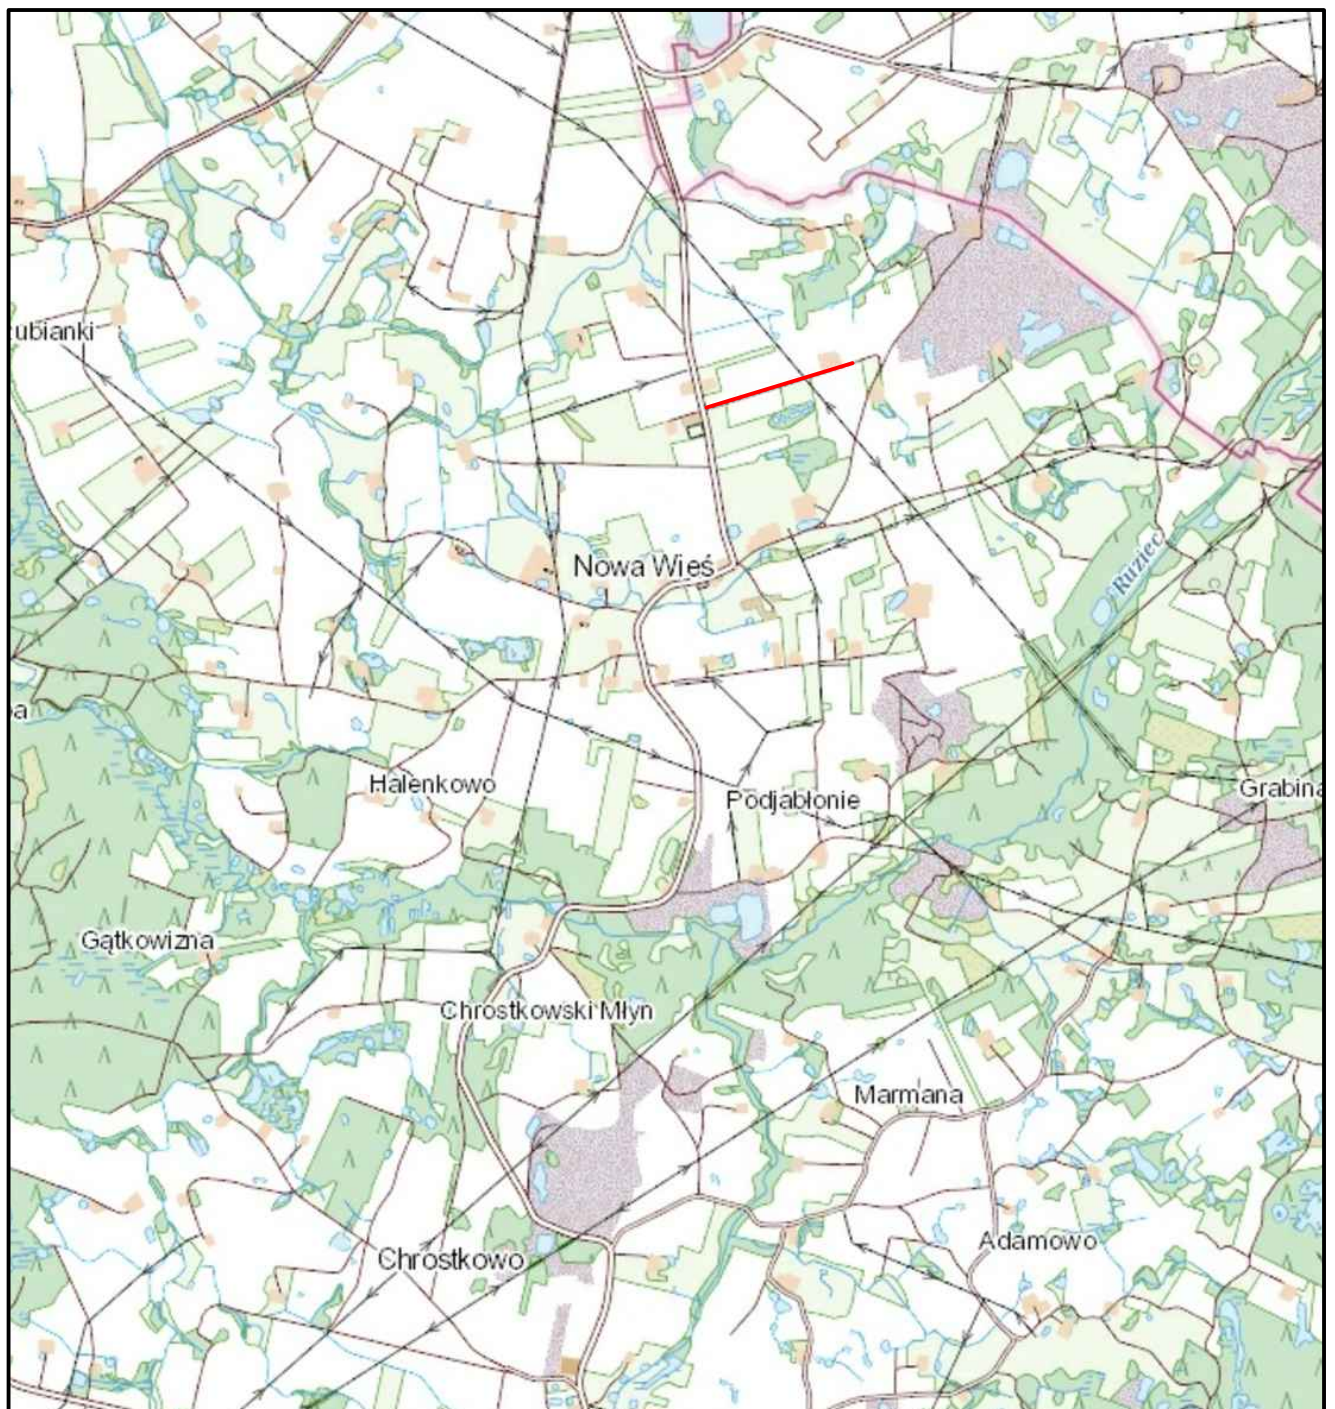

 Projektowana droga	Nazwa inwestycji:	Projekt stałej organizacji ruchu drogowego dla drogi wewnętrznej w m. Nowa Wieś, dz. 248			
	Lokalizacja:	Województwo kujawsko - pomorskie, powiat lipnowski, gmina Chrostkowo, m. Nowa Wieś			
	Inwestor:		Gmina Chrostkowo		
	Stadium dokumentacji:	Projekt stałej organizacji ruchu drogowego			
	Nazwa arkusza:	Plan Orientacyjny			
	Biuro projektowe:		Usługi Drogowe	Usługi Drogowe Sergiusz Makowski ul. Wiejska 89, 87-800 Włocławek tel. 785 46 12 73 e-mail.: uslugi.drogowe@gmail.com www.facebook.com/uslugi.drogowe	
	Projektant:	mgr inż. Sergiusz M. Makowski		Podpis:	
Branża:		Skala:	Data:	Nr arkusza:	
DROGOWA		1:25 000	3.11.2020 r.	1	



Nazwa inwestycji:	Projekt stałej organizacji ruchu drogowego dla drogi wewnętrznej w m. Nowa Wieś, dz. 248		
Lokalizacja:	Województwo kujawsko - pomorskie, powiat lipnowski, gmina Chrostkowo, m. Nowa Wieś		
Inwestor:	 Gmina Chrostkowo		
Stadium dokumentacji:	Projekt stałej organizacji ruchu drogowego		
Nazwa arkusza:	Schemat oznakowania		
Biuro projektowe:	 Usługi Drogowe Usługi Drogowe Sergiusz Makowski ul. Wiejska 59, 87-800 Włocławek tel. 785 46 12 73 e-mail: uslugi.drogowe@gmail.com www.facebook.com/uslugi.drogowe		
Projektant:	mgr inż. Sergiusz M. Makowski		Podpis:
<small>uprawnienia budowlane nr KLP.0134/PWOD/12 do projektowania i kierowania robotami budowlanymi bez ograniczeń w specjalności drogowej</small>			
Brzoza:	Skala:	Data:	Nr arkusza:
DROGOWA	1:1 000	3.11.2020 r.	2