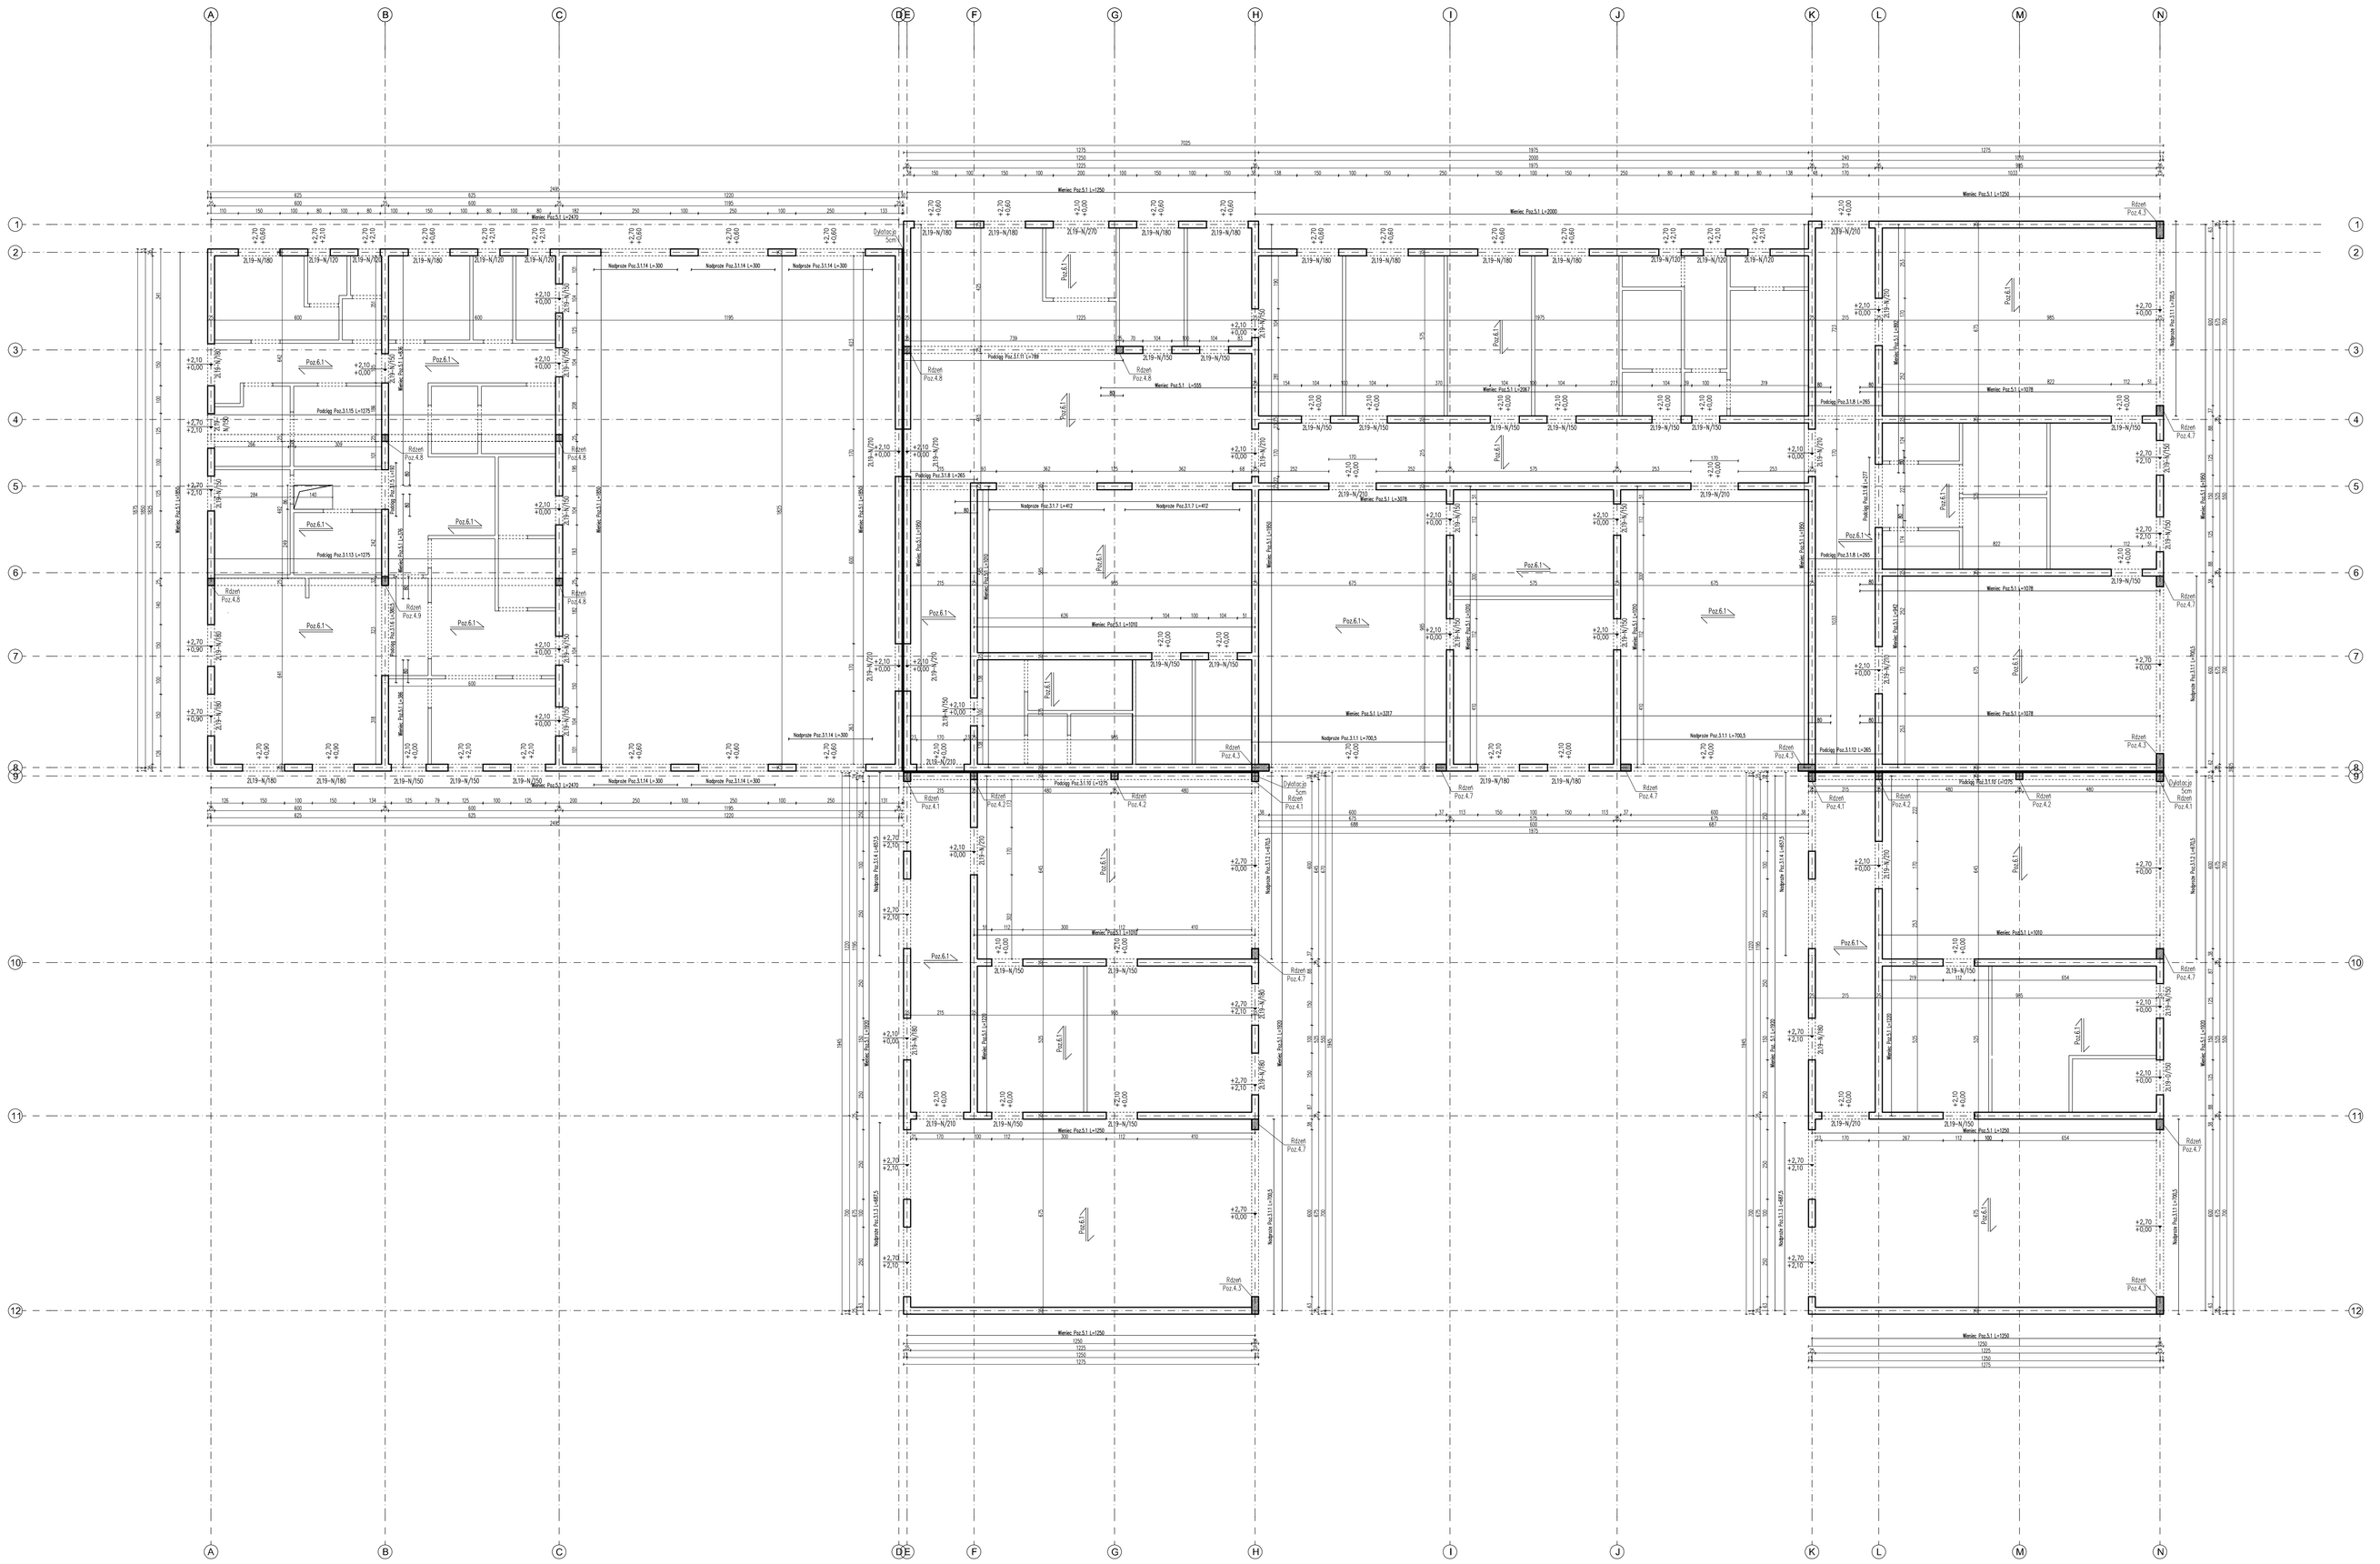

ZESTAWIENIE ELEMENTÓW PREFABRYKOWANYCH

Oznaczenie	Wymiary elementu	Ułożenie	Ilość	Sztuk łącznie
L19/270	gr.ściany 25cm, ls=200cm	podwójne	1x2szt	2
L19/210	gr.ściany 25cm, ls=170cm	podwójne	16x2szt	32
L19/180	gr.ściany 25cm, ls=150cm	podwójne	21x2szt	42
L19/150	gr.ściany 25cm, ls=125cm	podwójne	9x2szt	18
L19/150	gr.ściany 25cm, ls=112cm	podwójne	12x2szt	24
L19/150	gr.ściany 25cm, ls=104cm	podwójne	16x2szt	32
L19/100	gr.ściany 25cm, ls=100cm	podwójne	2x2szt	4
L19/120	gr.ściany 25cm, ls=80cm	podwójne	7x2szt	14

WYKAZ PROJEKTOWANYCH ELEMENTÓW

SYMBOL	NAZWA ELEMENTU	WYMIAR	DŁUGOŚĆ	MATERIAŁ	ILOŚĆ	LOKALIZACJA	UWAGI
Poz. 3	**NADPROŻA I PODCIĄGI**						
Poz. 3.1.1	Nadproże	25x60cm	L=700,5cm	C25/30 / B30	4szt.	Szer. =2,70	Belka 1-przęs.
Poz. 3.1.2	Nadproże	25x60cm	L=670,5cm	C25/30 / B30	2szt.	Szer. =2,70	Belka 2-przęs.
Poz. 3.1.3	Nadproże	25x60cm	L=697,5cm	C25/30 / B30	2szt.	Szer. =2,70	Belka 2-przęs.
Poz. 3.1.4	Nadproże	25x30cm	L=657,5cm	C25/30 / B30	2szt.	Szer. =2,70	Belka 2-przęs.
Poz. 3.1.5	Podciąg	25x30cm	L=1190cm	C25/30 / B30	1szt.	Szer. =3,80	Belka 1-przęs.
Poz. 3.1.6	Podciąg	25x60cm	L=1360,5cm	C25/30 / B30	1szt.	Szer. =3,50	Belka 1-przęs.
Poz. 3.1.7	Nadproże	25x70cm	L=4,12m	C25/30 / B30	2szt.	Szer. =2,10	Belka 1-przęs.
Poz. 3.1.8	Podciąg	25x60cm	L=2,65m	C25/30 / B30	1szt.	Szer. =3,70	Belka 1-przęs.
Poz. 3.1.9	Podciąg	25x60cm	L=2,77m	C25/30 / B30	1szt.	Szer. =3,70	Belka 1-przęs.
Poz. 3.1.10	Podciąg	25x60cm	L=1275cm	C25/30 / B30	2szt.	Szer. =3,50	Belka 3-przęs.
Poz. 3.1.11	Podciąg	25x70cm	L=7,85m	C25/30 / B30	1szt.	Szer. =3,40	Belka 1-przęs.
Poz. 3.1.12	Podciąg	25x60cm	L=2,65m	C25/30 / B30	1szt.	Szer. =3,70	Belka 1-przęs.
Poz. 3.1.13	Podciąg	25x60cm	L=1275cm	C25/30 / B30	1szt.	Szer. =3,50	Belka 2-przęs.
Poz. 3.1.14	Nadproże	25x25cm	L=1000cm	C25/30 / B30	6szt.	Szer. =2,70	Belka 1-przęs.
Poz. 3.1.15	Podciąg	25x60cm	L=1275cm	C25/30 / B30	1szt.	Szer. =3,50	Belka 2-przęs.
Poz. 4	**PODZIEMNE ŻELBETOWE**						
Poz. 4.1	Ściana	25x22,5cm	L=15,40m	C25/30 / B30	4szt.	Grub. =4,10	-
Poz. 4.2	Ściana	25x25cm	L=15,40m	C25/30 / B30	2szt.	Grub. =4,10	-
Poz. 4.3	Ściana	25x62,5cm	L=15,40m	C25/30 / B30	7szt.	Grub. =4,10	-
Poz. 4.7	Ściana	25x37,5cm	L=15,40m	C25/30 / B30	2szt.	Grub. =4,10	-
Poz. 4.8	Ściana	25x25cm	L=15,40m	C25/30 / B30	6szt.	Grub. =4,10	-
Poz. 4.9	Ściana	25x30cm	L=15,40m	C25/30 / B30	1szt.	Grub. =4,10	-
Poz. 5	**WIEŃCE ŻELBETOWE**						
Poz. 5.1	Wieniec	25x25cm	zgodnie582.dwg	C25/30 / B30	-	Szer. =3,85	-
Poz. 6	**STROPY**						
Poz. 6.1.1	strop gęstożebrowy na belkach szalunkowych	gr. 26cm	-	C25/30 / B30	-	Szer. =3,90	-

SCHEMAT KONSTRUKCJI PARTERU

UWAGA:
1. Beton: C25/30
2. Stal zbrojeniowa: zbrojenie główne: A-IIIN (B500SP)
   strzemiona: A-IIIN (B500A)
3. Otulina zbrojenia dla elementów ponad gruntem: min.30mm
4. Klasa ekspozycji: XC1
5. Wymiary rysunku podano w centymetrach.

±0,00 = 193,00 m n.p.m.

WYTYCZNE I OZNACZENIA:
1. Rysunek rozpatrywać łącznie z pozostałymi rysunkami konstrukcji oraz rysunkami branżowymi.
2. Należy zapewnić ciągłość zbrojenia w narożach i skrzyżowaniach ścian żelbetowych oraz wieńców.
3. Wszelkie przejścia przez ściany i dach weryfikować z projektami branżowymi.
4. Ściany murowane łączyć ze ścianami żelbetowymi i rdzeniami za pomocą systemowych łączników wg opisu technicznego.

LEGENDA:
- ELEMENTY ŻELBETOWE
- ELEMENTY MUROWANE

EKOBUD
PRZEDSIĘBIORSTWO PROJEKTOWO-BUDOWLANE "EKOBUD" s.c.
Dmosin Drugi nr 89 B, 95-061 Dmosin
PRACOWNIA PROJEKTOWA:
93-312 Łódź, ul. Tuszyńska 155

* UTWÓR CHRONIONY PRAWEM AUTORSKIM - WSZELKIE PRAWA ZASTRZEŻONE *

PROJEKT:
Budowa przedszkola w miejscowości Goreczyno

TYTUŁ RYSUNKU:
SCHEMAT KONSTRUKCJI PARTERU

SKALA: **1:100**

DATA: **12.2021**

BRANŻA: **KONSTRUKCJA** | PODPIS: | FAZA: **PT**

PROJEKTOWAŁ: mgr inż. **Łukasz Majchrzak**	upr. bud. LOD/0181/PWOK/13 w spec. konstrukcyjno-budowlanej bez ograniczeń		NR RYSUNKU: **K/2**
ASYSTENT PROJ.: Izabela Podwalska			
SPRAWDZAJĄCY: mgr inż. **Ewa Owczarek**	upr. bud. 141/00/PWK w spec. konstrukcyjno-budowlanej bez ograniczeń		NR STRONY: **K19**