


-bilans nawierzchni
-część 3+5

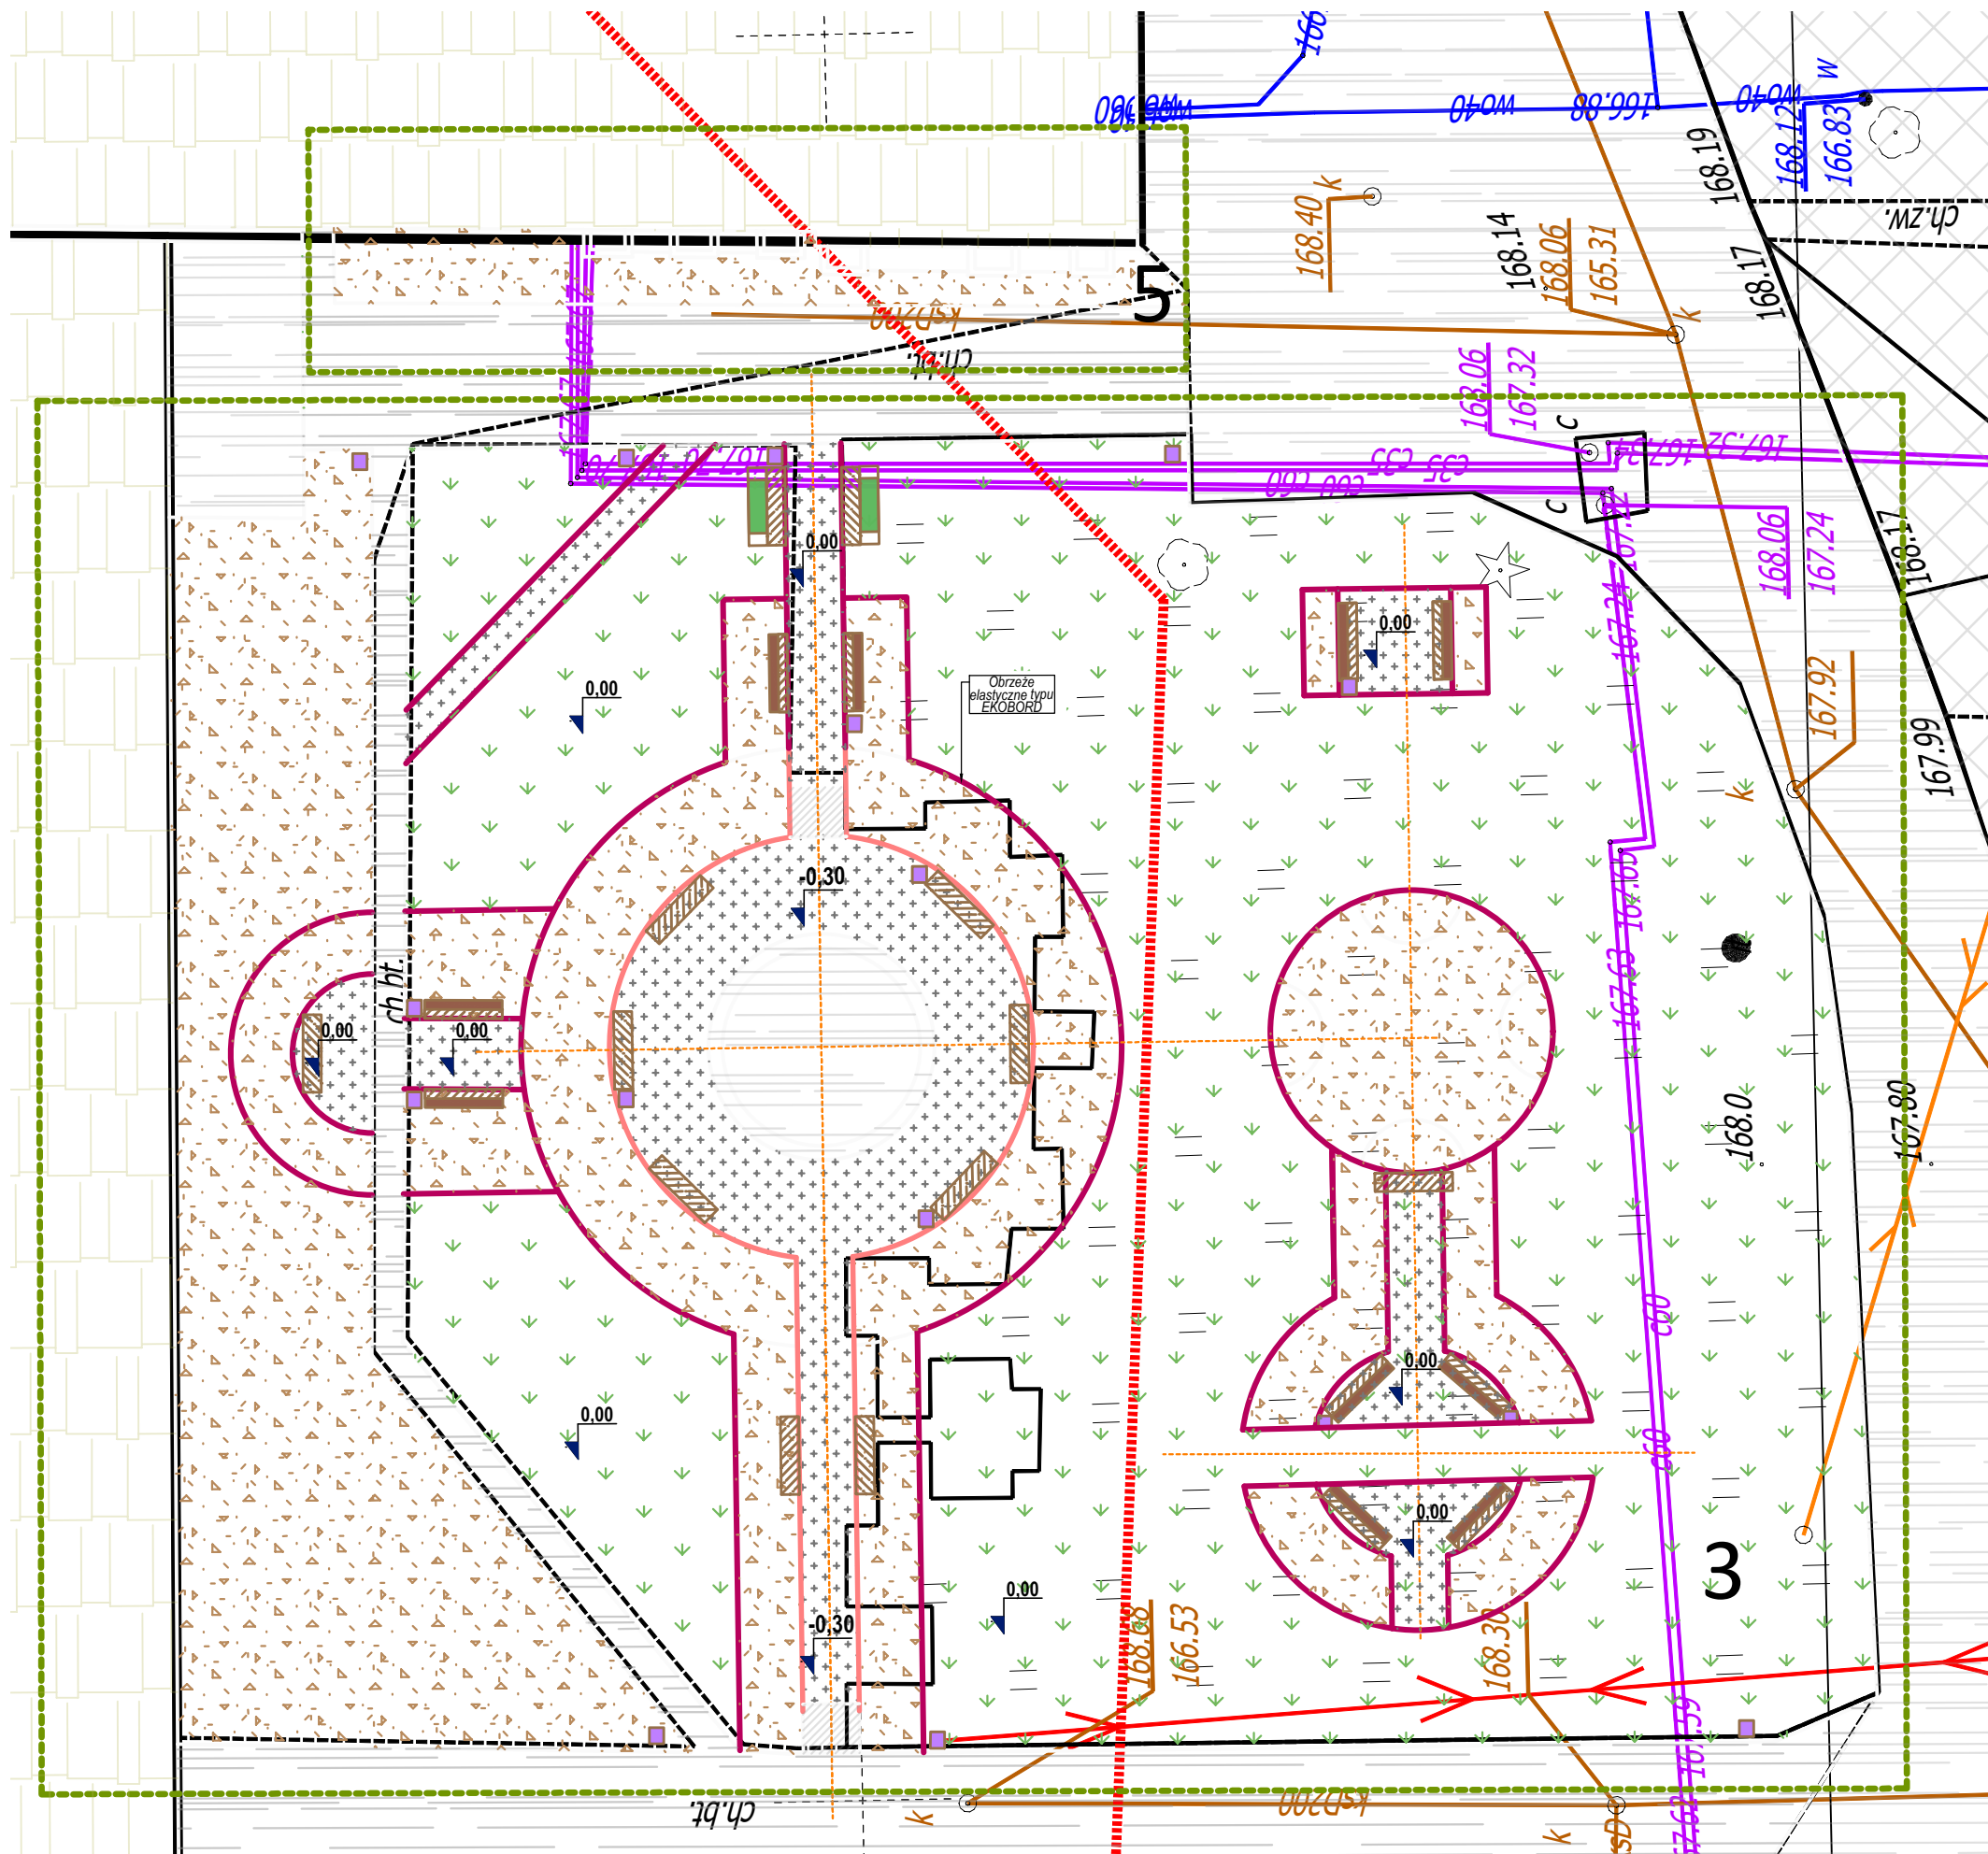

Bolanowska Garden
projektowanie ogrodów

Obiekt	Teren zieleni wokół szkoły	
Etap	Projekt wykonawczy	
Tytuł rysunku	Bilans nawierzchni	
Inwestor	Zespół Szkół Centrum Kształcenia Rolniczego im. Władysława Grabskiego w Sędziejowicach	
Autor	Agnieszka Bolanowska	
skala	data	rys. nr.
1:200	czerwiec 24	3 - część 3+5