

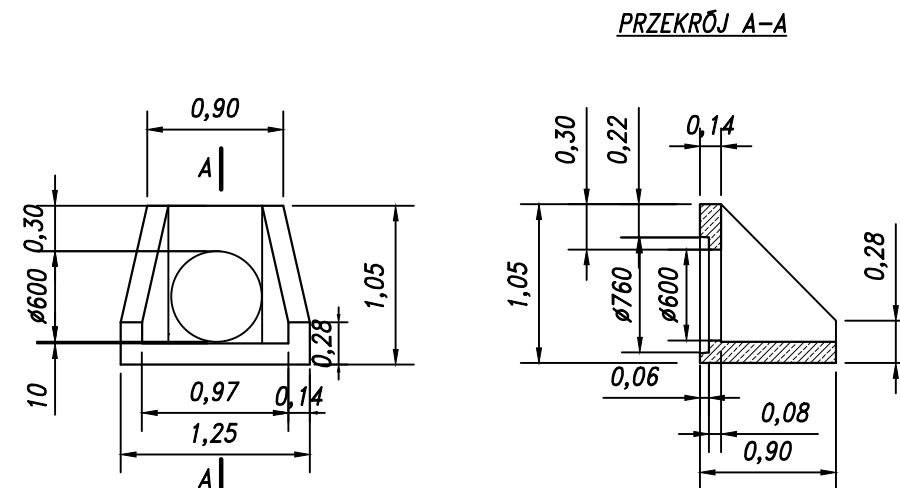


Przyciółek przepustu rurowego Ø600
Otwór dwustopniowy średnicy 600/760 mm do rur PEHD

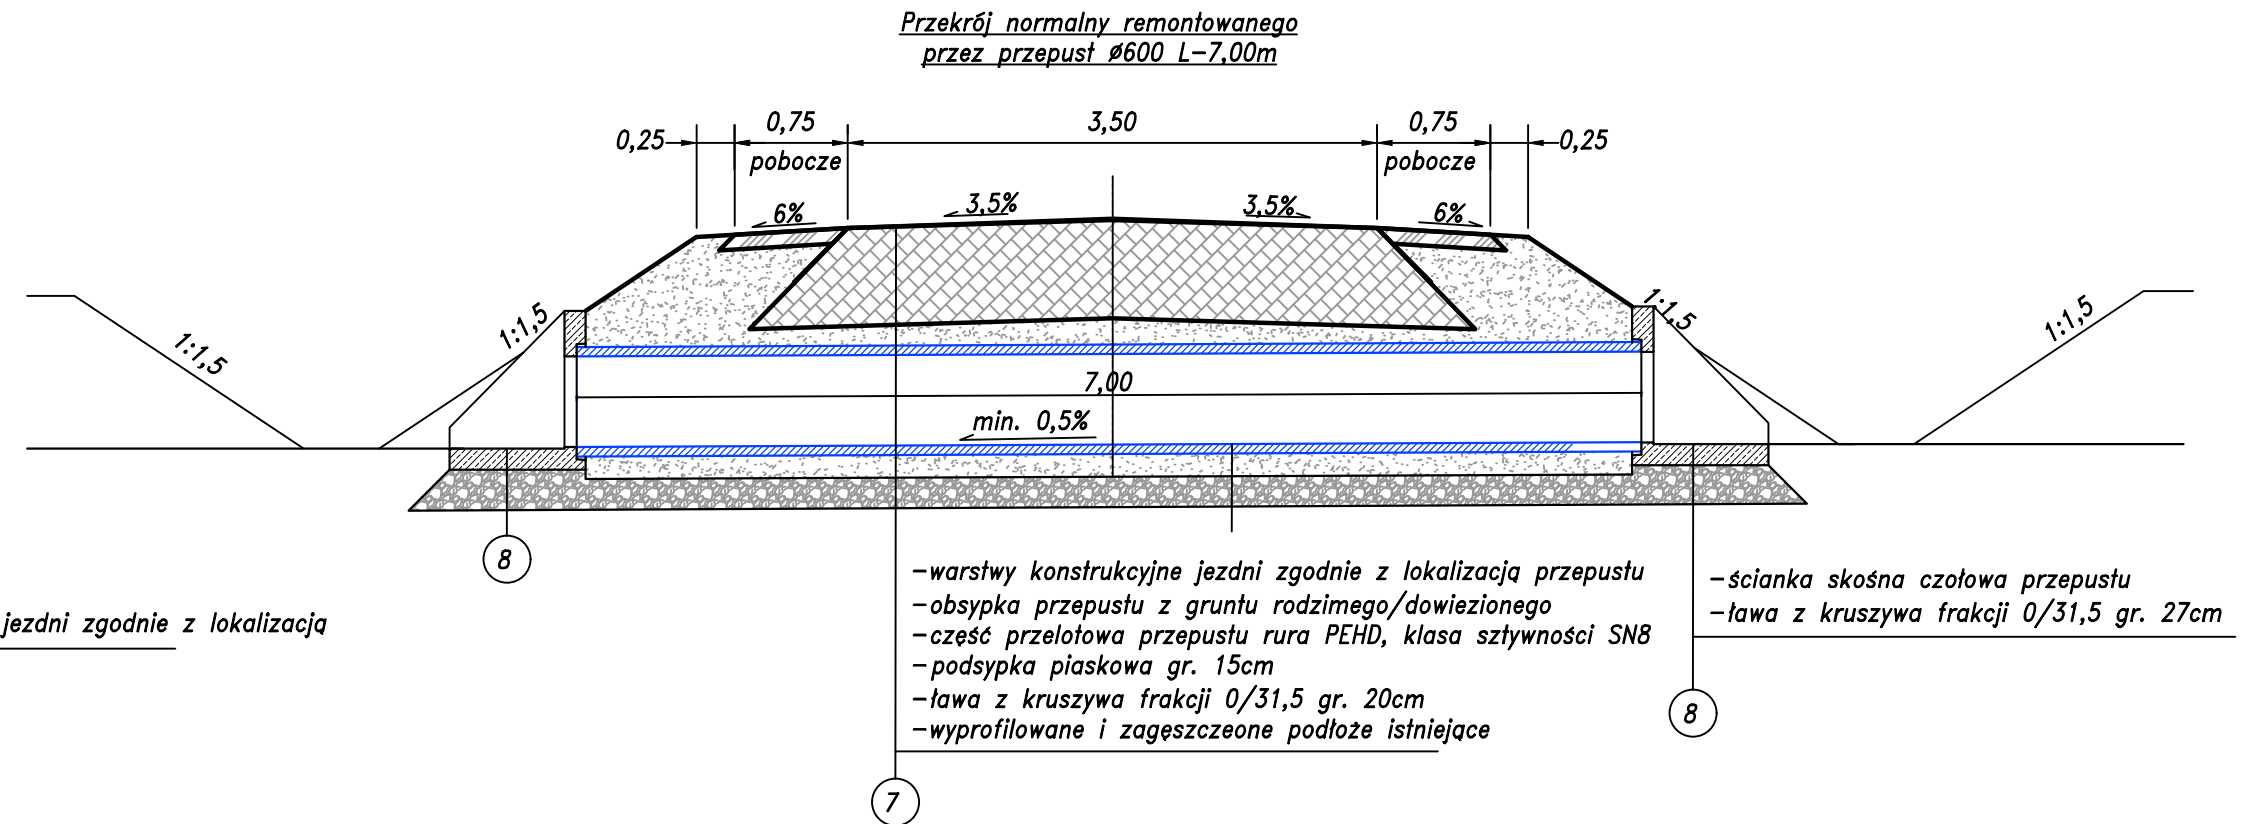


Przyciółek wykonany z betonu kruszywowego klasy min C25/30 MPa zbrojony drutem stalowym sr. 10mm i włóknem polipropylenowym.
Masa : 610 kg
Wymiary elementu:
– szerokość : 1250 mm
– długość : 900 mm
– wysokość : 1050 mm

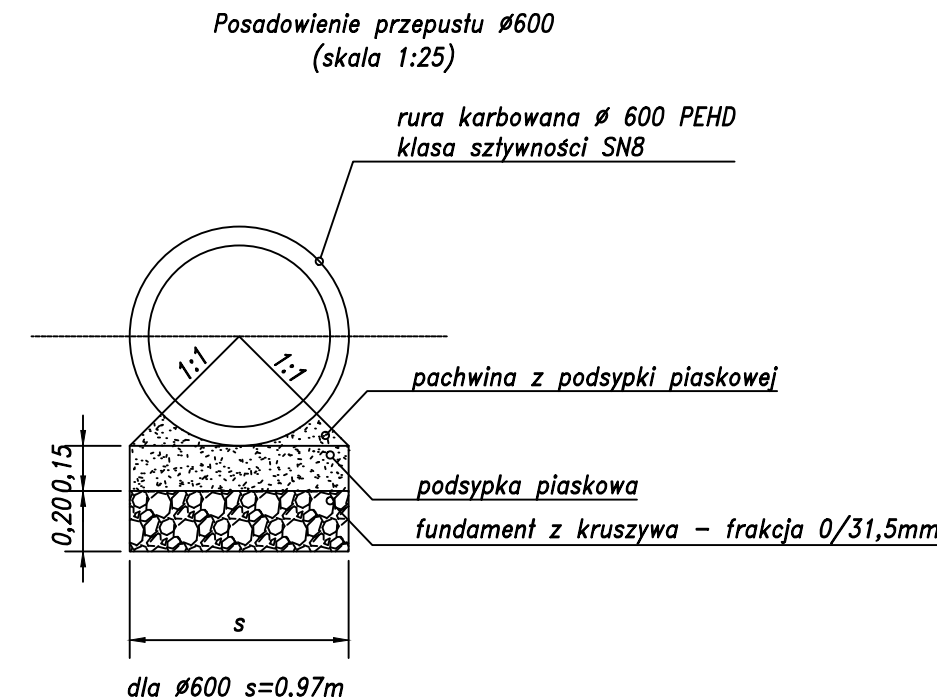


JEDNOSTKA PROJEKTOWA:

CURSUS PROJEKT Marcin Ludwig
ul. Dekabrystów 26, 44-121 Gliwice
tel. +48 602 555 630 NIP: 756-153-85-22 Region: 241085395
www.cursusprojekt.pl mail: biuro@cursusprojekt.pl



INWESTOR:

PGL LASY PAŃSTWOWE
NADLEŚNICTWO JAROSŁAW
Koniaczów 1L, 37-500 Jarosław
tel./fax. +48 16 628 11 17, +48 16 628 10 97
https://jaroslaw.krosno.lasy.gov.pl e-mail: jaroslaw@krosno.lasy.gov.pl



LOKALIZACJA INWESTYCJI:

Nadleśnictwo Jarosław, Leśnictwo OLCHOWA
województwo podkarpackie, powiat jarosławski, jedn. ewid. 180411_2 Gmina Wiązownica,
obręb ewid. 0007 Ryszkowa Wola, dz. ewid. nr. 1029, 1030, 1031, 1032, 1035, 1036, obręb ewid. 0005 Piwoda dz. ewid. 1353, 1354

PRZEDSIĘWZIĘCIE:

Budowa drogi leśnej w Leśnictwie Olchowa,
odcinek D1 w km 0+000 - 0+560 oraz odcinek D2 w km 0+000 - 1+158

STADIUM:
PROJEKT
ARCHITEKTONICZNO-
BUDOWLANY

BRANŻA:

DROGOWA

NR. UMOWY:
Umowa nr
271.2.12.2021

TYTUŁ RYSUNKU:

PRZEKROJE NORMALNE

NR RYS.

3.2

FUNKCJA:

PROJEKTANT:

SPRAWDZAJĄCY:

IMIĘ I NAZWISKO:

MGR INŻ. MARCIN LUDWIG

MGR INŻ. MARCIN BERA

BRANŻA:

DROGI

DROGI

NR UPR:

SLK/2515/POOD/09

MAP/0245/POOD/09

PODPIS:

SKALA:

1:50

DATA:

LIPIEC 2022