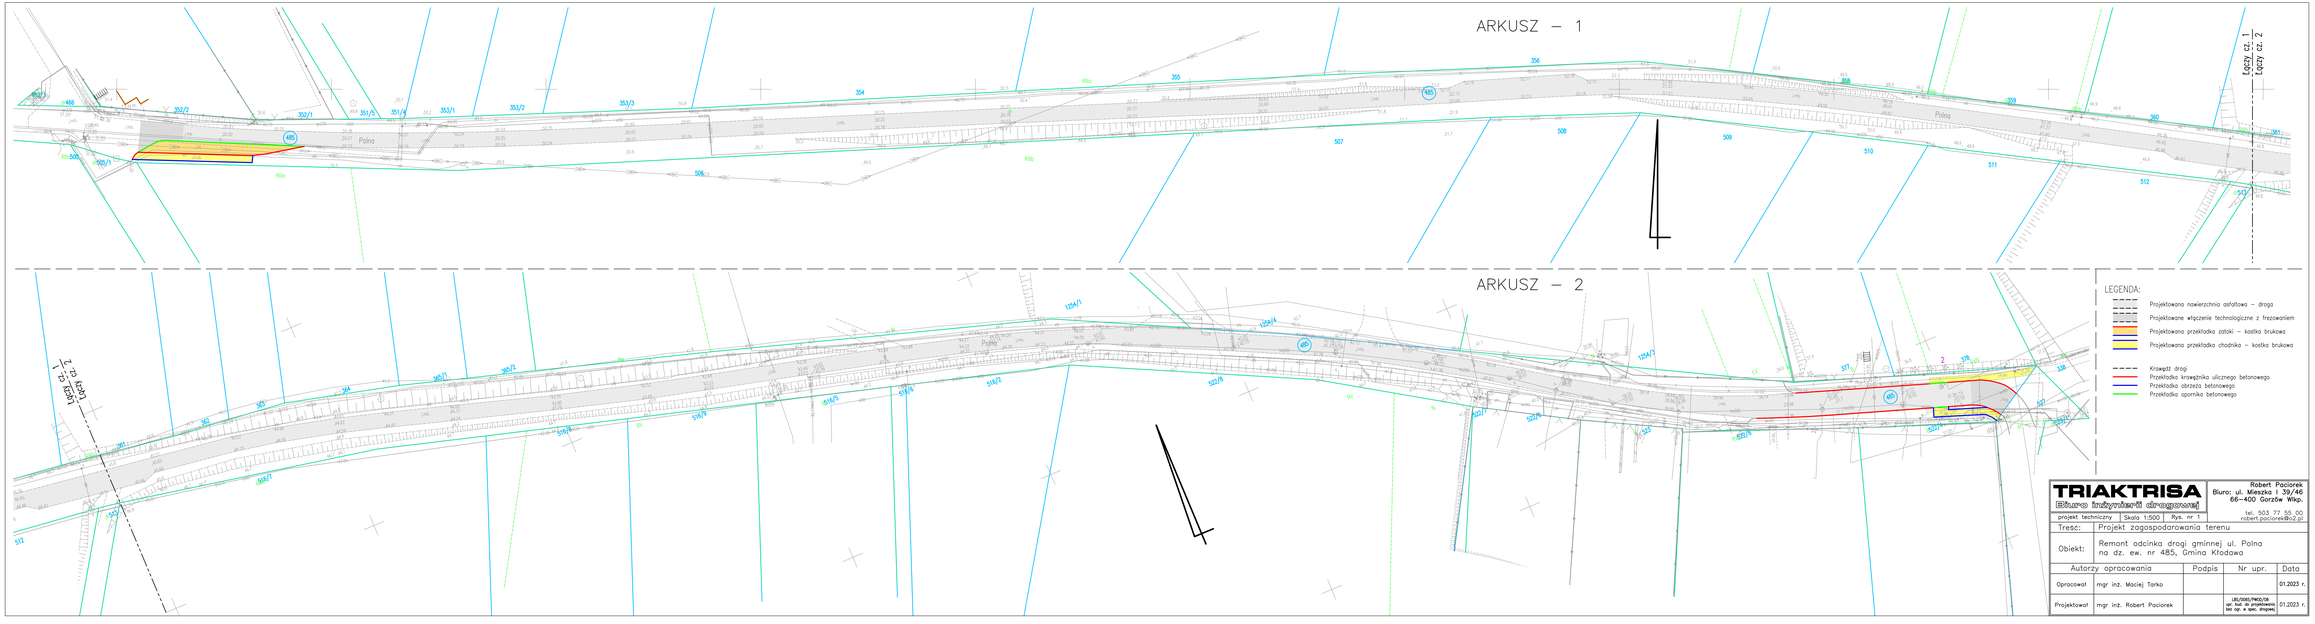

TRIAKTRISA
Biuro Inżynierii Drogowej

Robert Paciorek
Biuro: ul. Mieszka I 39/46
66-400 Gorzów Wlkp.
tel. 503 77 55 00
robert.paciorek@o2.pl

projekt techniczny	Skala 1:500	Rys. nr 1	

Treść: Projekt zagospodarowania terenu

Obiekt: Remont odcinka drogi gminnej ul. Polna na dz. ew. nr 485, Gmina Kłodawa

Autorzy opracowania		Podpis	Nr upr.	Data
Opracował	mgr inż. Maciej Tarko			01.2023 r.
Projektował	mgr inż. Robert Paciorek		UR/0065/PWOD/08 upr. bud. do projektowania bez ogr. w spec. drogowej	01.2023 r.