




PROJEKT  
PRZEKRÓJ 1-1

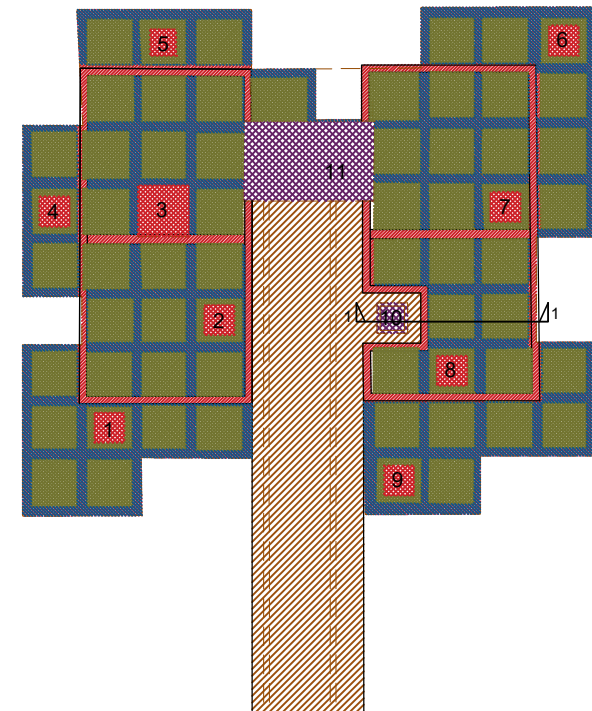

RZUT- ZAZNACZENIE  
PRZEKROJU

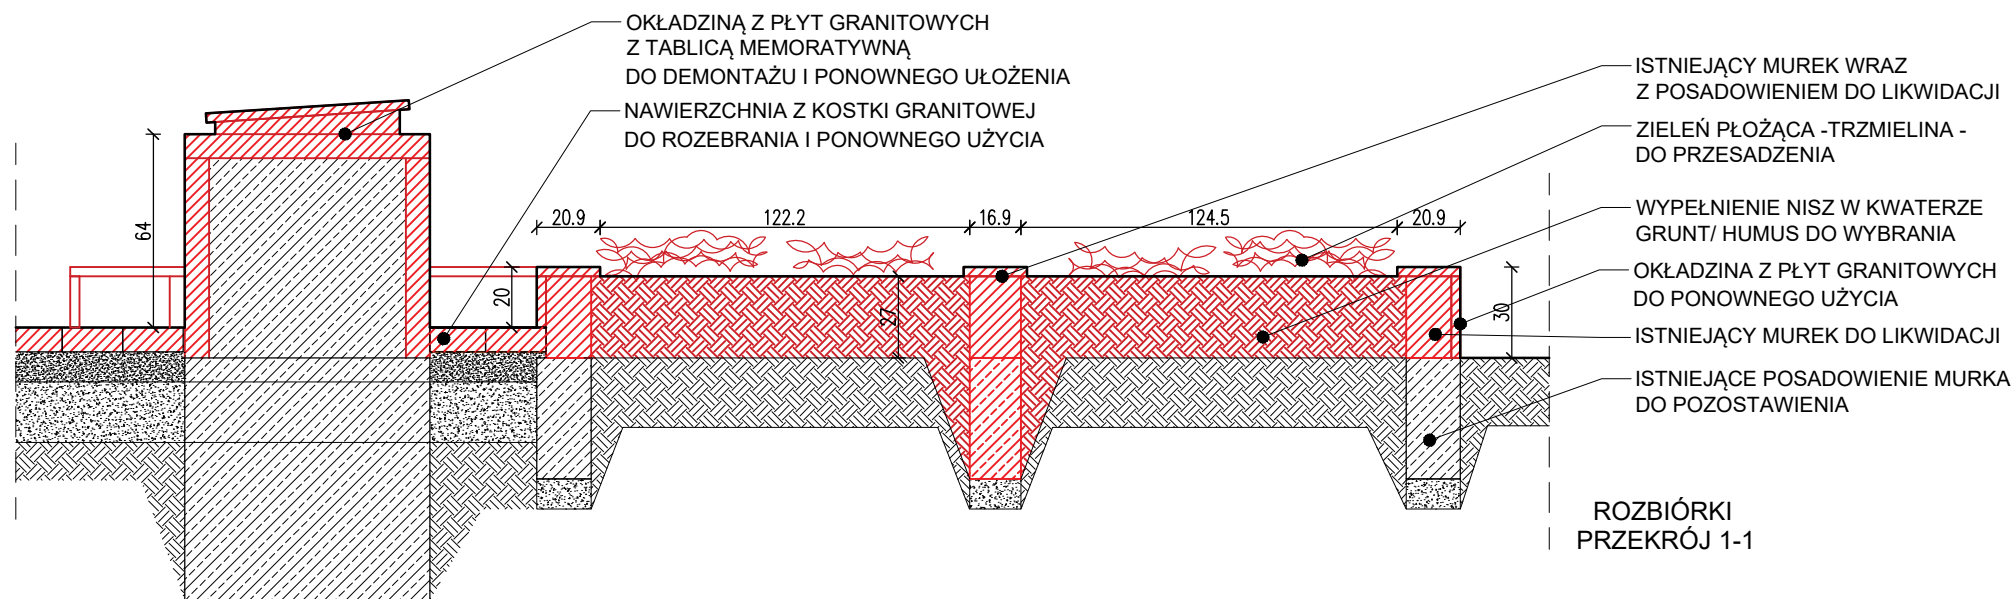

ROZBIÓRKI  
PRZEKRÓJ 1-1

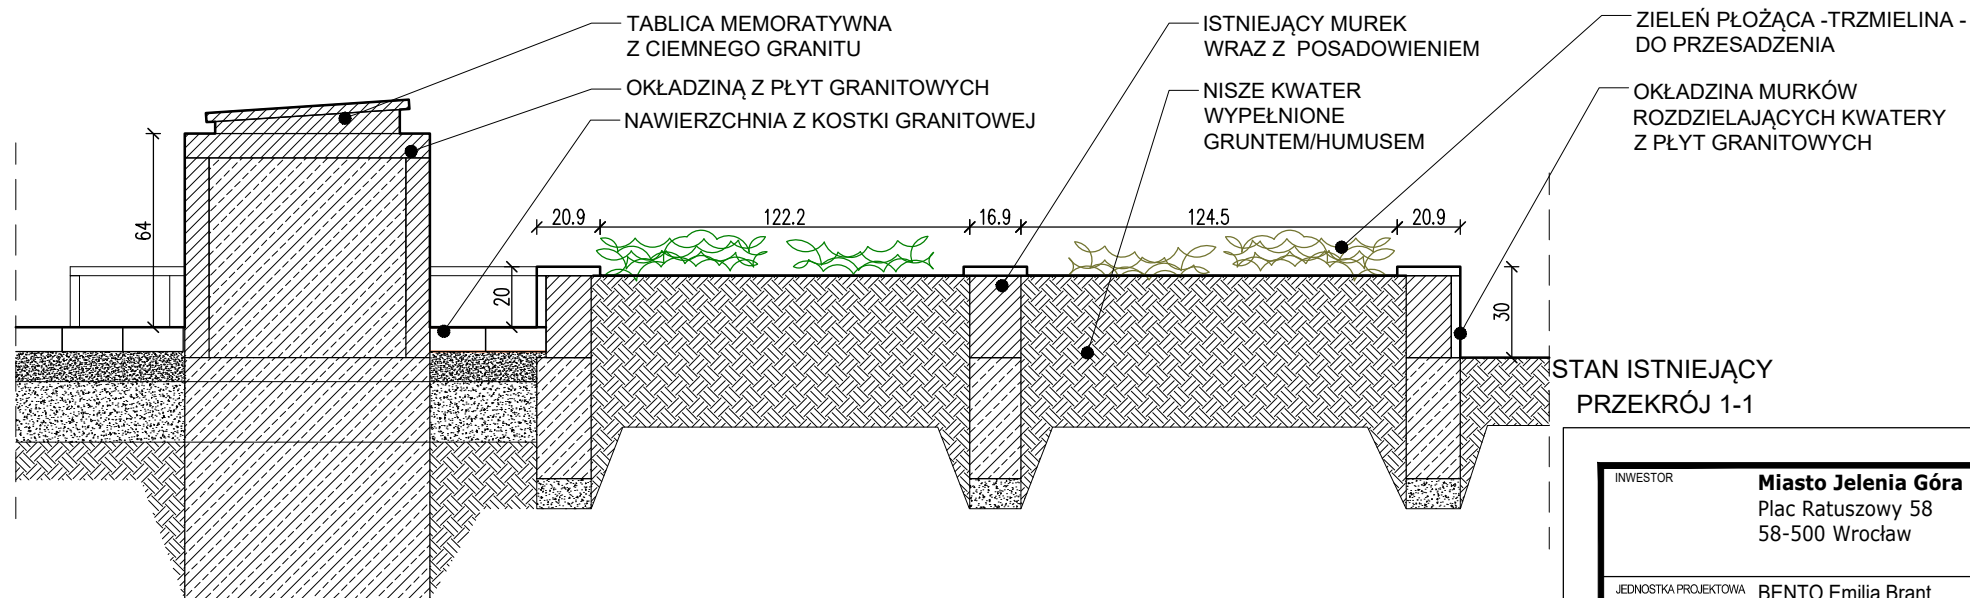

STAN ISTNIEJĄCY  
PRZEKRÓJ 1-1

#### LEGENDA

- ELEMENTY WYKORZYSTANE PONOWNIE
- ELEMENTY DO DEMONTAŻU
- POSADOWIENIE MURKA DO DEMONTAŻU
- ISTNIEJĄCE ELEMENTY
- POSADOWIENIE MURKA

INWESTOR	Miasto Jelenia Góra Plac Ratuszowy 58 58-500 Wrocław	Prace remontowe na kwaterze Ofiar II Wojny Światowej na Starym Cmentarzu Komunalnym			
JEDNOSTKA PROJEKTOWA	BENTO Emilia Brant  ul. Księcia Witolda 43/8 50-202 Wrocław t.: 515-008-605, info@bentopracownia.com	ADRES	ul. Sudecka 44, Jelenia Góra		
		NR DZIAŁEK	dz. nr: 311 obręb Jelenia Góra Miasto		
		PROJEKTANT	mgr inż. arch. Emilia Brant		
		UPRAWNIENIA DO PROJEKTOWANIA BEZ OGRANICZEŃ W SPECJALNOŚCI ARCHYTEKTONICZNEJ	31/DSOKK/2019		
RYSUNEK:	PRZEKRÓJ 1-1	A	PZT	D_03	SKALA 1:25
		BRANŻA	RODZAJ RYS.	NUMER RYS.	DATA 10.2022