



Mapa z zaznaczoną lokalizacją drogi do remontu Świdno dz.  
nr ew. 4352

577068,49 339717,66

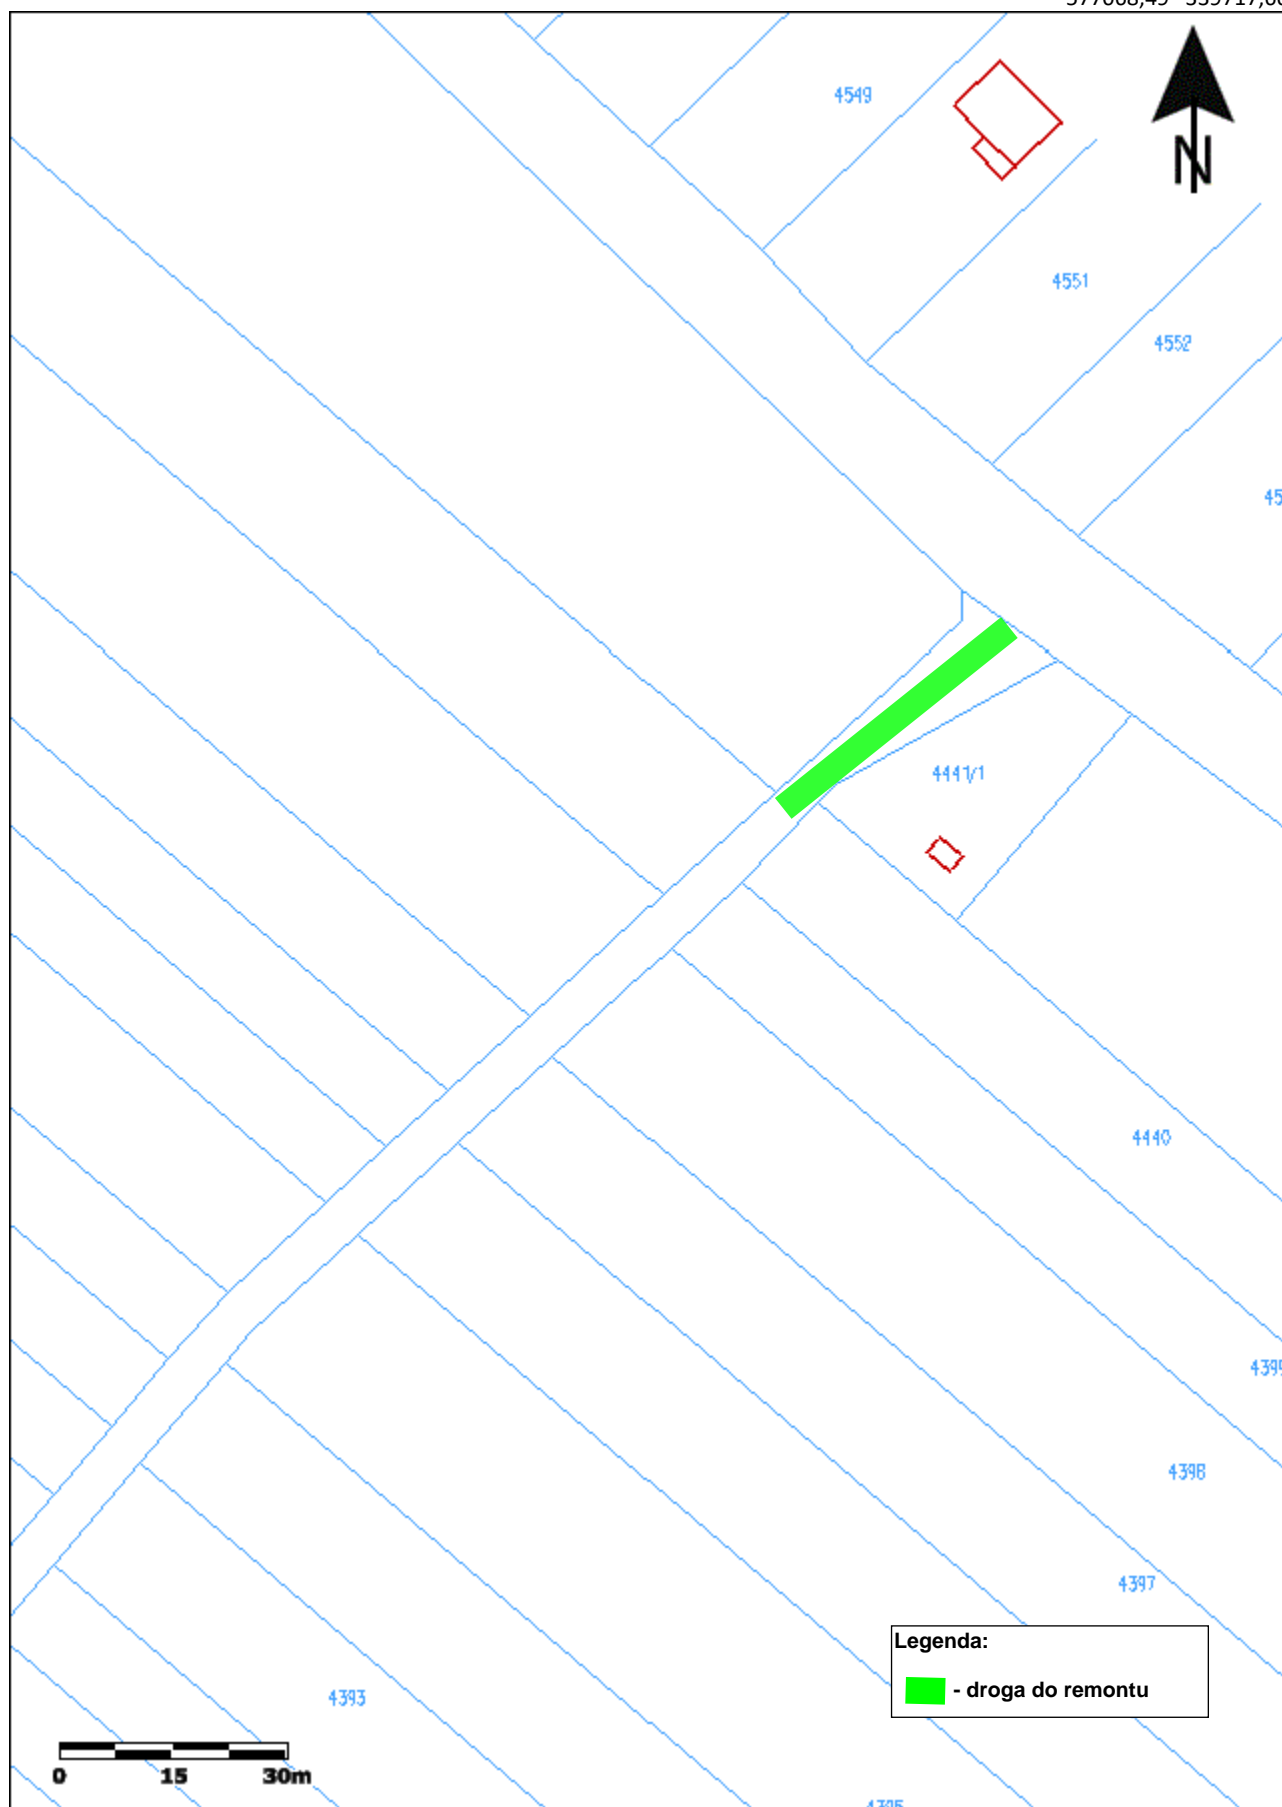

576899,15 339479,54

**Legenda:**  
 - droga do remontu