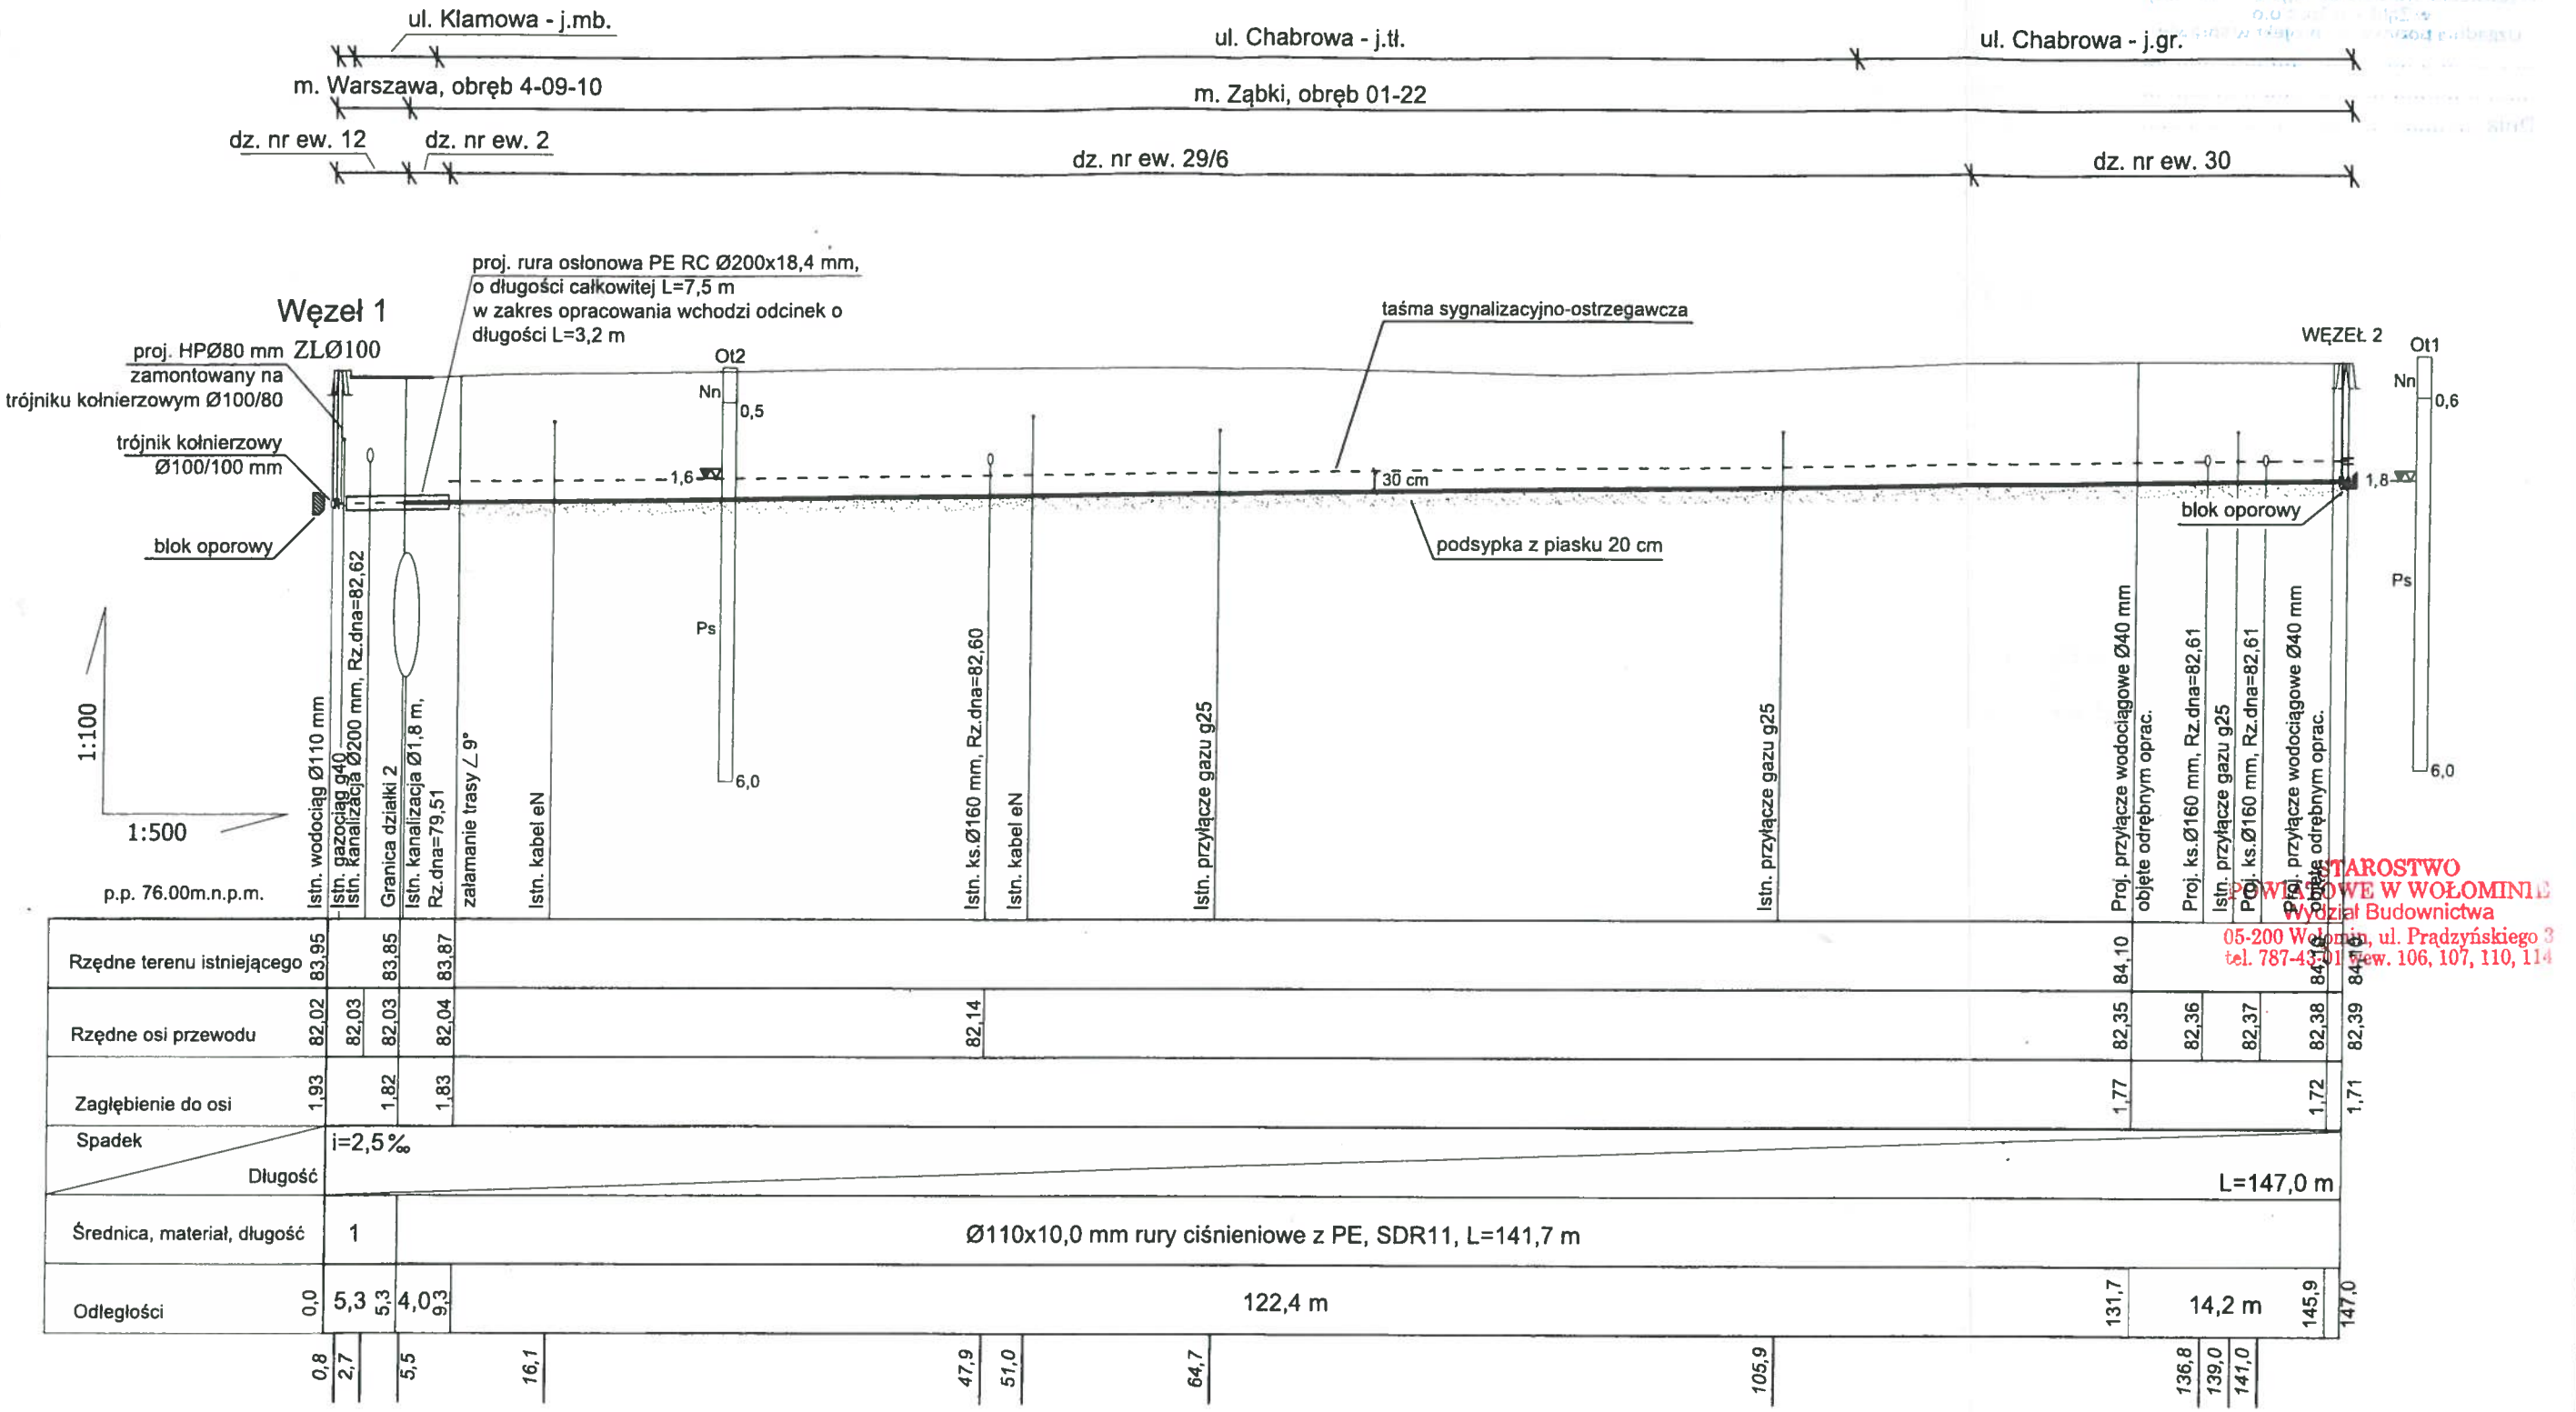
ul. Kłamowa - j.mb.
ul. Chabrowa - j.tł.
ul. Chabrowa - j.gr.
m. Warszawa, obręb 4-09-10
m. Ząbki, obręb 01-22
dz. nr ew. 12
dz. nr ew. 2
dz. nr ew. 29/6
dz. nr ew. 30
Węzeł 1
proj. HPØ80 mm ZLØ100 zamontowany na trójniku kołnierzowym Ø100/80
trójnik kołnierzowy Ø100/100 mm
blok oporowy
proj. rura osłonowa PE RC Ø200x18,4 mm, o długości całkowitej L=7,5 m w zakres opracowania wchodzi odcinek o długości L=3,2 m
Ot2
Nn
0,5
1,6
Ps
6,0
taśma sygnalizacyjno-ostrzegawcza
30 cm
podsypka z piasku 20 cm
WĘZEŁ 2
Ot1
Nn
0,6
1,8
Ps
6,0
blok oporowy
1:100
1:500
p.p. 76.00m.n.p.m.
Istn. wodociąg Ø110 mm
Istn. gazociąg g40
Istn. kanalizacja Ø200 mm, Rz.dna=82,62
Granica działki 2
Istn. kanalizacja Ø1,8 m, Rz.dna=79,51
załamanie trasy ∠ 9°
Istn. kabel eN
Istn. ks.Ø160 mm, Rz.dna=82,60
Istn. kabel eN
Istn. przyłącze gazu g25
Istn. przyłącze gazu g25
Proj. przyłącze wodociągowe Ø40 mm objęte odrębnym oprac.
Proj. ks.Ø160 mm, Rz.dna=82,61
Istn. przyłącze gazu g25
Proj. ks.Ø160 mm, Rz.dna=82,61
Proj. przyłącze wodociągowe Ø40 mm objęte odrębnym oprac.

| | | |