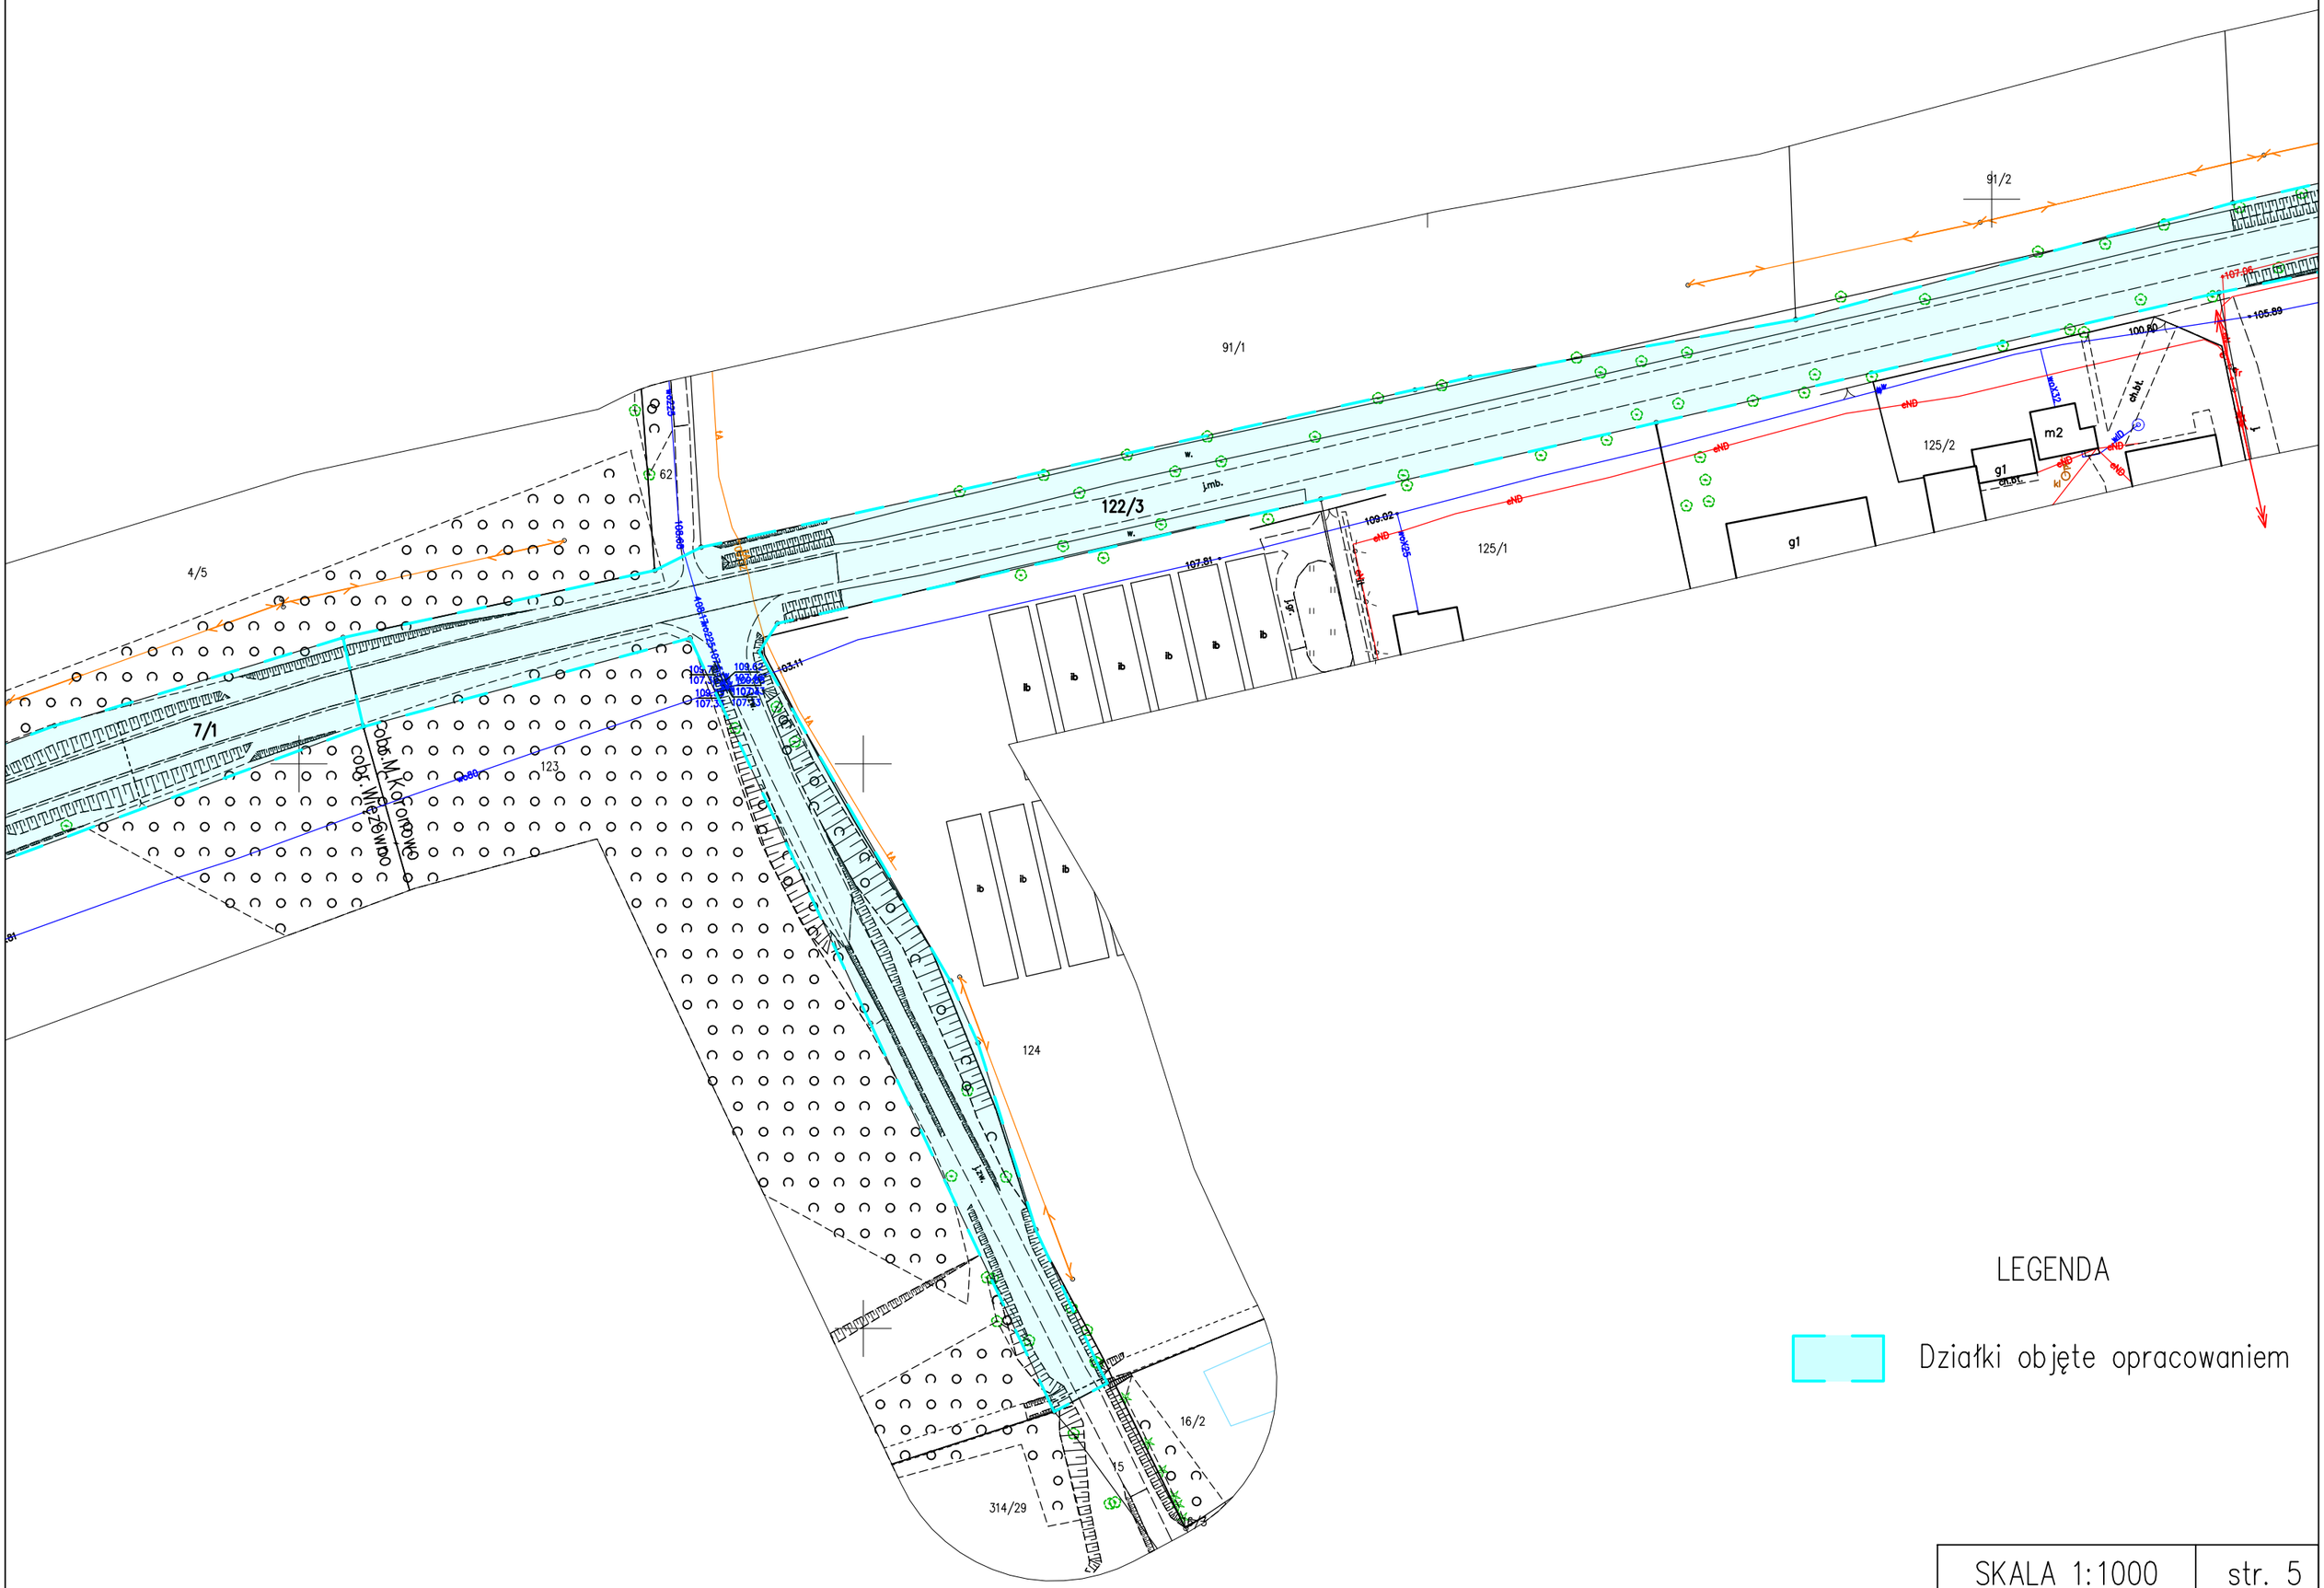

SKALA 1:1000

str. 5