



DROGA WOJEWÓDZKA NR 243 REMONT CZĄSTKOWY GŁĘBOKI
OD KM 23+750 DO KM 26+340

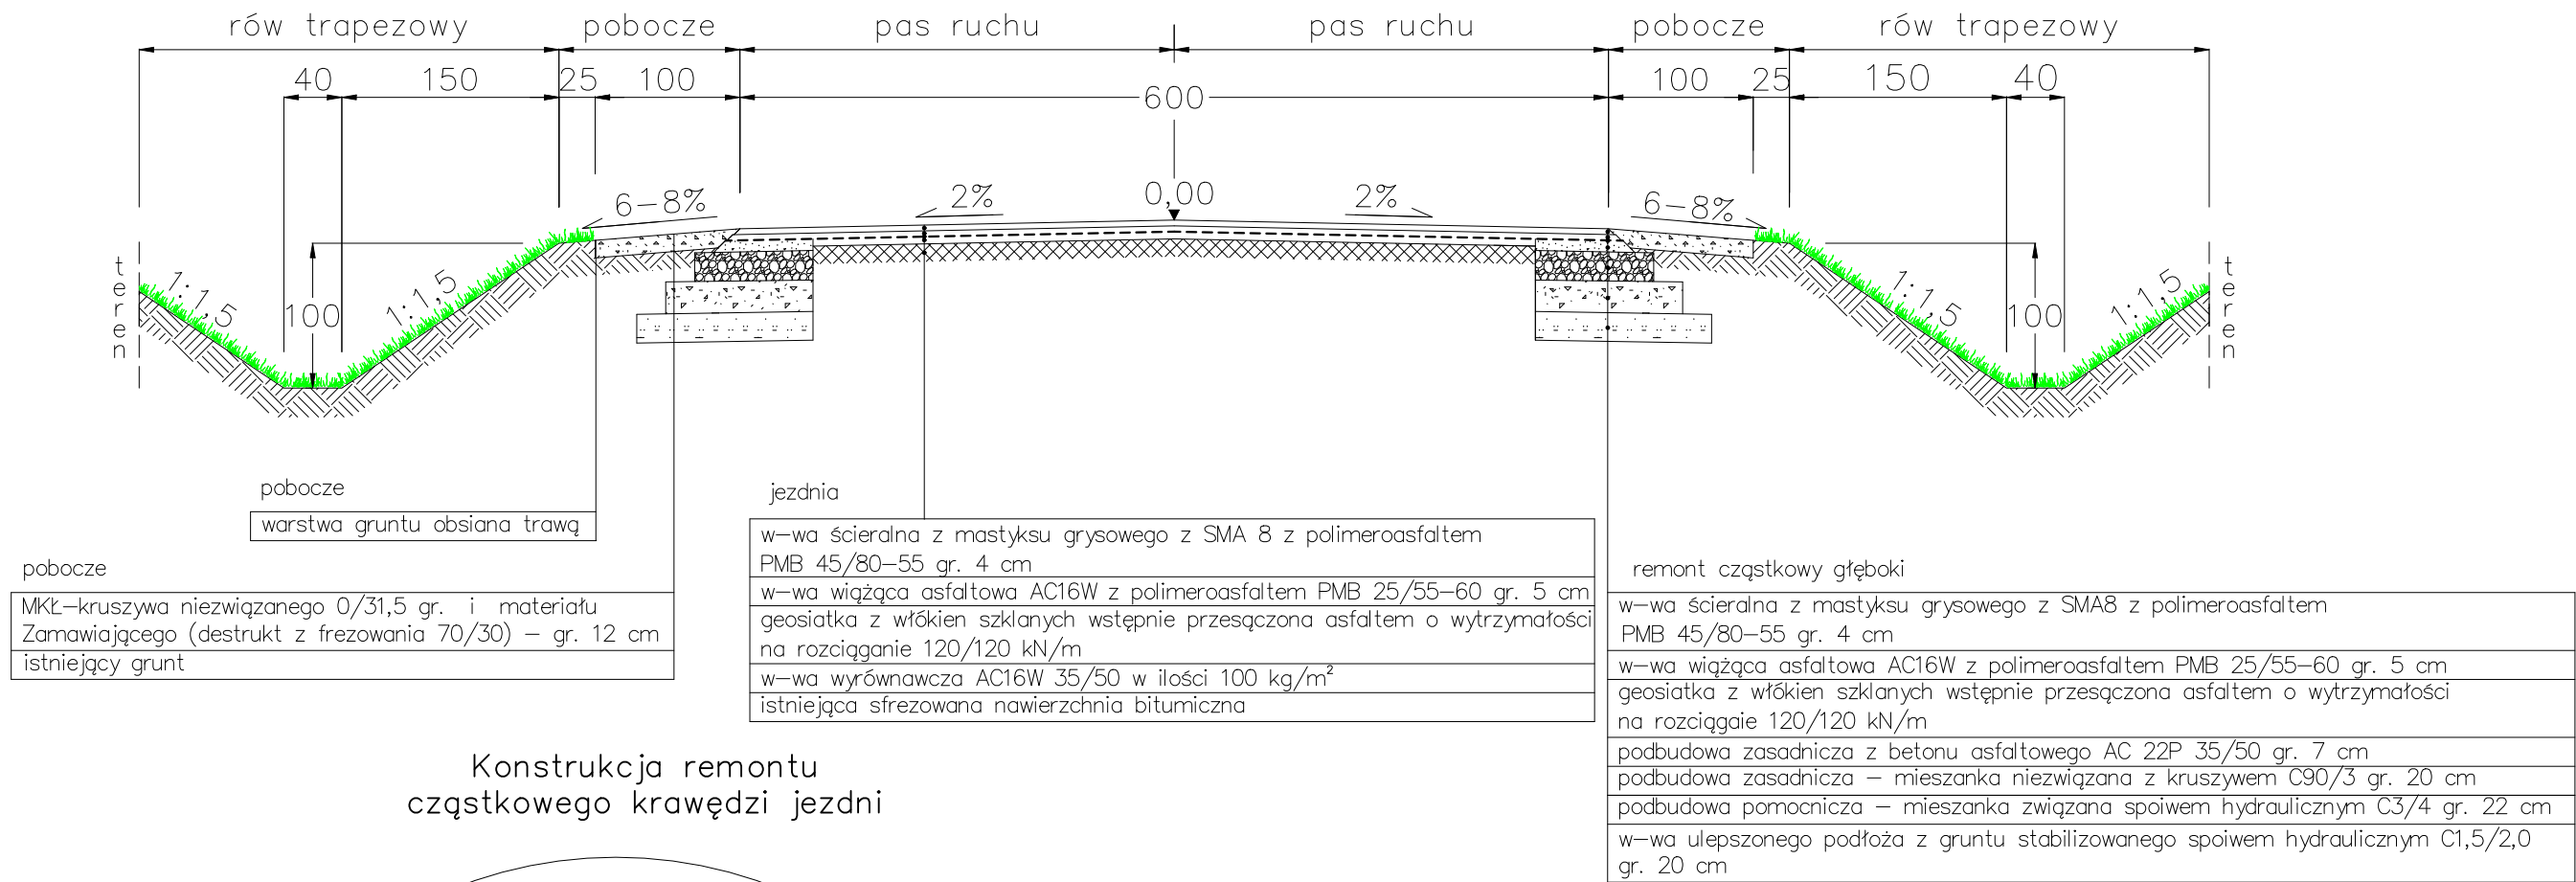

Konstrukcja remontu
cząstkowego krawędzi jezdni

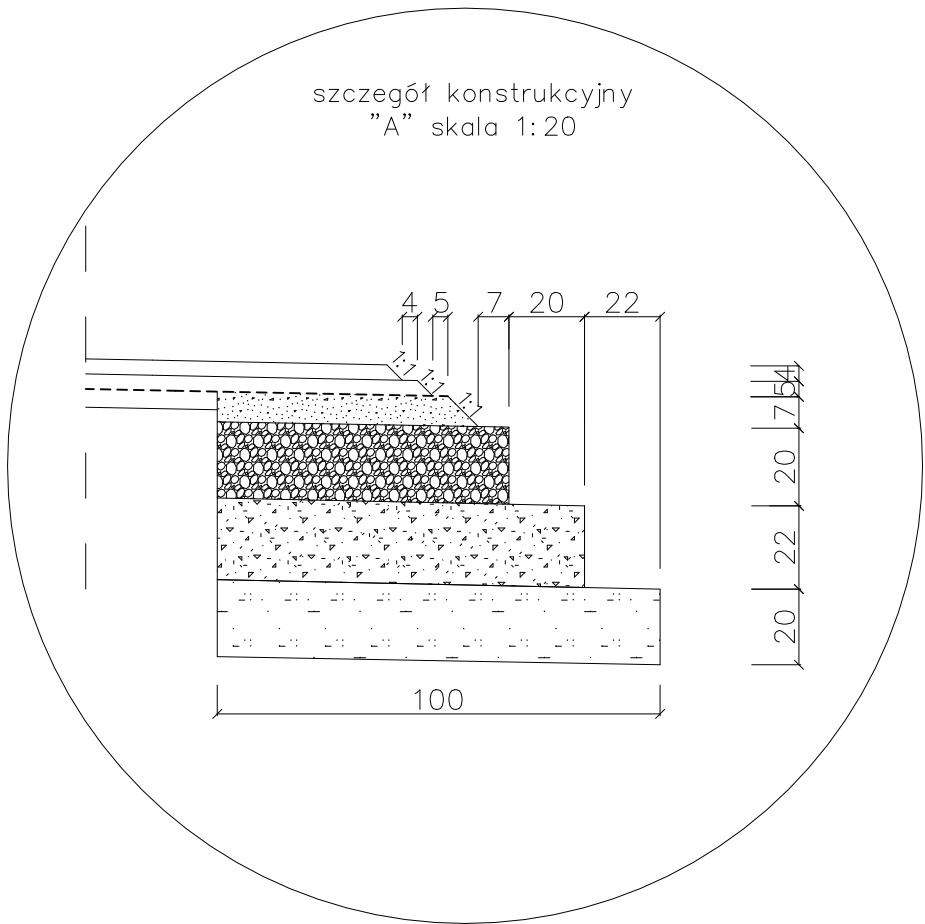

Inwestor:	Zarząd Dróg Wojewódzkich w Bydgoszczy ul. Dworcowa 80, 85 - 010 Bydgoszcz				
Jednostka projektująca:	Rejon Dróg Wojewódzkich w Tucholi ul. Przemysłowa 4, 89 - 500 Tuchola				
Zadanie:	Odnowa nawierzchni DW 243 odc. Więzowno - Koronowo od km 23+750 do km 26+340, dł. 2,590 km				
Tytuł rysunku:	Przekroje konstrukcyjne	Skala:	1:50	Numer rysunku	5
Stanowisko:	Imię i nazwisko:	Data:		Podpis:	
Opracowujący:	Jakub Klofczyński	03.2024			