


# PLAN ZAGOSPODAROWANIA TERENU

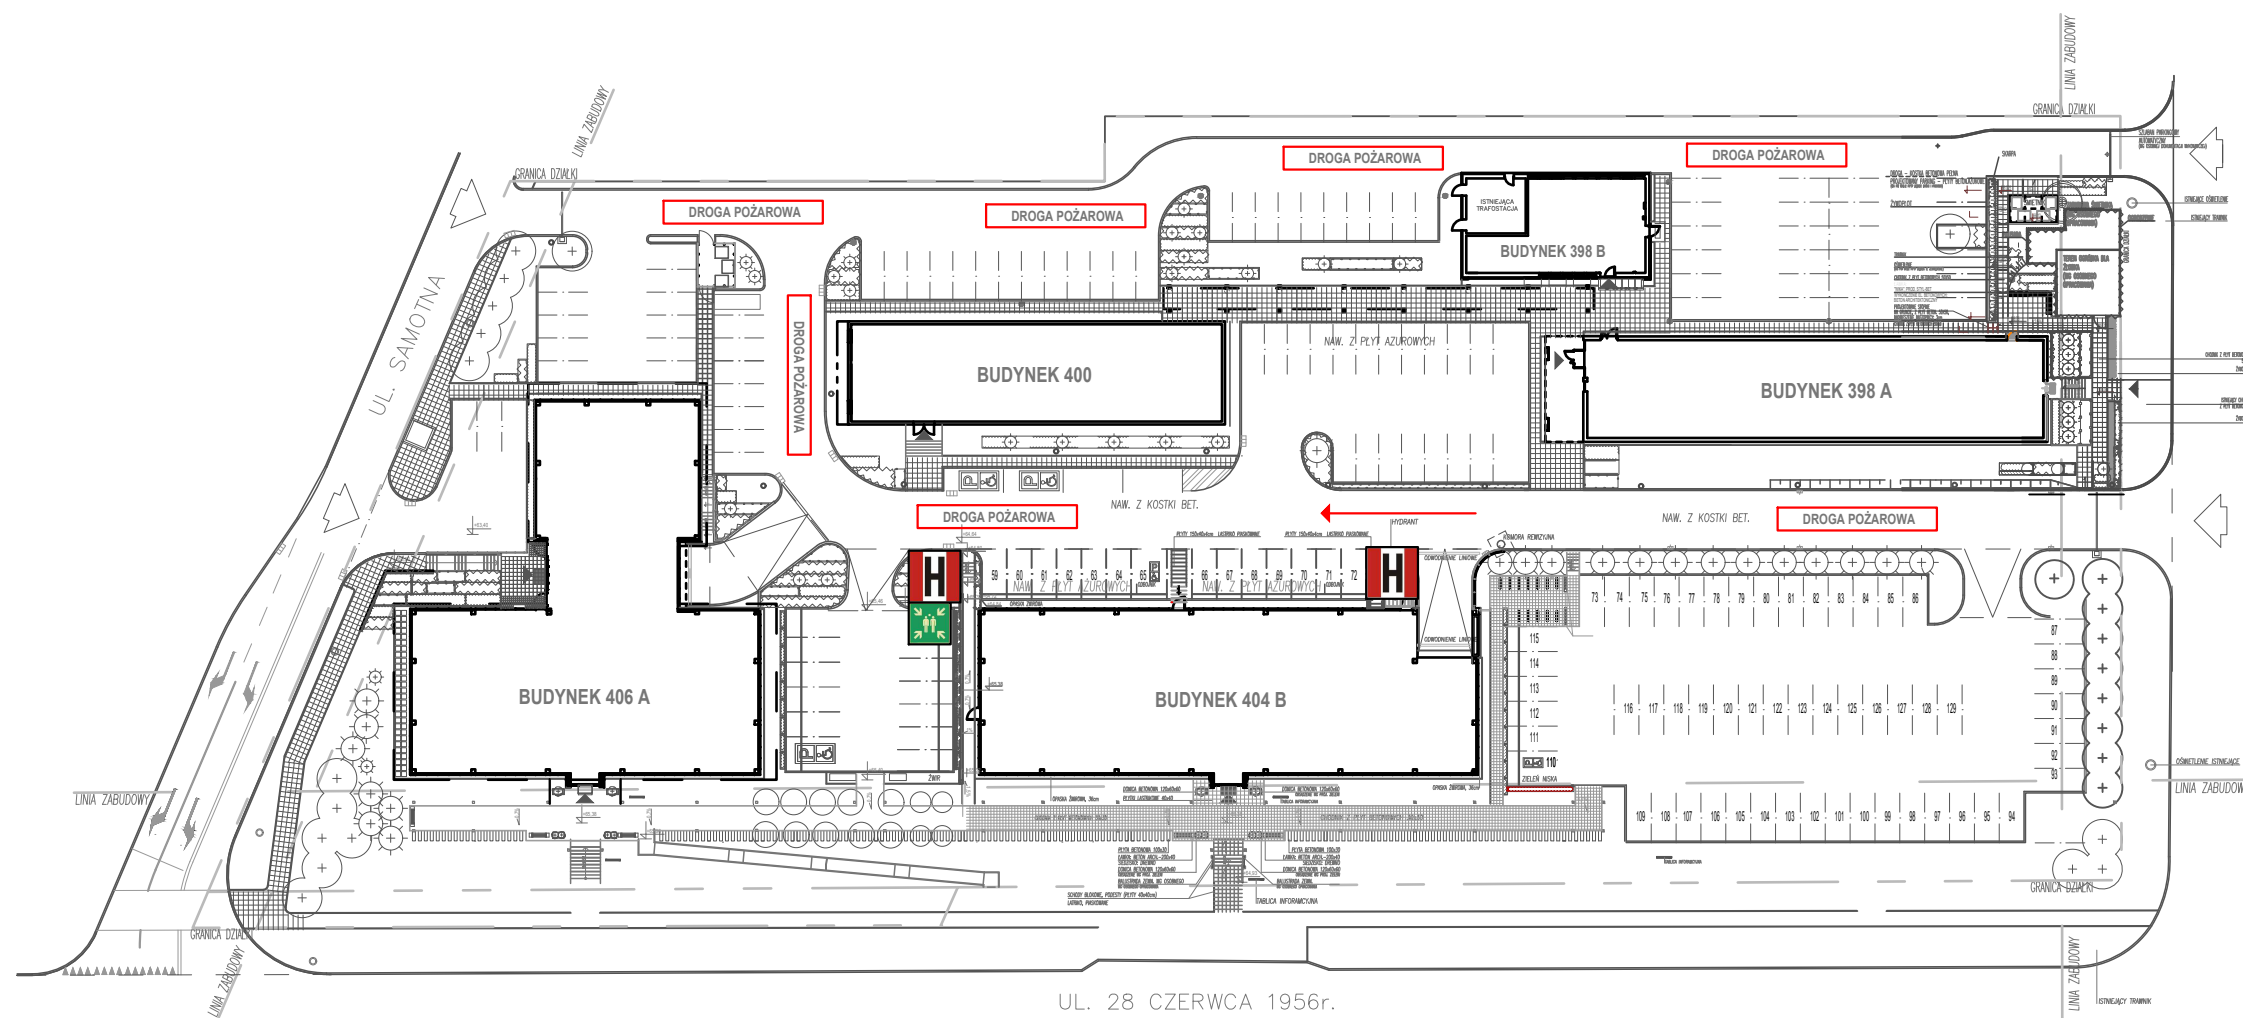

## LEGENDA

OCHRONA  
PRZECIWPÓŻAROWA



HYDRANT  
WEWNĘTRZNY

EWAKUACJA



MIEJSCE ZBIÓRKI



TU JESTEŚ

NAZWA BUDYNKU

POZNAŃSKI PARK TECHNOLOGICZNO - PRZEMYSŁOWY

TEMAT OPRACOWANIA

PLAN ZAGOSPODAROWANIA TERENU

Nr. rys.

8/8

**OGNIO DPORNI**  
Usługi BHP i PPOŻ  
tel. 666-845-056 / 726-444-998  
email: kontakt@ognio-odporni.pl  
www.ognio-odporni.pl

SPORZĄDZIŁ

mgr inż. poż. Sebastian Wosik  
tel. 726-444-998  
mgr inż. poż. Kamil Ciepielewski  
tel. 666-845-056

DATA

PODPIS