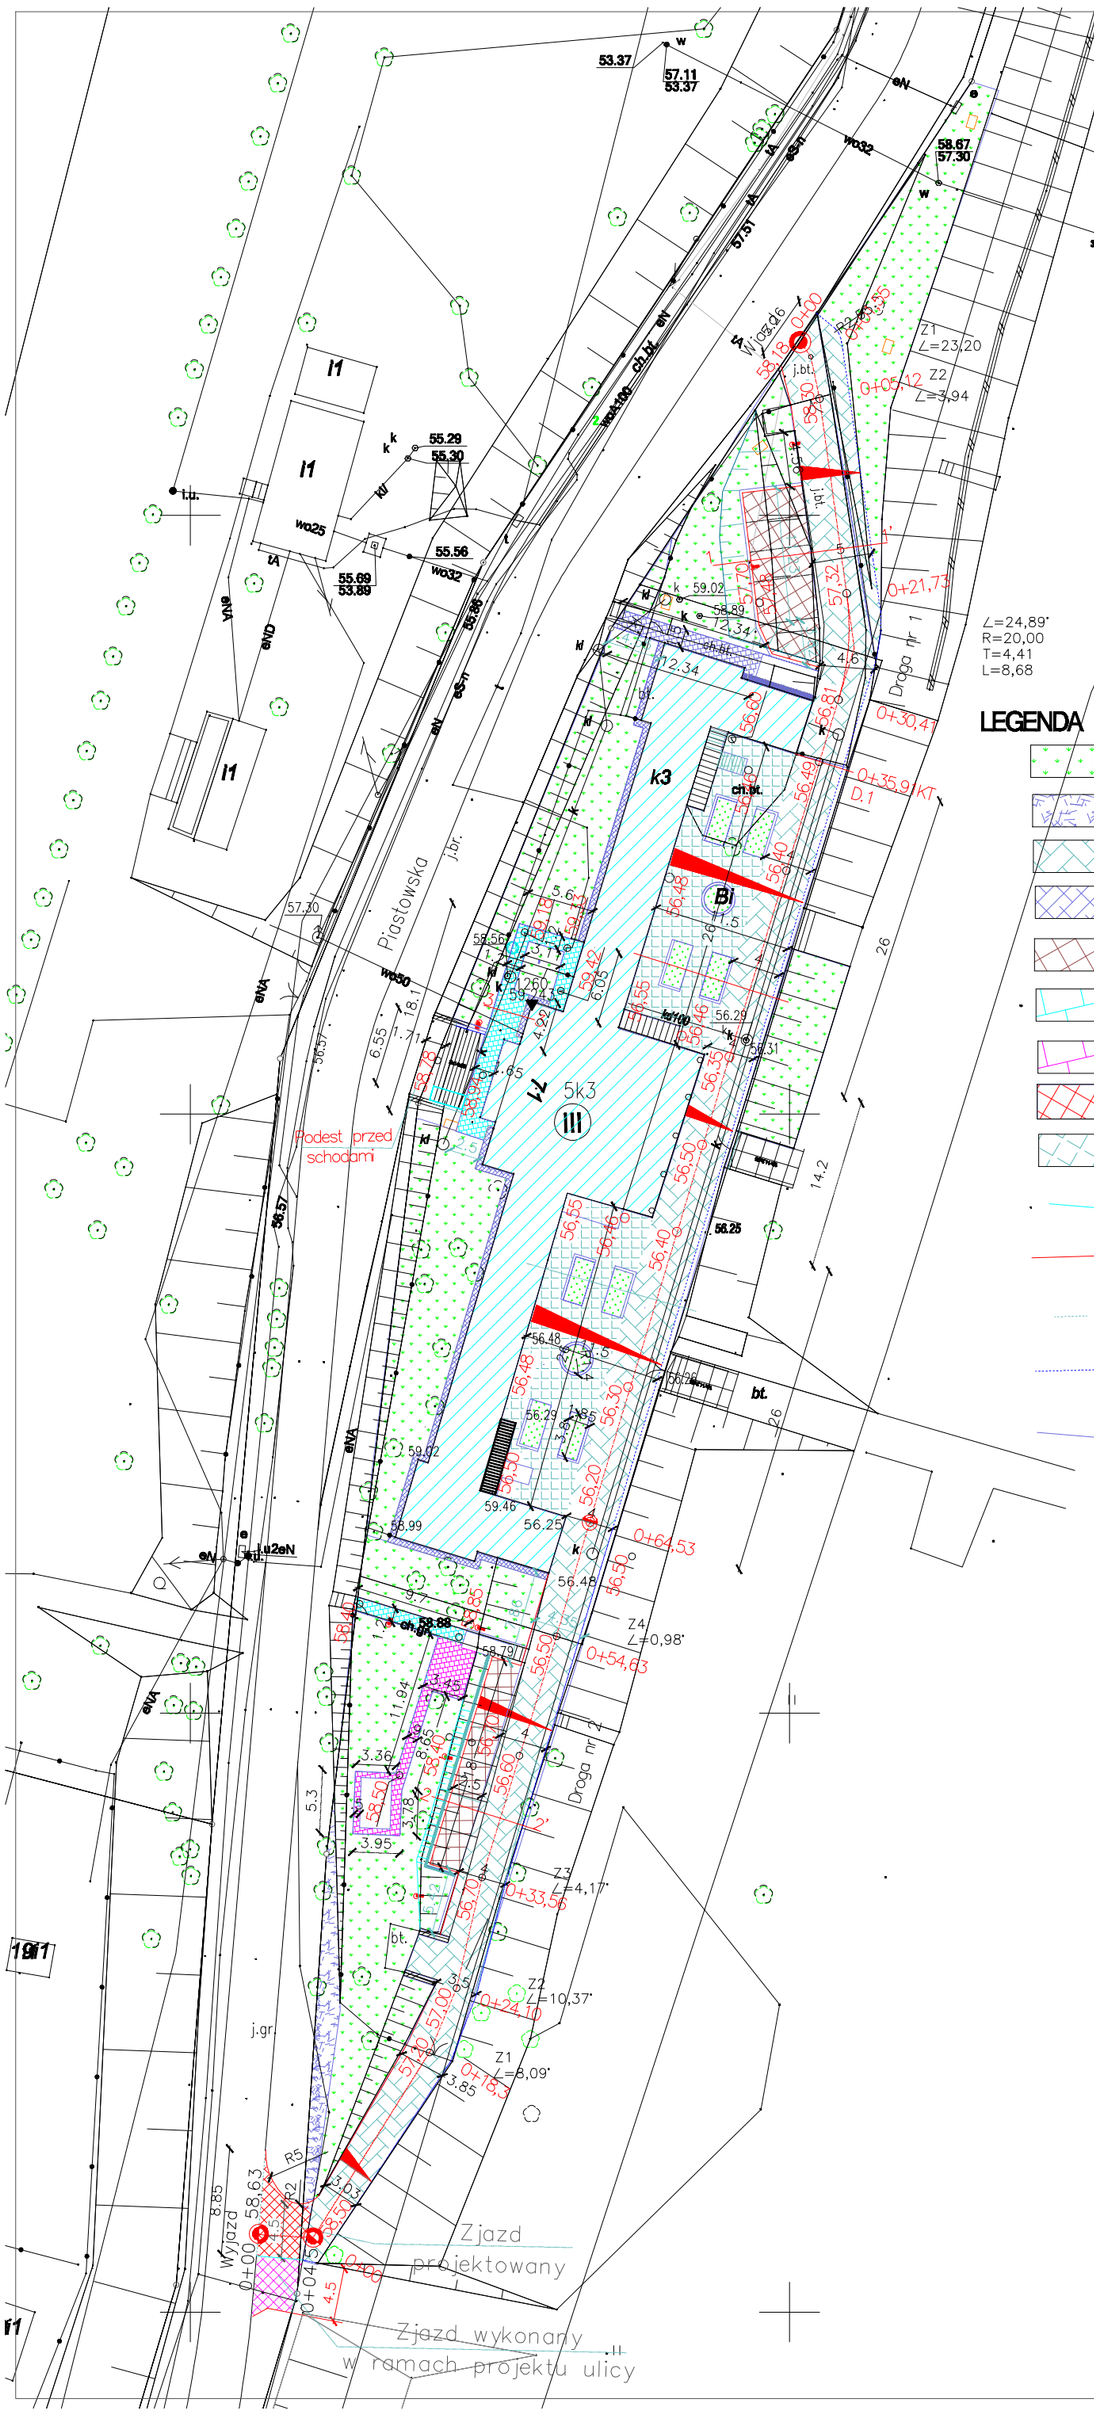

LEGENDA

- Zieleń
- Nawierzchnia istniejąca
- Nawierzchnia z kostki granitowej rzędowej ,płomieniowanej
- opaska przy budynku
- Miejsca parkingowe–kostka betonowa z posypką granitową
- Chodnik z kostki granitowej płomieniowanej
- Chodnik z kostki granitowej łupanej
- Nawierzchnia projektowanego zjazdu
- Nawierzchnia placu z płyt betonowych
- Krawężnik wystający
- Krawężnik zatopiony
- Obrzeża betonowe
- Obrzeża zatopione
- Krawężnik najazdowy

Nr rewizji	Zakres rewizji
1– 05.06.	Poprawa czytelności legendy

nazwa:
ZAGOSPODAROWANIE I REWALORYZACJA BUDYNKU ŁAZIENEK RZECZNYCH ZLOKALIZOWANEGO W POZNANIU PRZY ULICY PIASTOWSKIEJ 71 obejmujące: przebudowę i remont budynku Łazienek Rzecznych wraz z zagospodarowaniem terenu polegającym na:
budowie – miejsca składowania odpadków, miejsc parkingowych wraz murkami oporowymi i utwardzeniem powierzchni gruntu, budowie przyłączy instalacji – gazu, wody, kanalizacji sanitarnej, elektroenergetycznej, teletechnicznej wraz z kanalizacją kablową oraz wykonaniem urządzeń budowlanych – stacji transformatorowej, pompowni kanalizacji sanitarnej z separatorem tłuszczu, platformy dla osób niepełnosprawnych oraz przebudowie – istniejącego zjazdu, schodów zewnętrznych i terenowych, oraz rozbiórce wtórnej zabudowy – wiata.
część dz. nr 6 i 7, obręb ewid. 0061Wilda, jedn.ewiden.: Miasto Poznań 306401_1,

inwestor:
WIELKOPOLSKIE CENTRUM WSPIERANIA INWESTYCJI SP. Z O.O.,
UL. 28 CZERWCA 1956R. NR 404
61–441 POZNAŃ

biuro projektów:
WK ARCHITEKCI SP. Z O.O, SP.K.
ul. Zdobywców Monte Cassino 23, 60–695 Poznań Telefon 04861/ 6232 940
Fax. 04861/ 6232 941
E–Mail: biuro@wk–architekci.pl
Internet: http://www.wk–architekci.pl

schemat sytuacyjny:

branża: DROGI

faza: Projekt Wykonawczy

główny projektant:
mgr inż. arch. P.Wandachowicz
Upr. bud nr 7131/30/P/2003

Projekt dróg:
mgr inż. Włodzimierz Nowicki
Upr. bud nr 56/88/PW

rysunek: Plan sytuacyjny dróg

sprawdził:
inż. Daria Glinkowska–Muszyńska
Upr. bud nr 310/79/PW

data:	skala:	nr rysunku:
2018.06	1:500	D 01 R.1