




# Przebudowa drogi gminnej ul. Wilcze Pole w miejscowości Waksmund

Lokalizacja: Nowy Targ  
Obręb ewidencyjny: Waksmund

Długość remontowanego odcinka : ok. 330 m  
Szerokość jezdni: 4,0 m

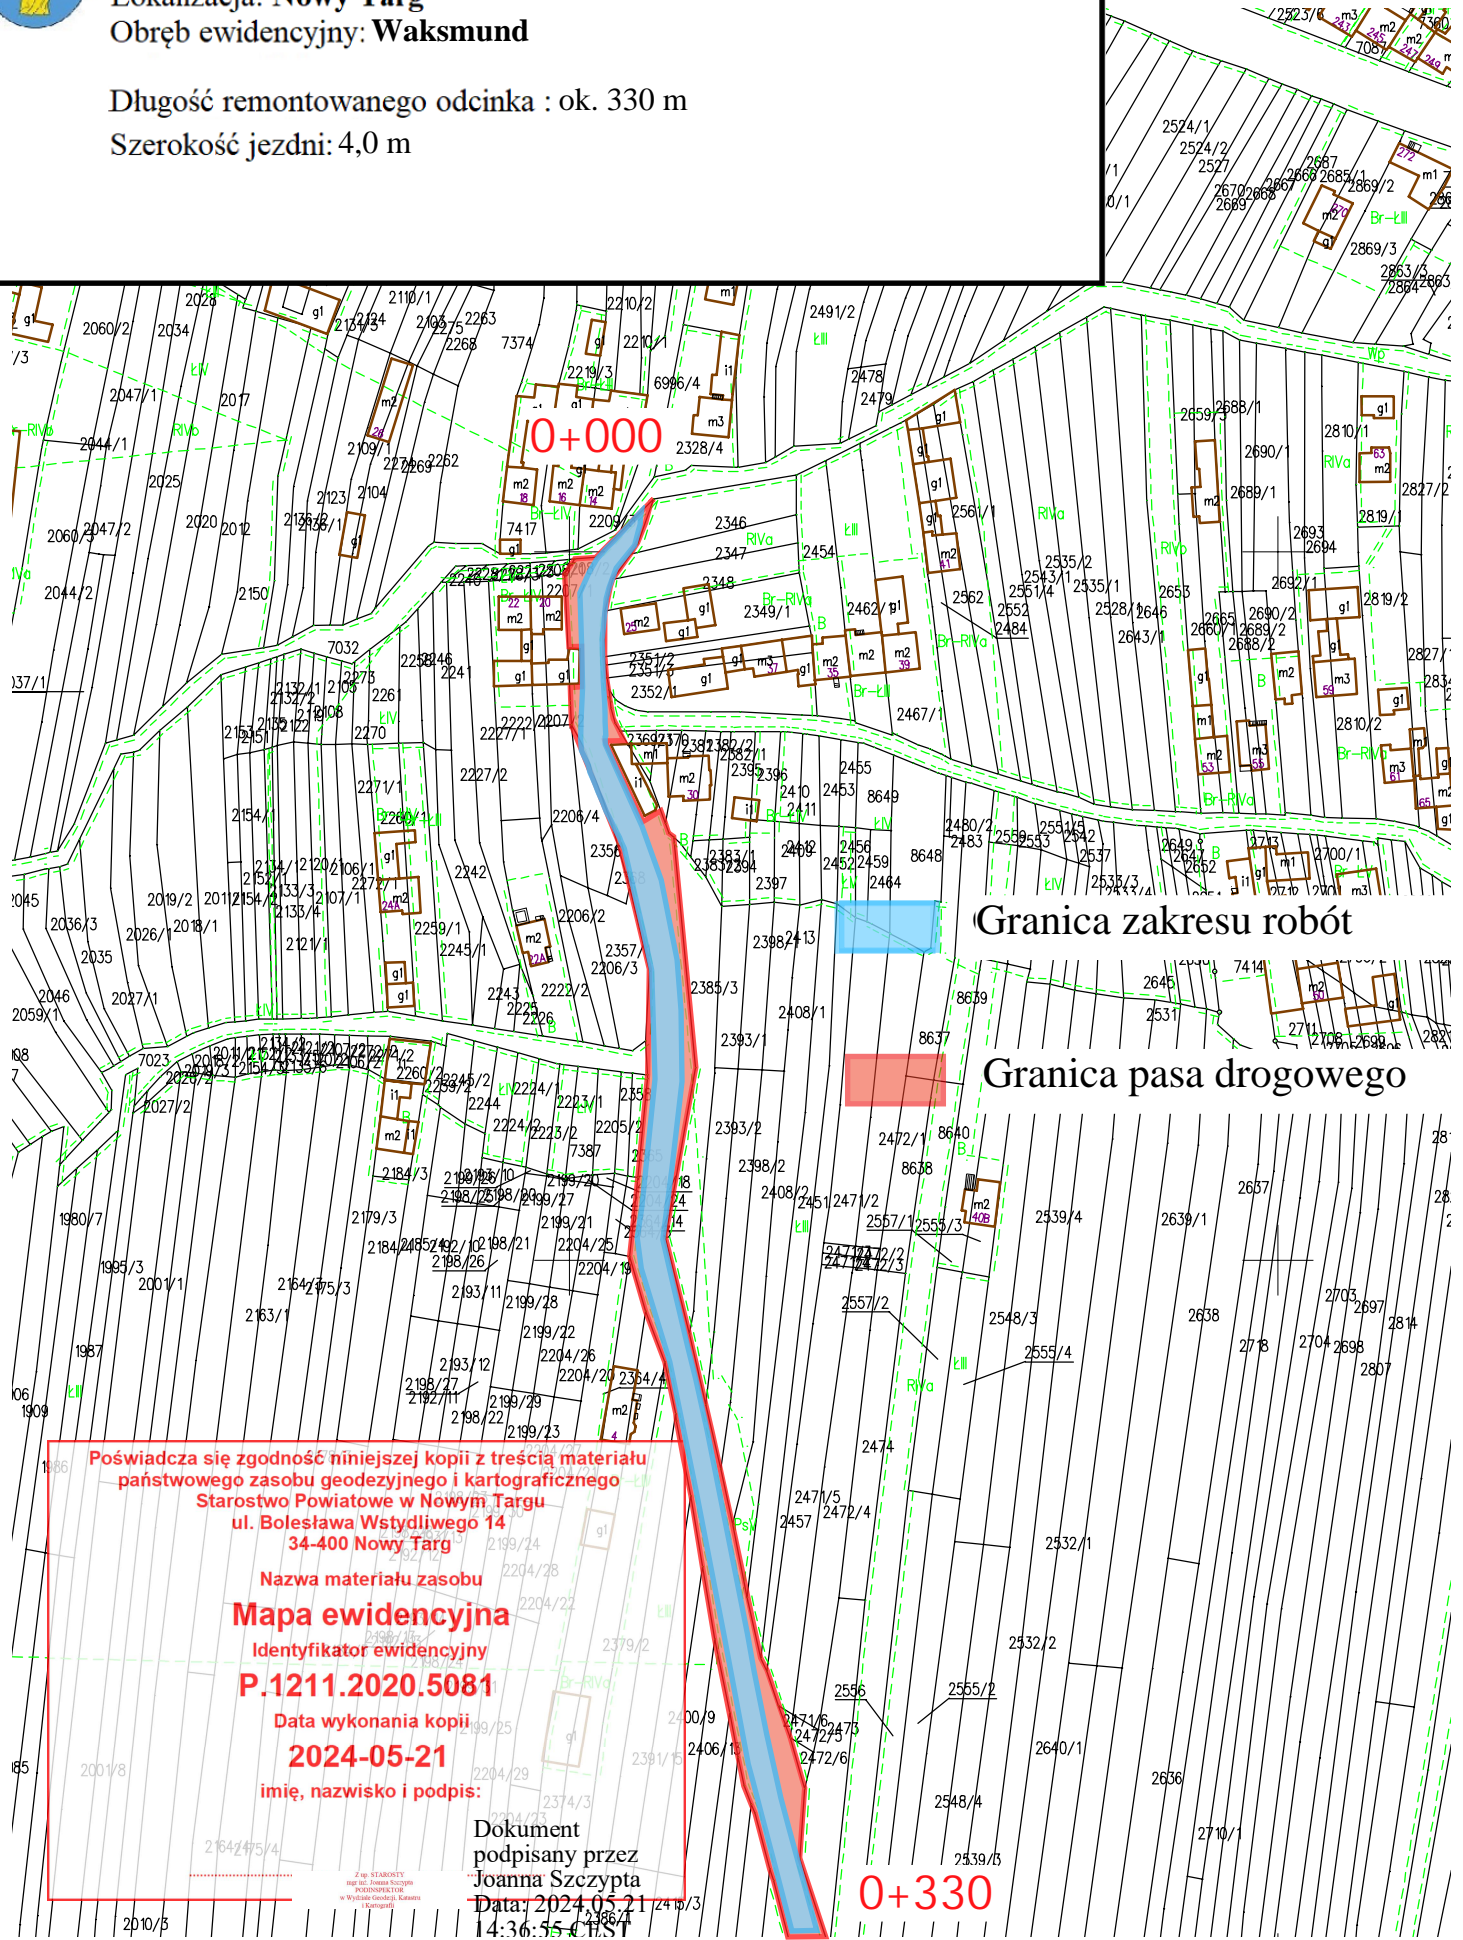

Granica zakresu robót

Granica pasa drogowego

Poświadczam zgodność niniejszej kopii z treścią materiału państwowego zasobu geodezyjnego i kartograficznego  
Starostwo Powiatowe w Nowym Targu  
ul. Bolesława Wstyliwego 14  
34-400 Nowy Targ

Nazwa materiału zasobu

Mapa ewidencyjna

Identyfikator ewidencyjny

P.1211.2020.5081

Data wykonania kopii

2024-05-21

imię, nazwisko i podpis:

Dokument  
podpisany przez  
Joanna Szczypta

Data: 2024-05-21  
14:36:55 CEST