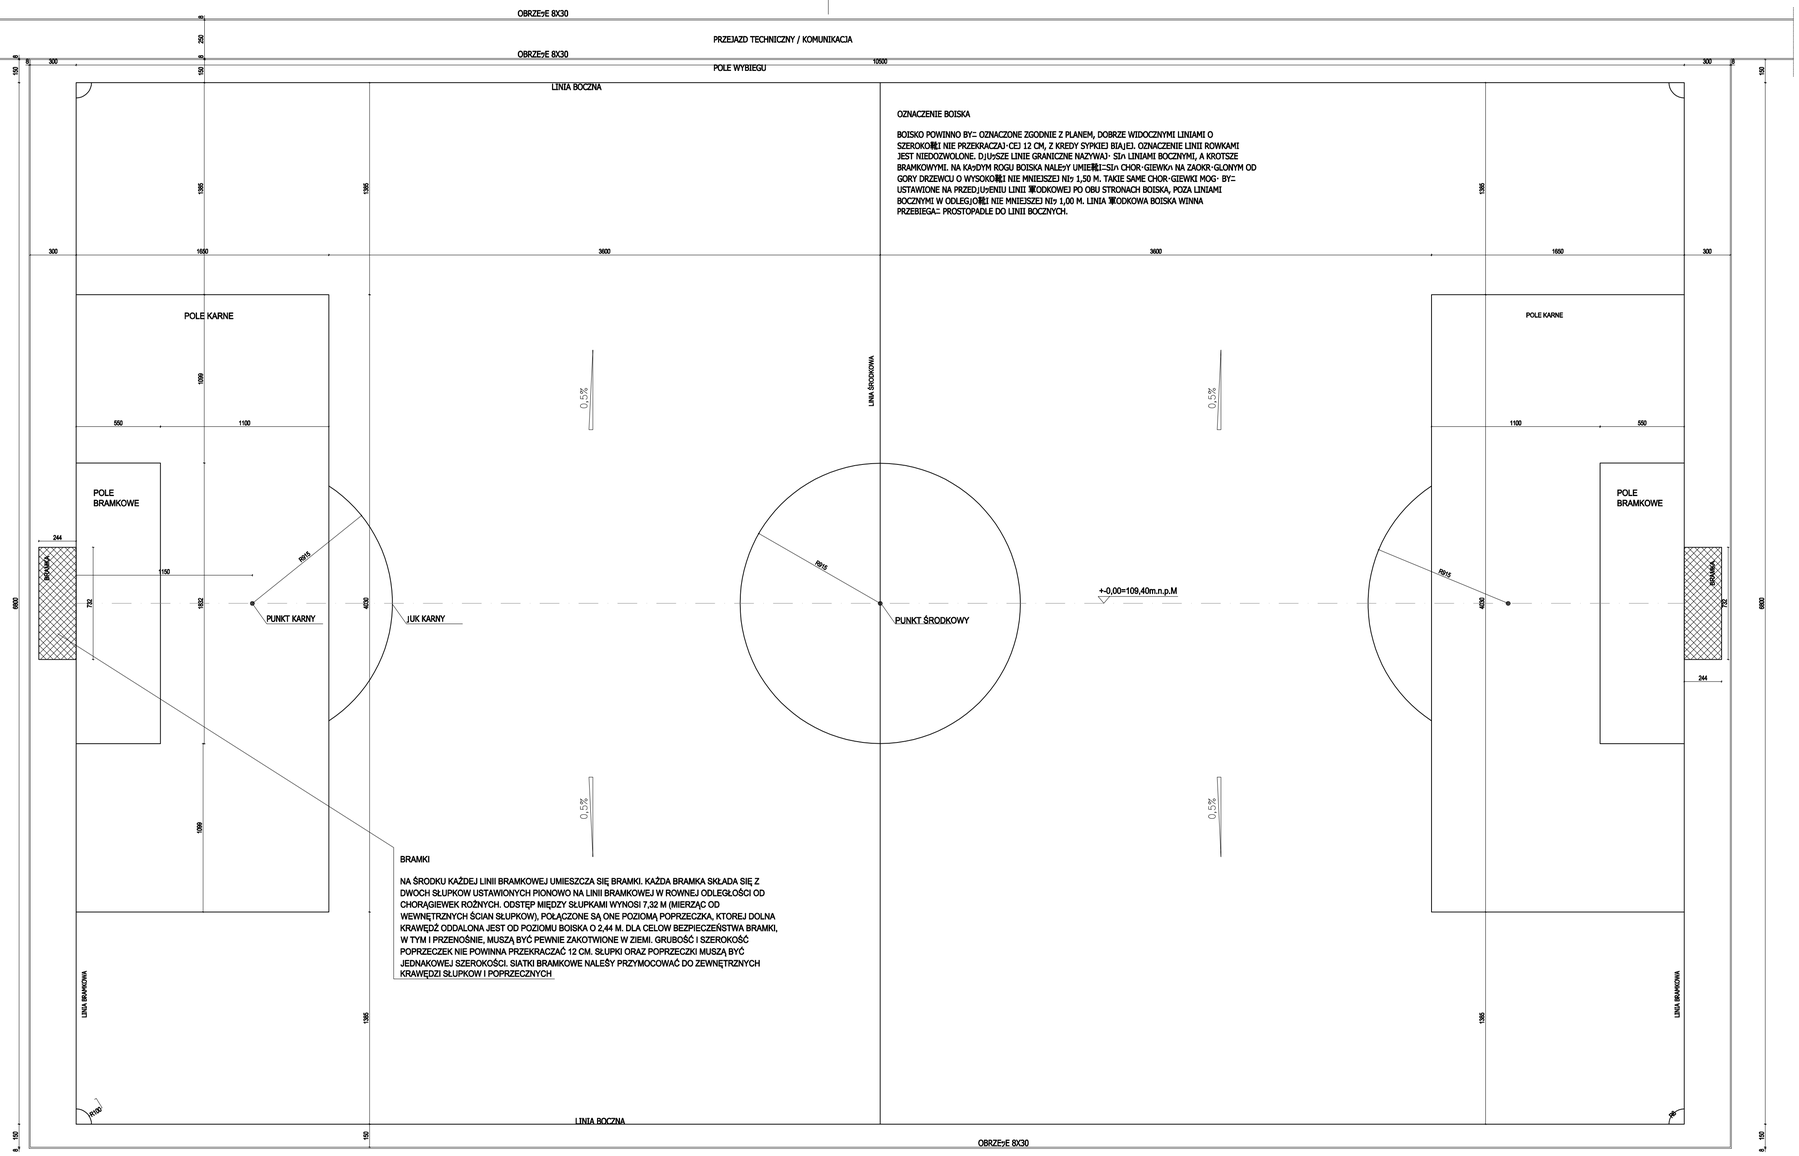

RZUT BOISKA PIŁKARSKIEGO SKALA 1;200

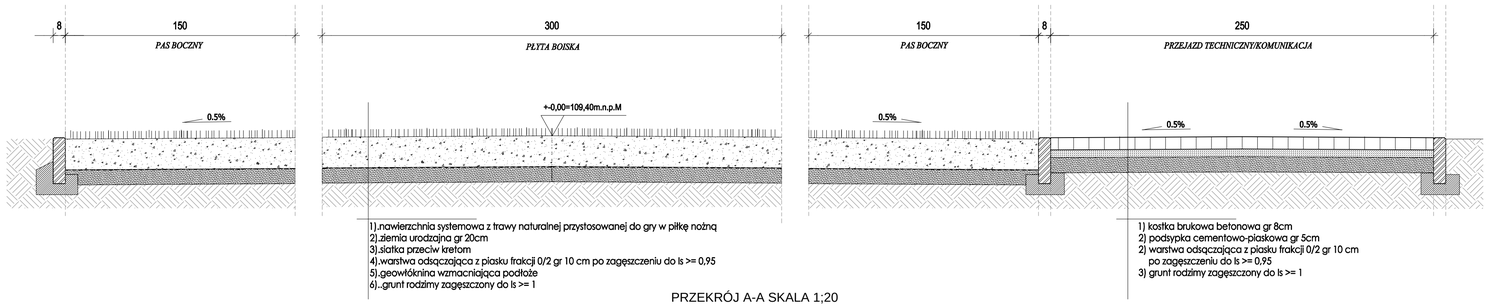

1).nawierzchnia systemowa z trawy naturalnej przystosowanej do gry w piłkę nożną
2).ziemia urodzajna gr 20cm
3).siatka przeciw kretom
4).warstwa odsączająca z piasku frakcji 0/2 gr 10 cm po zagęszczeniu do Is >= 0,95
5).geowłóknina wzmacniająca podłoże
6)..grunt rodzimy zagęszczony do Is >= 1

1) kostka brukowa betonowa gr 8cm
2) podsypka cementowo-piaskowa gr 5cm
2) warstwa odsączająca z piasku frakcji 0/2 gr 10 cm po zagęszczeniu do Is >= 0,95
3) grunt rodzimy zagęszczony do Is >= 1

PRZEKRÓJ A-A SKALA 1;20

Projekt PRZEBUDOWA I ROZBUDOWA KOMPLEKSU SPORTOWEGO PRZY PUBLICZNEJ SZKOLE PODSTAWOWEJ im. JANA PAWŁA II W ZARĘBACH KOŚCIELNYCH

Inwestor
Gmina Zaręby Kościelne
ul. Kowalska 14
07-323 Zaręby Kościelne

Adres inwestycji
Zaręby Kościelne działka ew. nr 48/1, 48/2, 49/1, 49/2, dz. nr 56,1, ul. Farna 20

PROJEKTANT	RODZAJ/NR UPRAWNIEŃ	PODPIS
mgr inż.arch. CEZARY ZAKRZEWSKI	uprawnienia budowlane w specjalności architektonicznej bez ograniczeń nr upr.MAZ/0712	

Faza projektu PROJEKT TECHNICZNY

Branża ARCHITEKTURA

Tytuł rysunku RZUT BOISKA PIŁKARSKIEGO, PRZEKRÓJ A-A

Skala	Data	NR RYSUNKU
1/200 1/20	01-2024	1