


Bieżnia  
skala 1:100

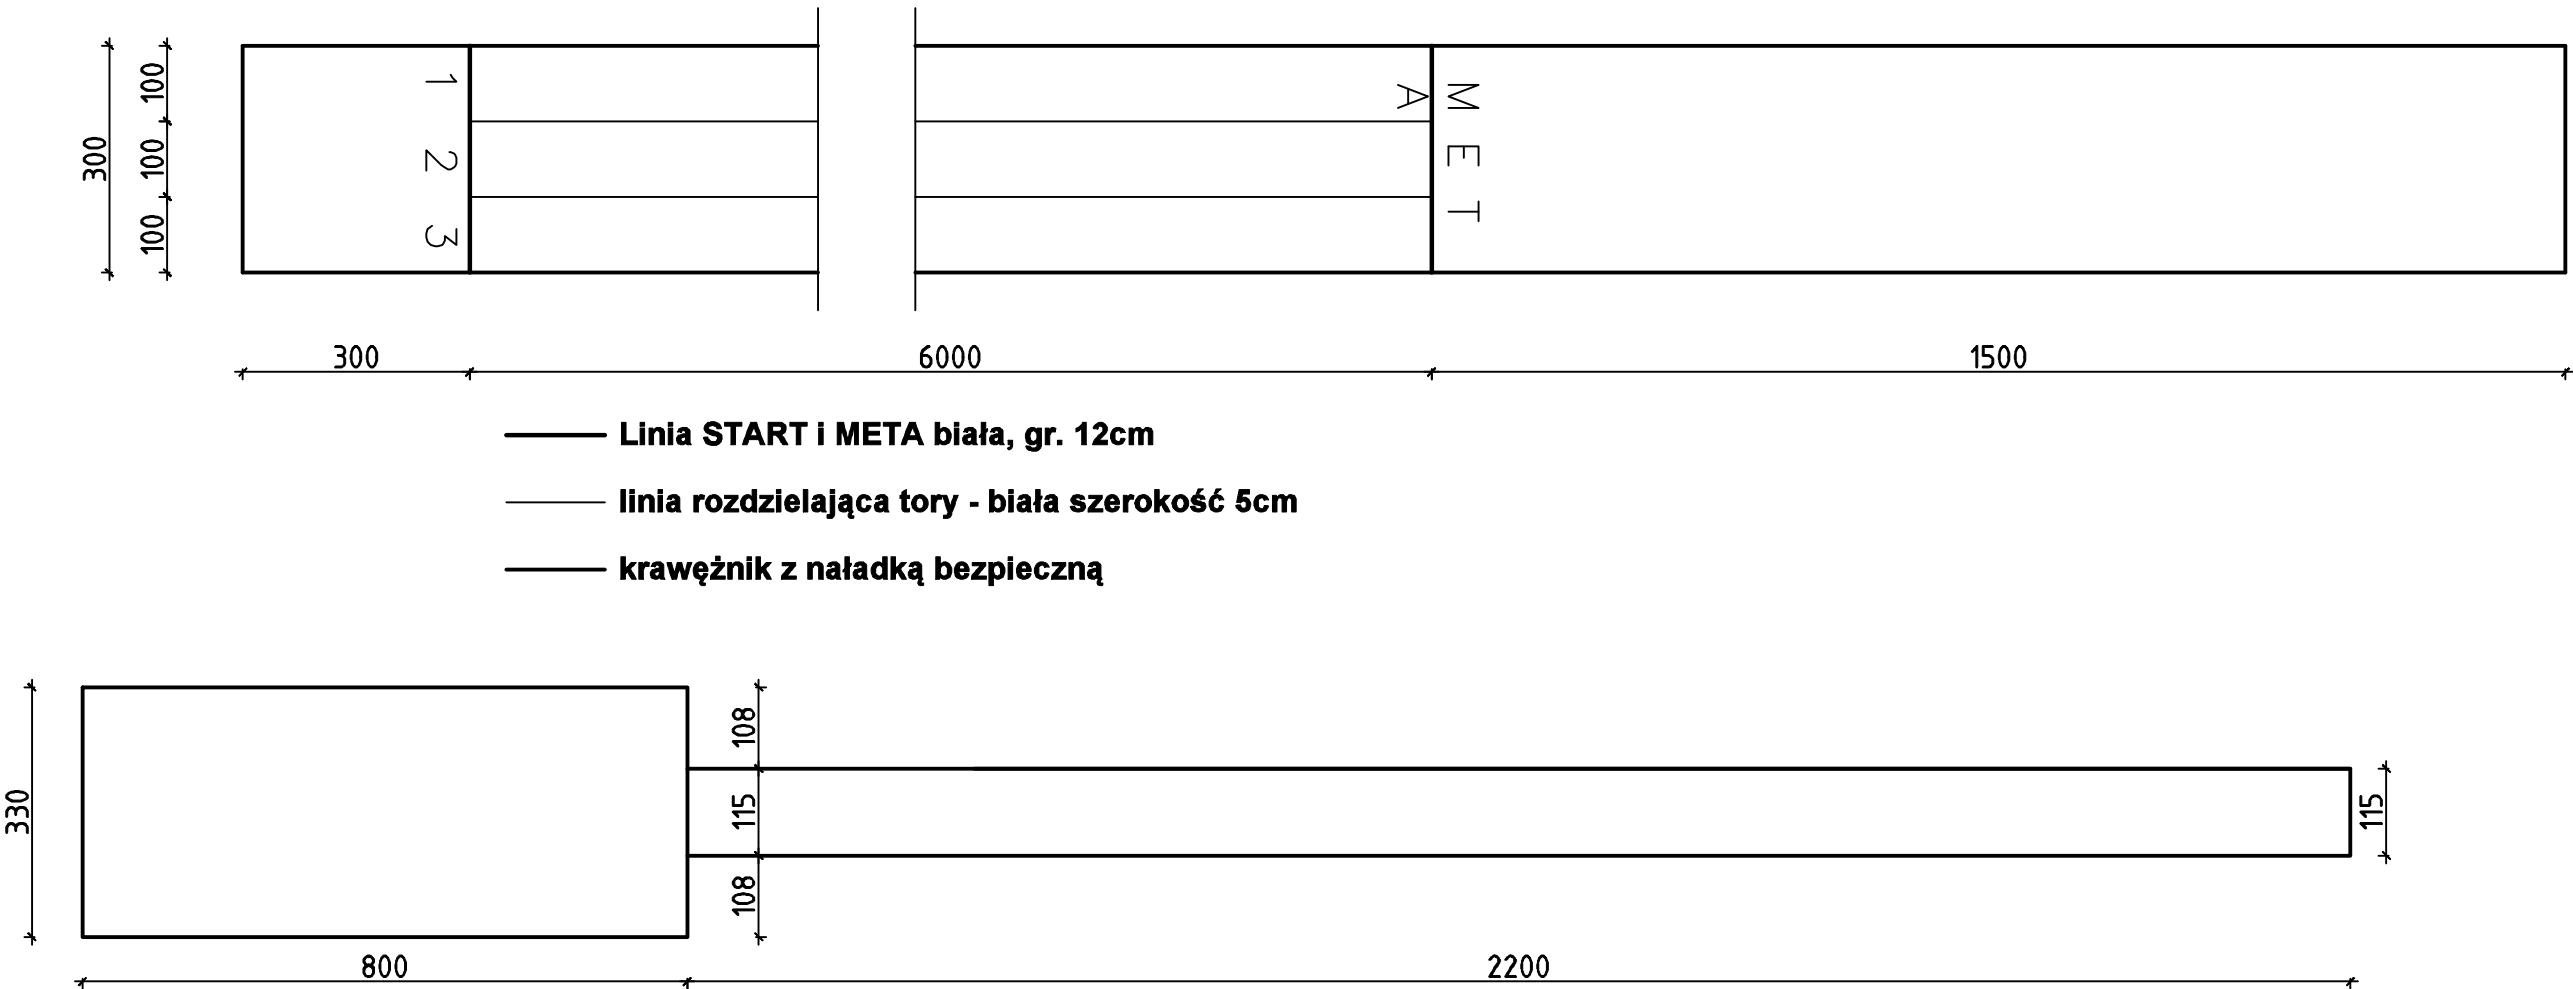

SKOCZNIA W DAL Z ZESKOCZNIA I ROZBIEGIEM

1. OPRACOWANIE JEST WYKONANE ZGODNIE Z OBOWIAZUJACYMI PRZEPISAMI I NORMAMI POLSKIMI

2. NINIEJSZE OPRACOWANIE JEST ZGODNE Z UMOWA I KOMPLETNE Z PUNKTU WIDZENIA CELU, KTÓREMU MA SŁUżyć

3. ROZPATRYWAĆ ŁĄCZNIE Z PROJEKTAMI BRANŻOWYMI.

4. PROJEKT CHRONIONY JEST PRAWEM AUTORSKIM.

5. WSZYSTKIE WYMIARY I RZĘDNE SPRAWDZIĆ NA BUDOWIE.

nr.rys.

3

ul. Nad Kanią 20

63-800 Gostyń

POLAND

tel./fax:(+48-95) 572-62-71

FORMAT...

biuro projektów architektonicznych

temat:

ZAGOSPODAROWNAIE TERENU  
SPORTOWEGO PRZY ZESPOLE  
SZKOLNO-PRZEDSZKOLNYM W LIPNIE

adres:

ul. Powstańców Wielkopolskich 68,  
64-111 Lipno  
dz. nr ewid. 379 i 430

inwestor:

Gmina Lipno  
ul. Powstańców Wielkopolskich 9  
64-111 Lipno

BIEŻNIA Z WYBIEGAMI, SKOK W DAL

data:

04.2021

stadium:

PROJEKT BUDOWLANY

skala:

1:100

branża:

ARCHITEKTURA

architektura projektant:

arch. J. Włodarz–  
Jakubowska

WP–OIA/OKK/UpB/59/2008  
upr. bud. do projektowania bez  
ogranicze w spec. architektonicznej

konstrukcja projektant:

mgr inż.  
Łukasz Górczak

WKP/0263/P00K/13  
upr. bud. do projektowania bez  
ogranicze w spec. konstr.–budowl.