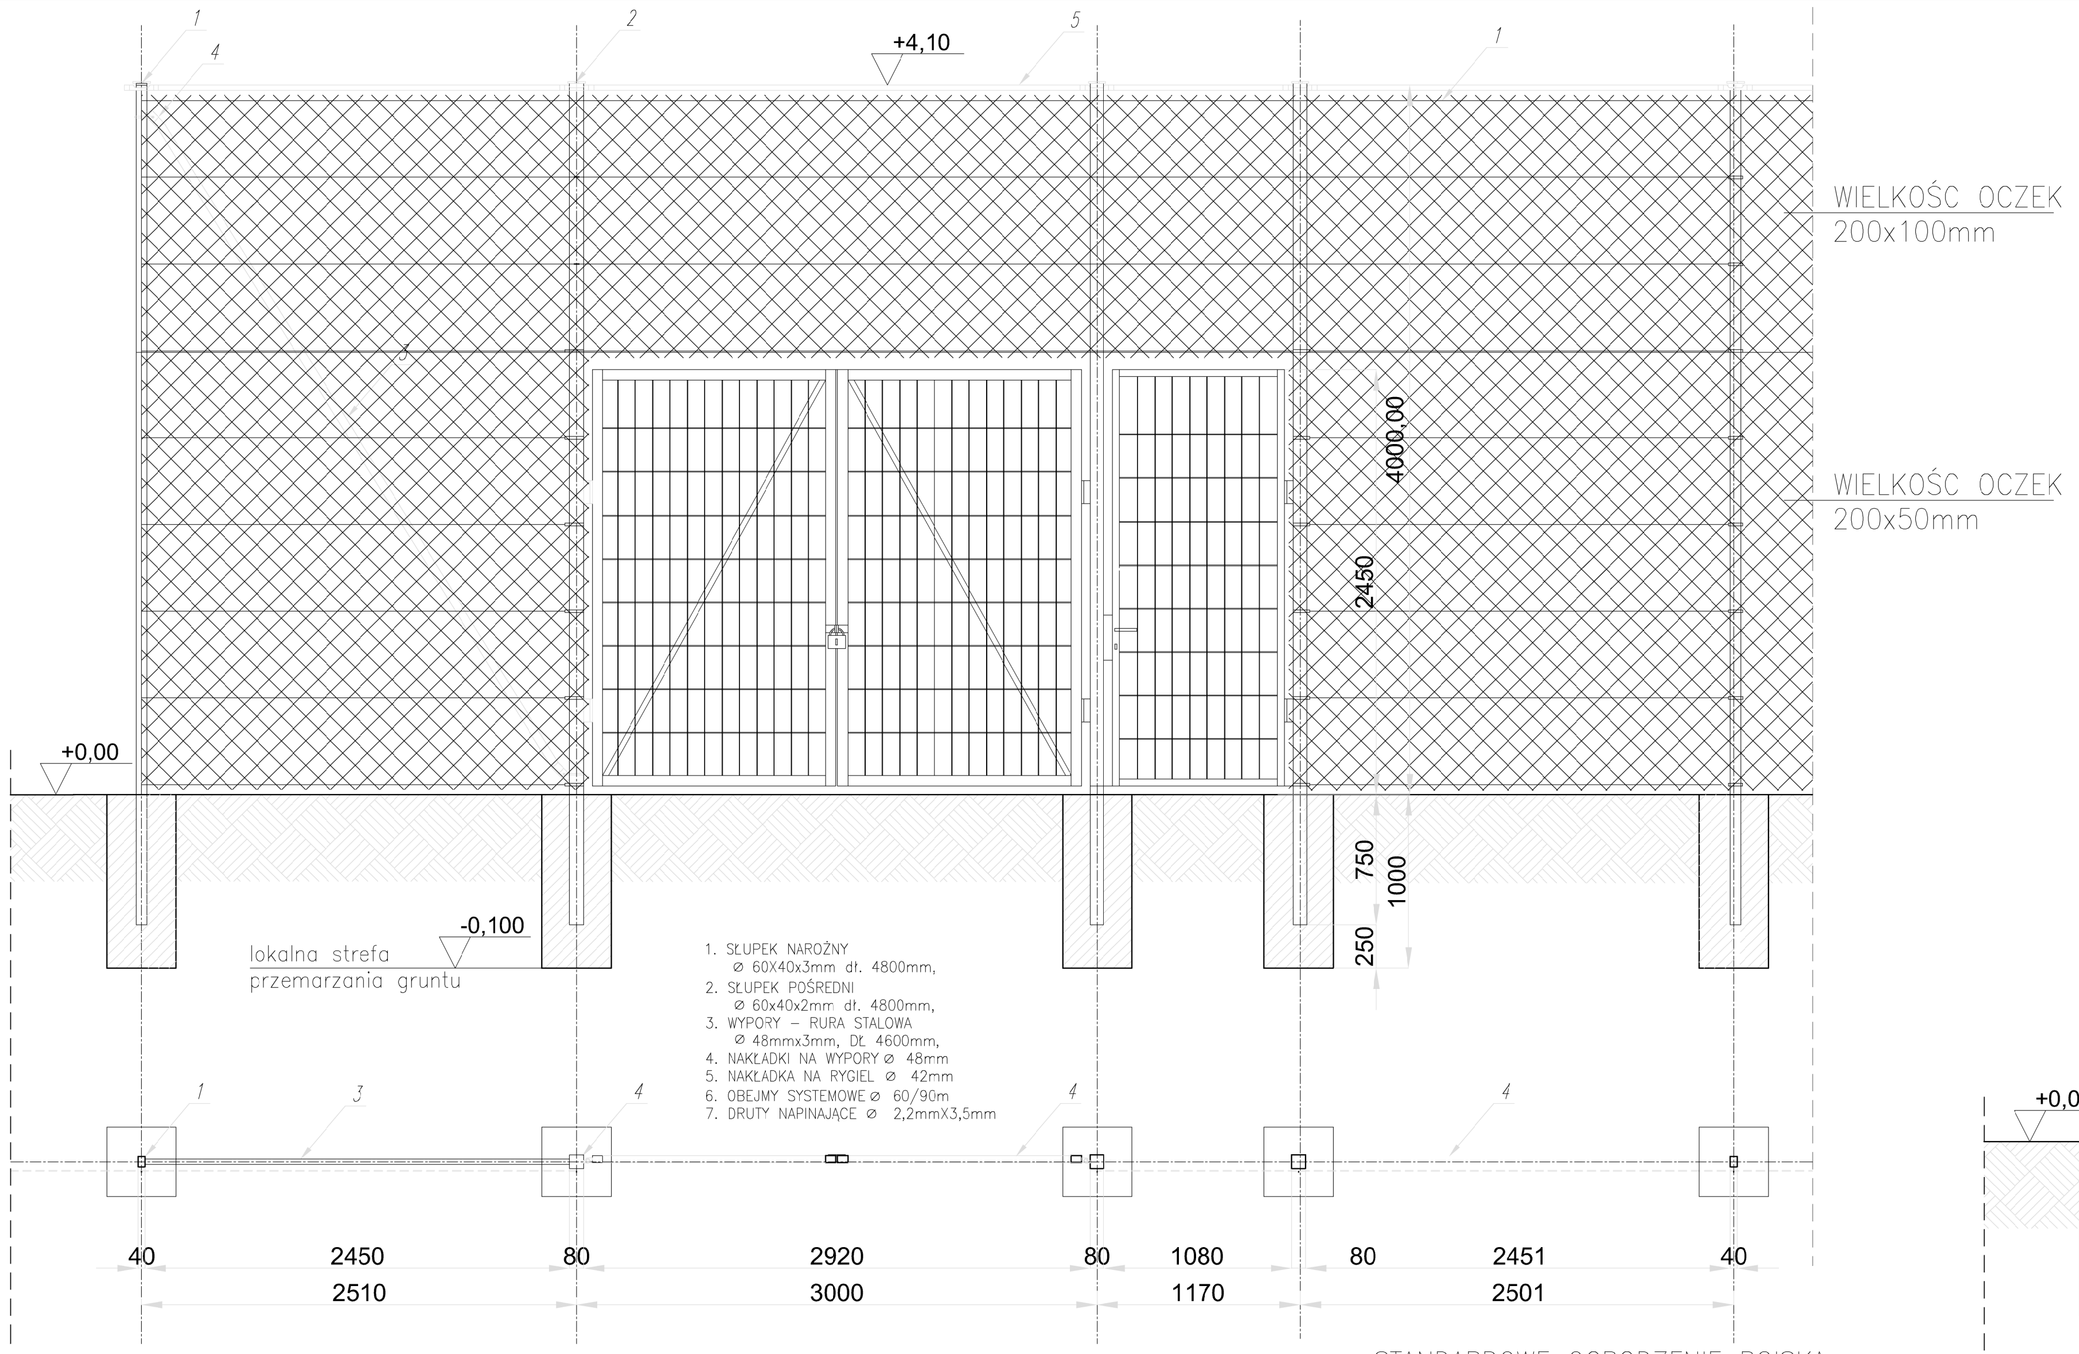

STANDARDOWE OGRODZENIE BOISKA

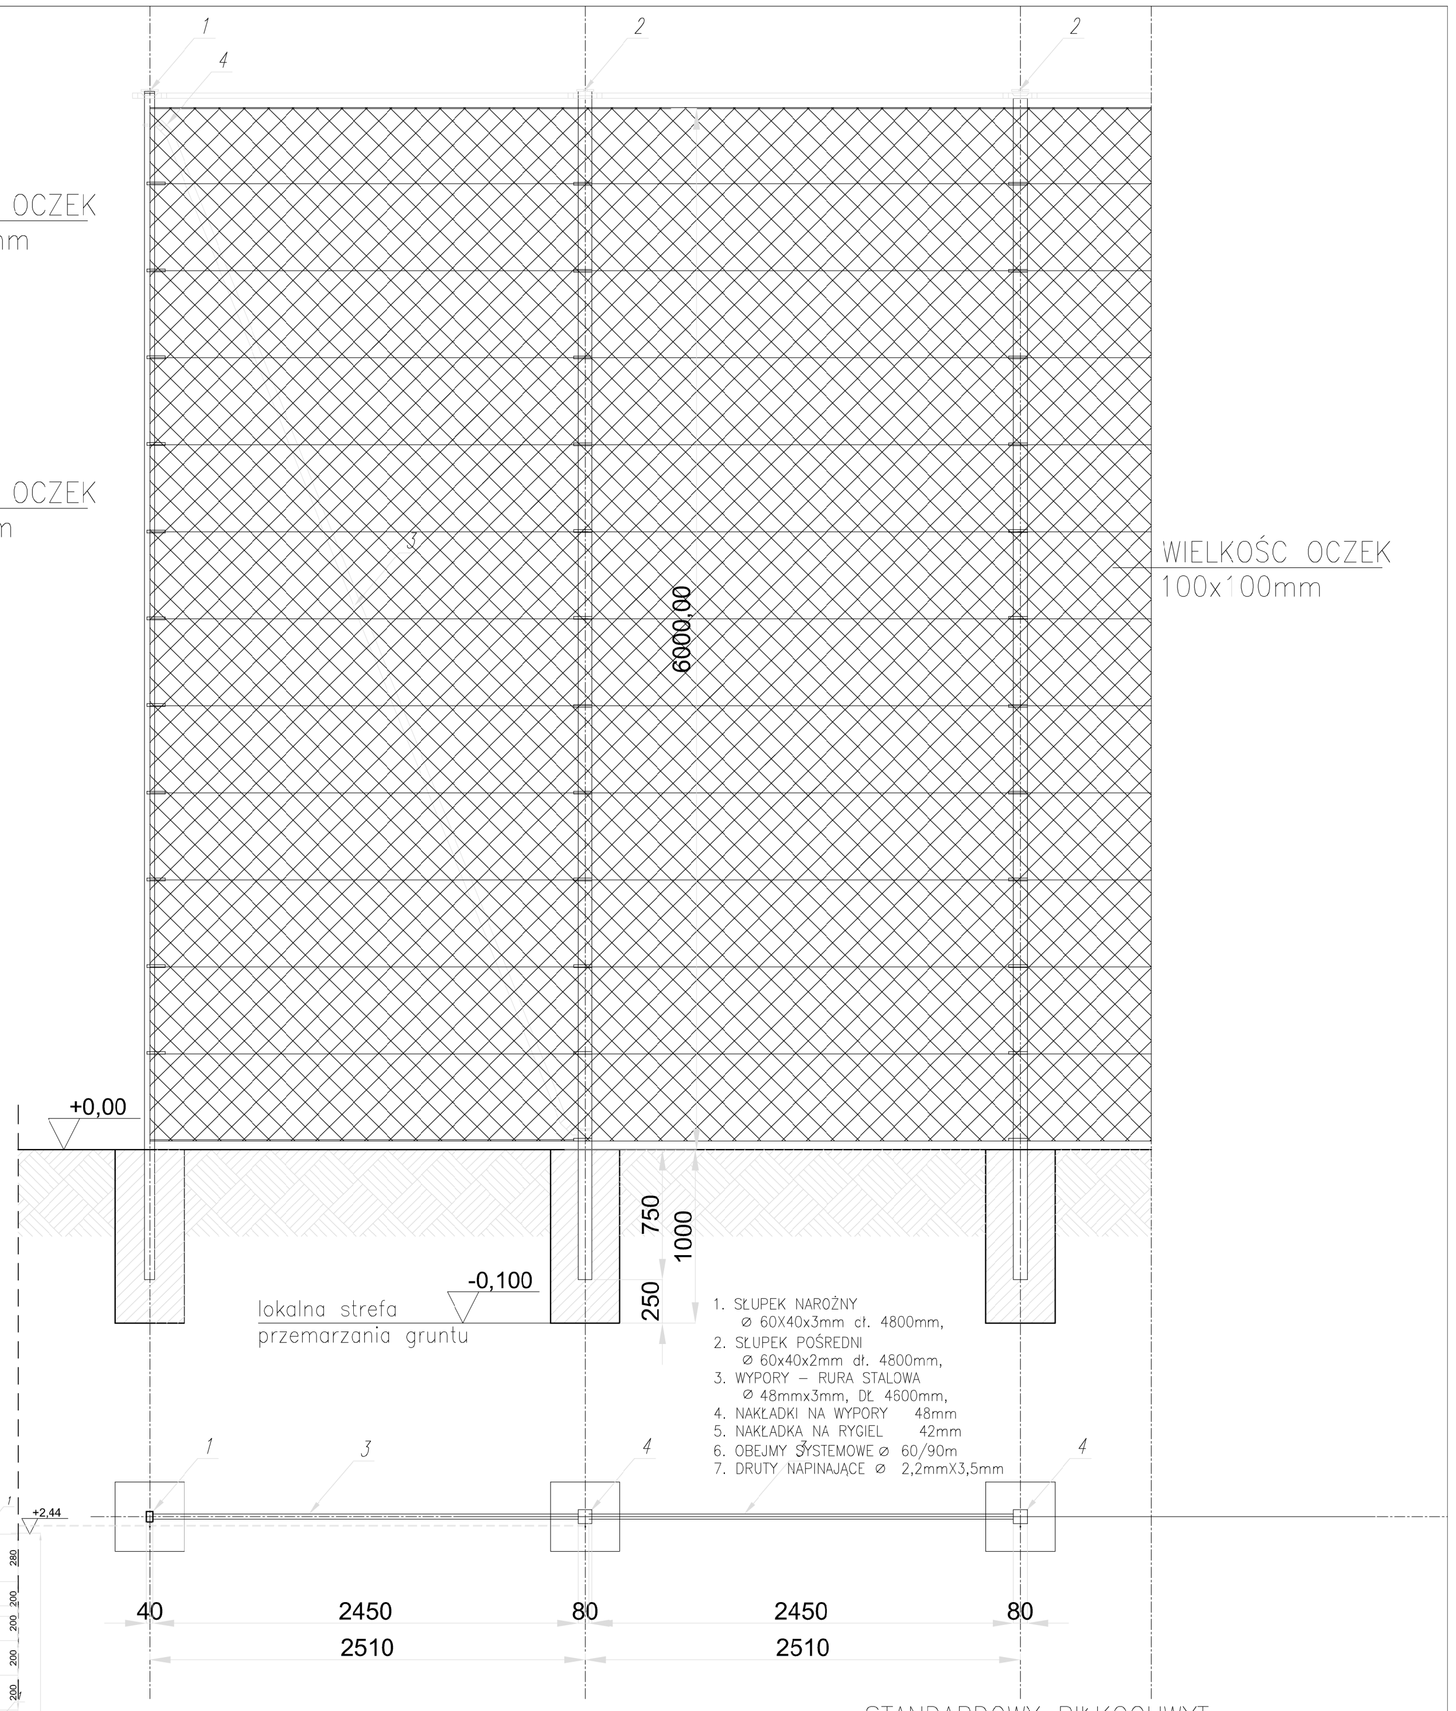

STANDARDOWY PIŁKOCHWYT

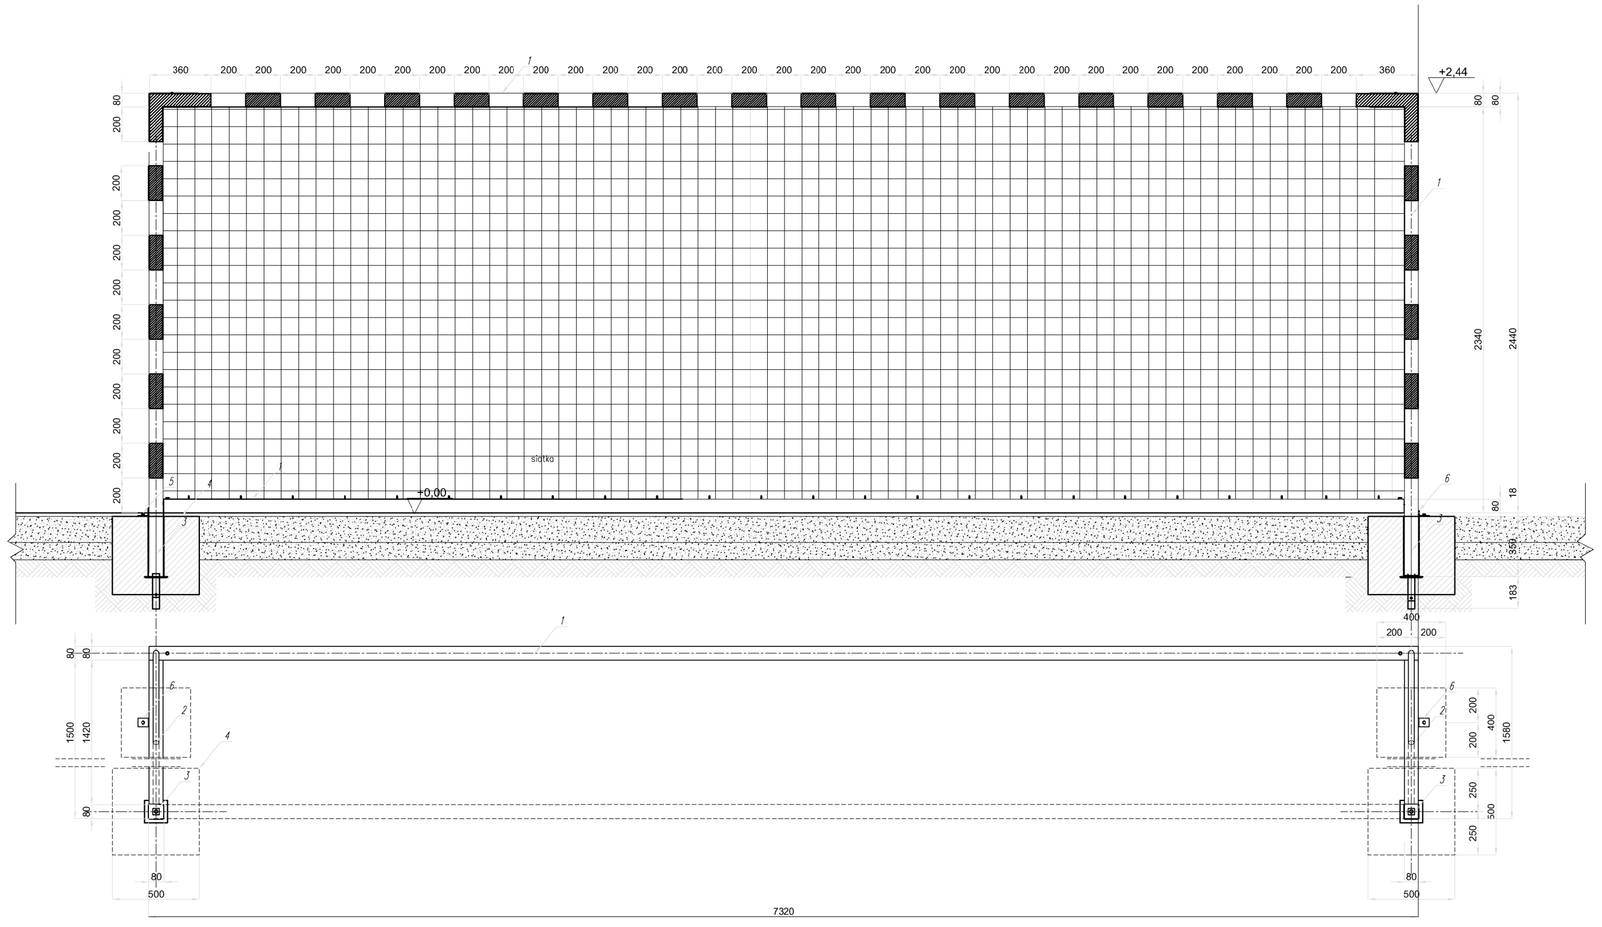

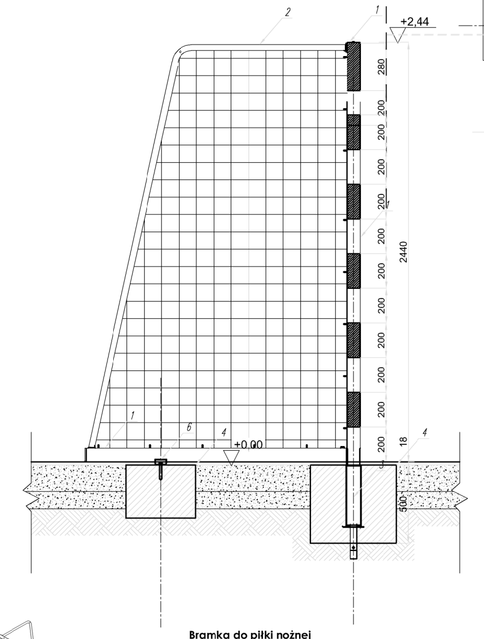

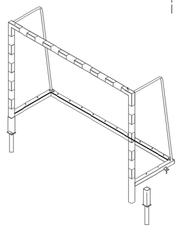

Bramka do piłki nożnej
732 x 244 cm /stalowa/

1. PROFIL STALOWY ZAMKNIĘTY 80x80x3mm
2. PAŁĄK PODTRZYMUJĄCY⌀ 32mm
3. STUDZIENKA WG. RYS. 15
4. FUNDAMENT BETON B-20
5. SRUBY MOCUJĄCE
6. PŁASKOWNIK STALOWY 50x100x5mm

NAZWA OPRACOWANIA	Dokumentacja projektowa do realizacji inwestycji pod nazwą: "BUDOWA KOMPLEKSU SPORTOWEGO W BOLKOWIE WRAZ Z INFRASTRUKTURĄ TOWARZYSZĄCĄ RFIL PGR Z 2021."		
PROEJKTOWANIE I OBSŁUGA INWESTYCJI SNERGIA URBANA Mcłgorzata Czaban ul. Złotowska 4, 51-126 Wrocław			
ZAMIERZENIE BUDOWLANE	BUDOWA KOMPLEKSU SPORTOWEGO WRAZ Z INFRASTRUKTURĄ TOWARZYSZĄCĄ		
OBIEKT	BOISKO WIELOFUNKCYJNE		
ADRES	UL. SPACEROWA B/N 59-420 BOLKÓW DZ. NR. 852/2 OBRĘB 2 BOLKÓW MIASTO, GMINA BOLKÓW, POWAT JAWORSKI		
INWESTOR	GMINA BOLKÓW		
STADIUM	PROJEKT ARCHITEKTONICZNO – BUDOWLANY		
BRANŻA	ARCHITEKTURA	NR UPRAWNIEŃ	PODPIS
PROJEKTANT GŁ. ARCHITEKTURY	ARQ. MAŁGORZATA CZABAN	W/31/2010 DS-1379	
ARCHITEKT SPRAWDZAJĄCY	MGR INŻ. ARCH. ANNA BĘCŁAWSKA	5/01/DLW DS-0226	
KONSTRUKCJA			
KONSTRUKCJA SPRAWDZAJĄCY			
NAZWA RYSUNKU	URZĄDZENIA SPORTOWE, OGRODZENIA		
SKALA	1:50/ A1	NR RYSJNKU B4	DATA 2.IX.2022