KONCEPCJA MUZEUM WESTERPLATTE I WOJNY 1939 ROKU

PROJEKT ZAGOSPODAROWANIA TERENU   SKALA 1:1000

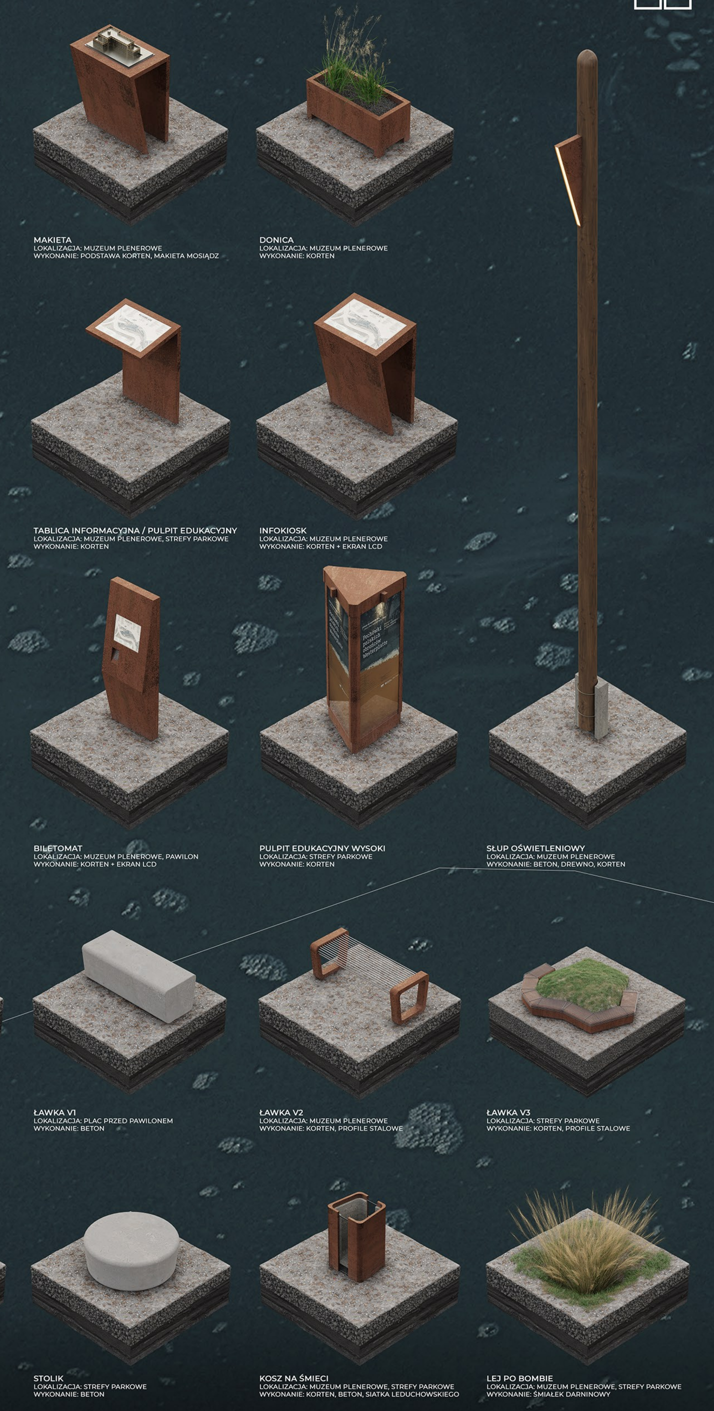

PROJEKT ZAGOSPODAROWANIA TERENU PRZY PAWILONIE   SKALA 1:250

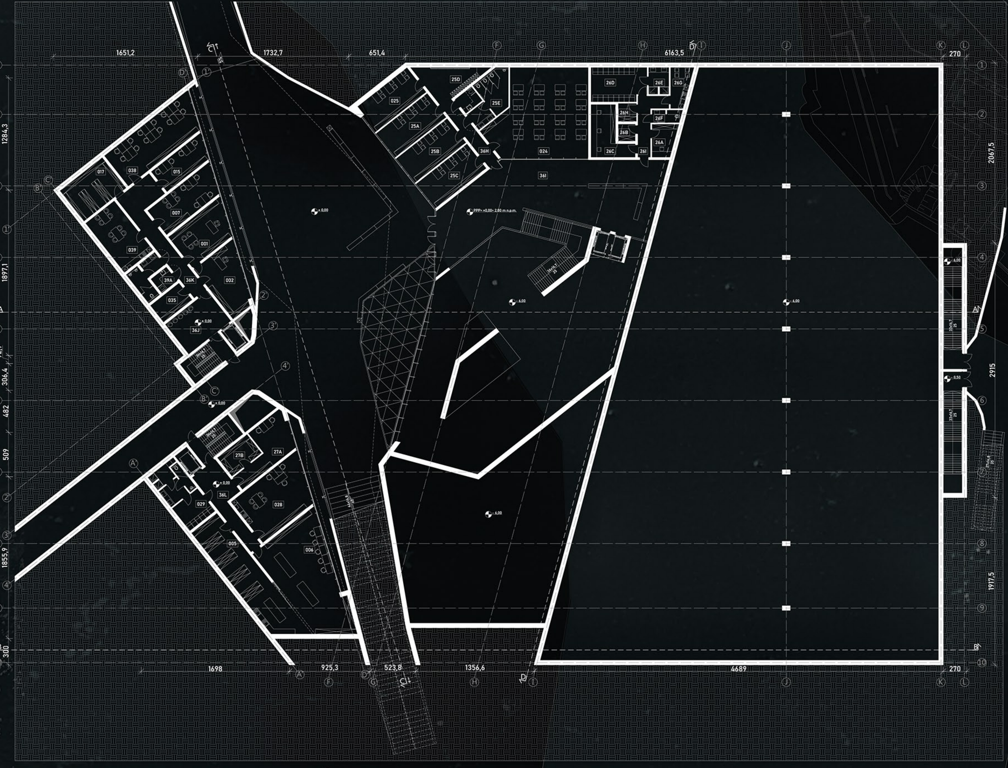

RZUT POZIOMU 0 - WEJŚCIOWY   SKALA 1:250

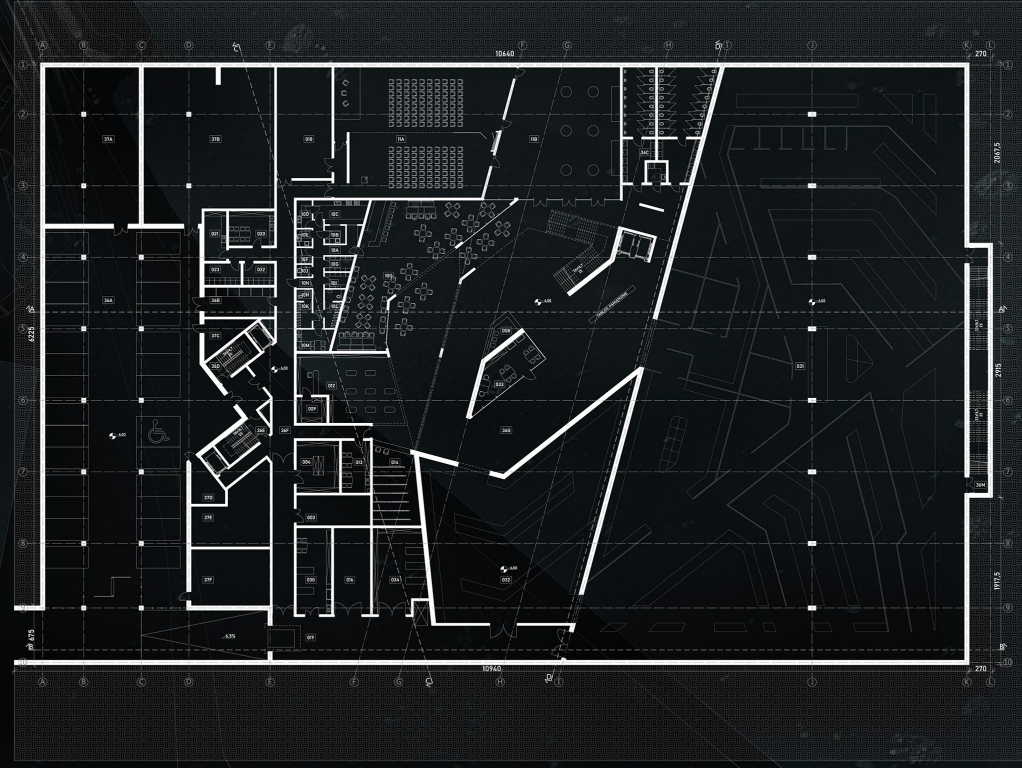

RZUT POZIOMU -1   SKALA 1:250

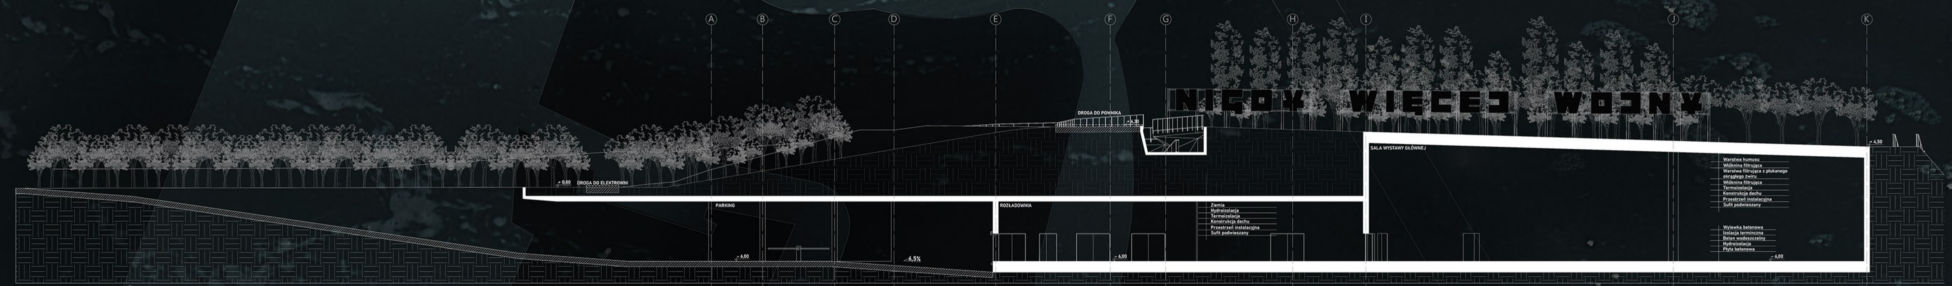

PRZEKRÓJ B-B   SKALA 1:200

ELEWACJA PÓŁNOCNA OD STRONY PLACU PRZED PAWILONEM   SKALA 1:200

ELEWACJA POŁUDNIOWA OD STRONY PLACU PRZED PAWILONEM   SKALA 1:200

ELEWACJA POŁUDNIOWA OD STRONY KANAŁU   SKALA 1:200

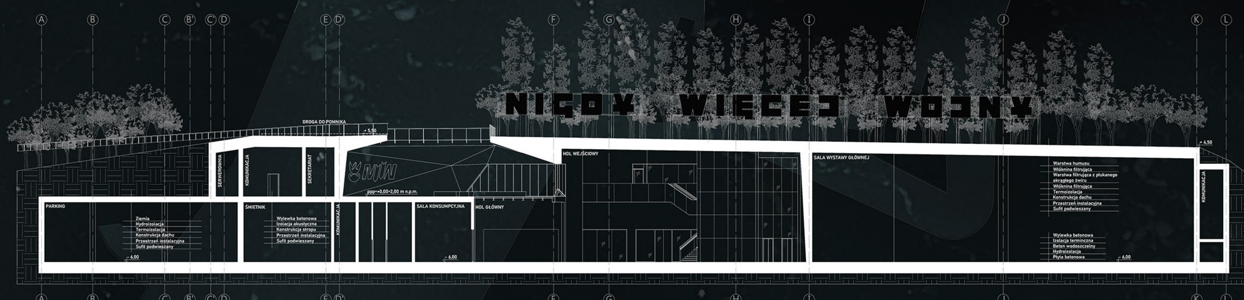

PRZEKRÓJ A-A   SKALA 1:200

PRZEKRÓJ D-D   SKALA 1:200

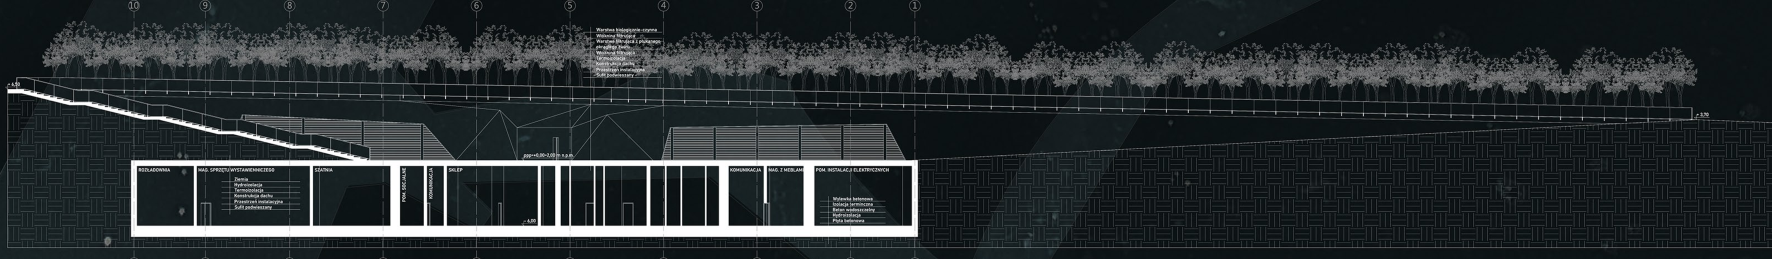

PRZEKRÓJ C-C   SKALA 1:200

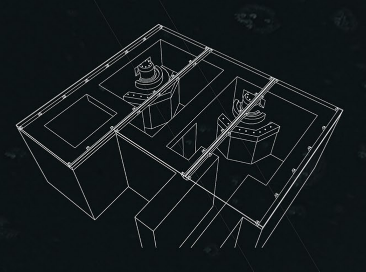
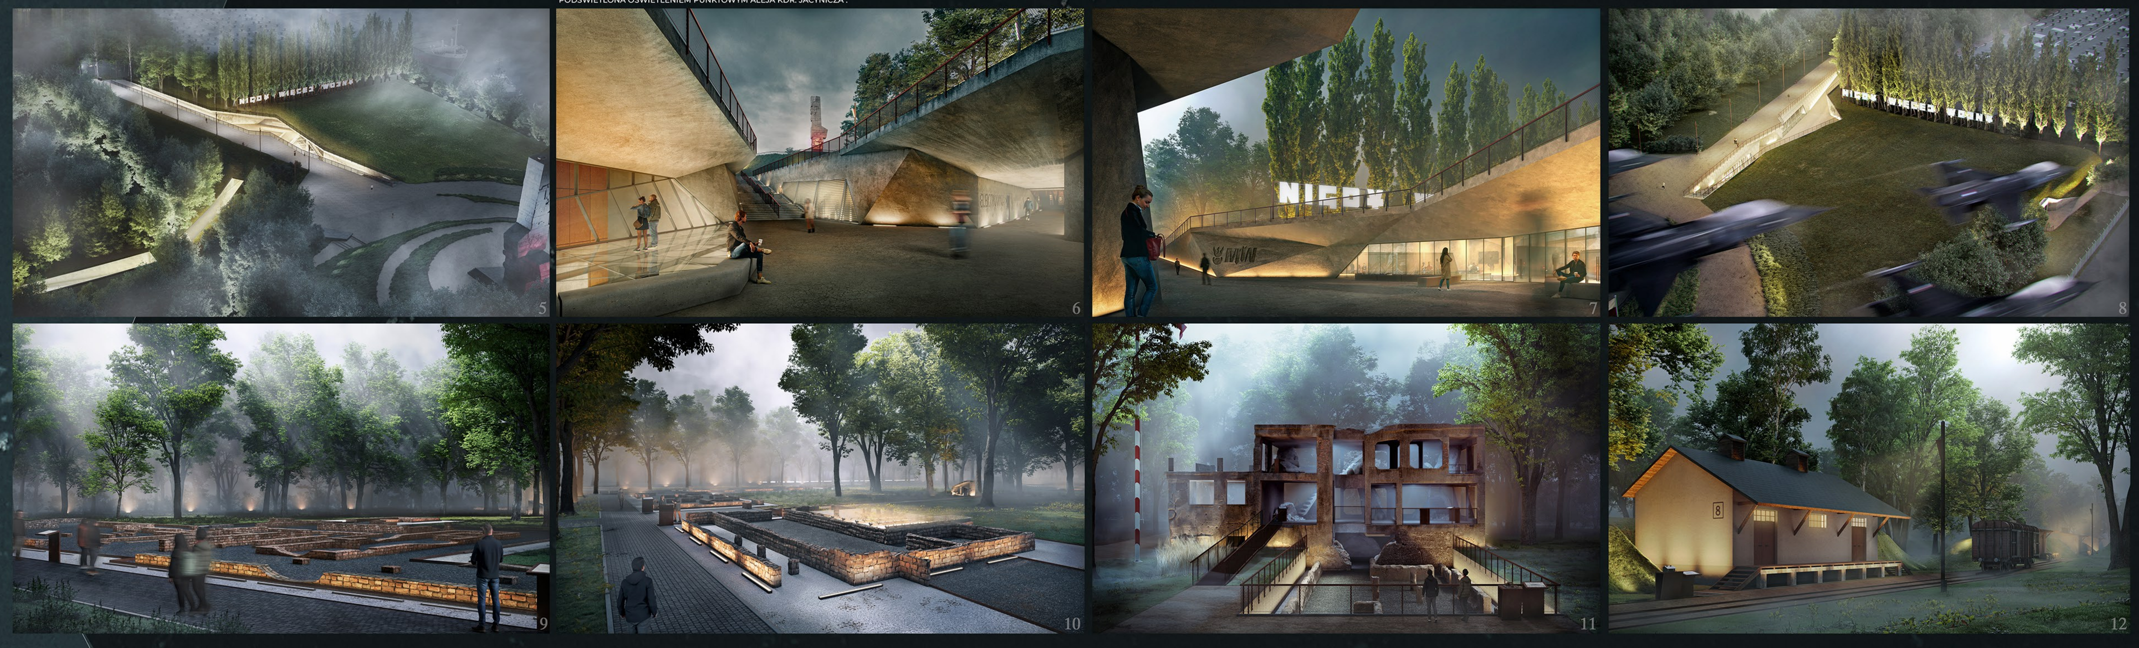
KABINA BOJOWA