

**RZÓD**

Nr Elementu	Nazwa części	Długość	Ilość
1	Profil zamknięty 40x40	2350,00 mm	2
2	Profil zamknięty 40x40	2360,00 mm	2
3	Profil zamknięty 40x40	2350,00 mm	2
4	Profil zamknięty 40x40	1390,00 mm	8
5	Profil zamknięty 40x20	2220,00 mm	4
6	Profil zamknięty 40x20	1685,00 mm	8

Nazwa części	Długość	Ilość
30.1 Profil zamknięty 40x40x2	1970	4
30.2 Profil zamknięty 40x40x2	755	6

Nr Elementu	Nazwa części	Długość	Ilość
29	Profil zamknięty 40x40	7500(3500+4000),00 mm	4

**BOKI**

Nr Elementu	Nazwa części	Długość	Kąt	Ilość
7	Profil zamknięty 40x40	1670,00 mm		4
8	Profil zamknięty 40x40	230,00 mm	90-85	2
9	Profil zamknięty 40x40	1696,00 mm		2
10	Profil zamknięty 40x20	2345,00 mm		2
11	Profil zamknięty 40x20	2121,00 mm		2
12	Profil zamknięty 40x20	1843,00 mm		4

**TYŁ**

Nr Elementu	Nazwa części	Długość	Kąt	Ilość
13	Profil zamknięty 40x40	1670,00 mm		4
14	Profil zamknięty 40x40	1693,00 mm		2
15	Profil zamknięty 40x20	2120,00 mm		2
16	Profil zamknięty 40x20	2050,00 mm		2
17	Profil zamknięty 40x20	1843,00 mm		4

**TYŁ**

Nr Elementu	Nazwa części	Długość	Kąt	Ilość
18	Profil zamknięty 40x40	1390,00 mm		8
19	Profil zamknięty 40x40	2050,00 mm		2
20	Profil zamknięty 40x40	2050,00 mm		2
21	Profil zamknięty 40x20	2050,00 mm		2
22	Profil zamknięty 40x20	1920,00 mm		4


**BOKI**

Nr Elementu	Nazwa części	Długość	Kąt	Ilość
23	Profil zamknięty 40x40	1700,00 mm		2
24	Profil zamknięty 40x20	2050,00 mm		2
25	Profil zamknięty 40x20	1920,00 mm		2

**BOKI**

Nr Elementu	Nazwa części	Długość	Kąt	Ilość
26	Profil zamknięty 40x40	3506,00 mm		8

Nr Elementu	Nazwa części	Długość	Ilość
27	Profil zamknięty 40x40	1700,00 mm	2
28	Profil zamknięty 40x20	220,00 mm	2

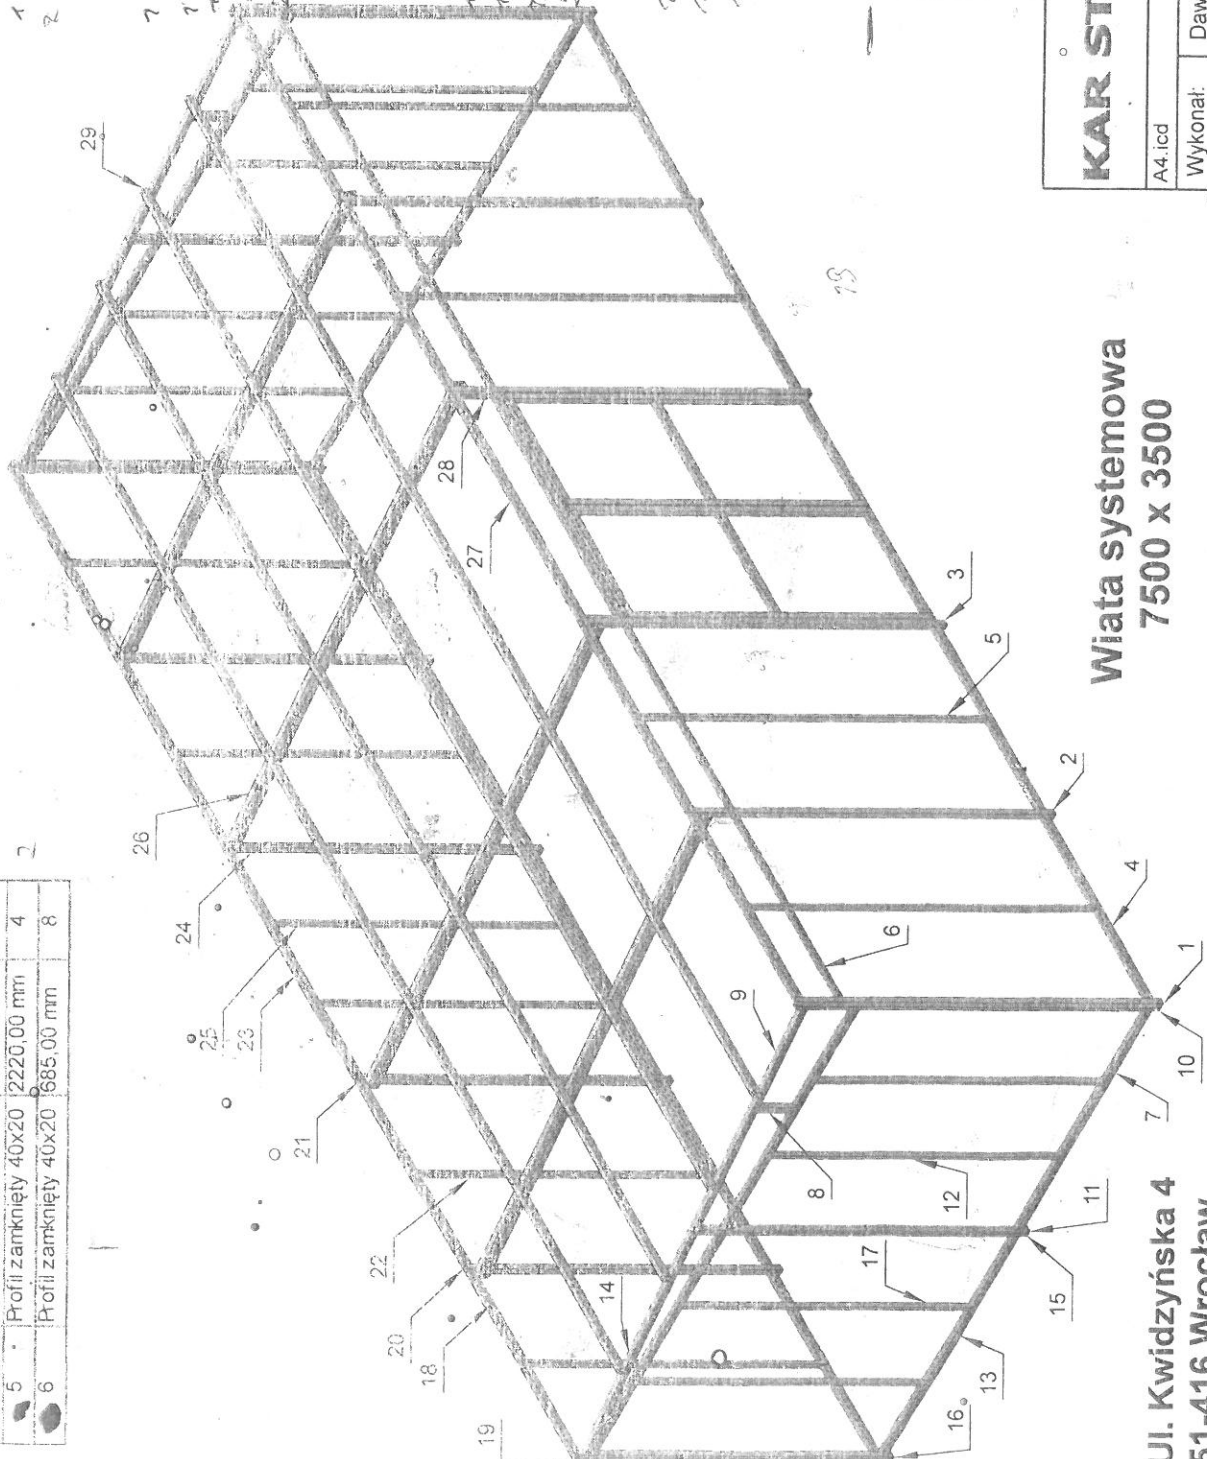

**Wiata systemowa  
7500 x 3500**

**Ul. Kwidzińska 4  
51-416 Wrocław**

**KAR STAL**

Odczyty wymiarów nieterowanych wg RST-1-2014

Barozko zgrubne

Wykonał: Dawid Piątek

Zatwierdził: Weronika Nowak

Data rys.: -

Ost. zmiana rys.: 2022-04-05

Symbol części: Spis


Zm.: 12.37

Podziałka: -

Masa: -

Arkusz: 3 z 13

TYŁ WIATY

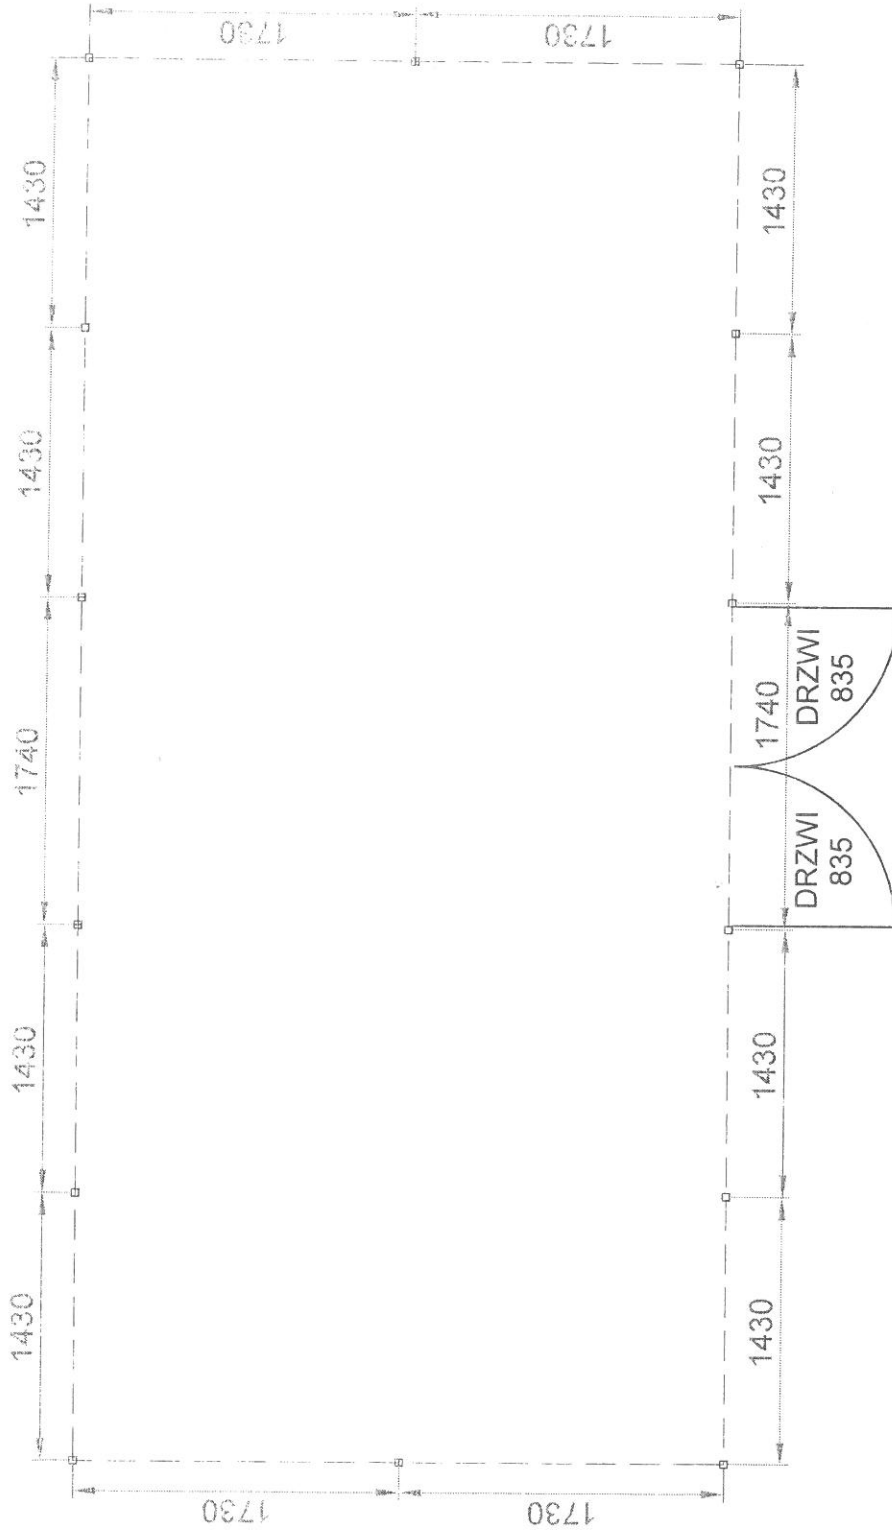

SPADEK DACHU  
NA TYŁ

PRZÓD WIATY

**Wiata systemowa**  
**7500 x 3500**  
**Rozstaw słupów**

Ul. Kwidzyńska 4  
51-416 Wrocław

<b>KAR STAL</b>	Odczyty wymiarów nieliterowanych wg RST-1-2014	Data rys.:	zm.:
	Barczy zgrubne	Ost. zmiana rys.:	2022-04-05
A4.icd	Wykonat: Dawid Piątek	Symbol części: Rozstaw słupów	12.37
Zatwierdził: Weronika Nowak	Masa:	Podziałka -	Arkusz. 2 z 13