




ELEWACJA WEWNĘTRZNA
EW-1



ELEWACJA WEWNĘTRZNA
EW-2

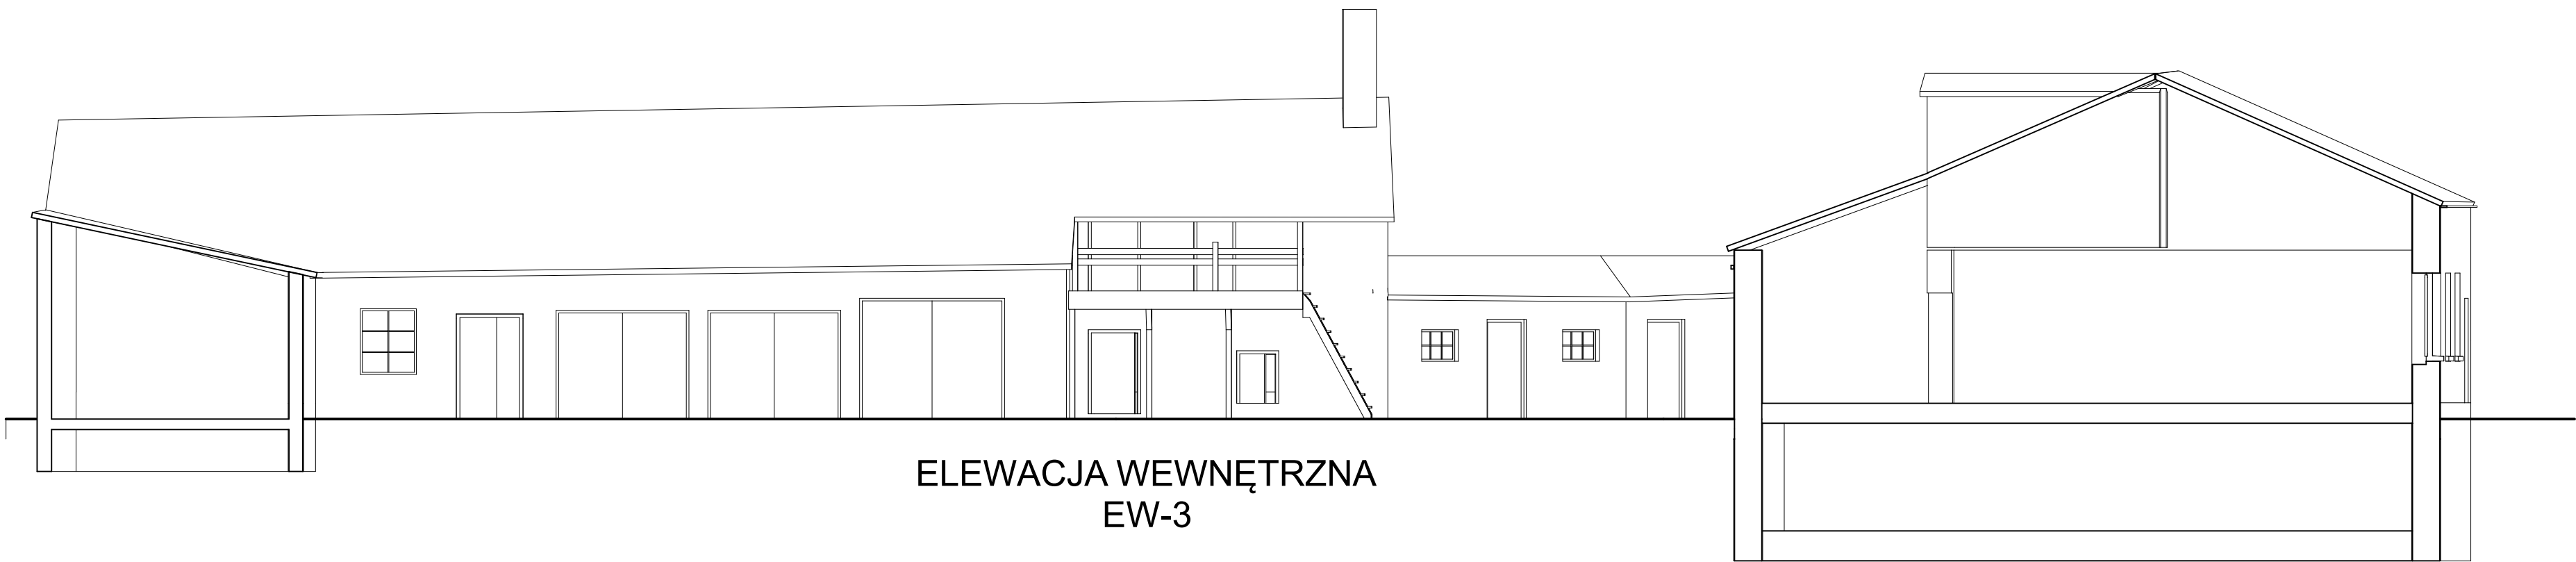

ELEWACJA WEWNĘTRZNA
EW-3

<div><div></div><div>PRACOWNIA PROJEKTOWA "BLANKO"</div><div>05-800 PRUSZKÓW, ul. Narutowicza 21</div><div>www.ppblanko.com.plppblanko@ppblanko.com.pl</div></div>			
INWENTARYZACJA ARCHITEKTONICZNA BUDYNKÓW NA DZIAŁCE 365 MIASTA WISKITKI			
ADRES INWESTYCJI: POWIAT ŻYRARDOWSKI, GMINA WISKITKI, WISKITKI, UL. ŻYRARDOWSKA 28 TERYT 143805_2, OBRĘB 0037, DZIAŁKA NR 365			
INWESTOR: GMINA WISKITKI ul. Kościuszki 1, 96-315 Wiskitki			
ELEWACJE WEWNĘTRZNE EW-1, EW-2, EW-3			SKALA 1:200
PROJEKTANT	PODPIS	DATA	NR RYS.
Architektura: Tomasz Nowicki upr. bud. nr WA-219/01		08.2021	6
arch. Tomasz Blancard arch. Piotr Wyrobek			str. 15