Profil Podłużny
skala 1:50/500

Budowa ul. Przytorowej w Dąbrowie Białostockiej

LEGENDA:

🟥	Projektowana niweleta drogi
🟩	Teren istniejący
- · -	NIweleta rowu lewego
⊓	Zjazd indywidualny - prawy

ul. Przytorowa
droga gminna nr 103547B

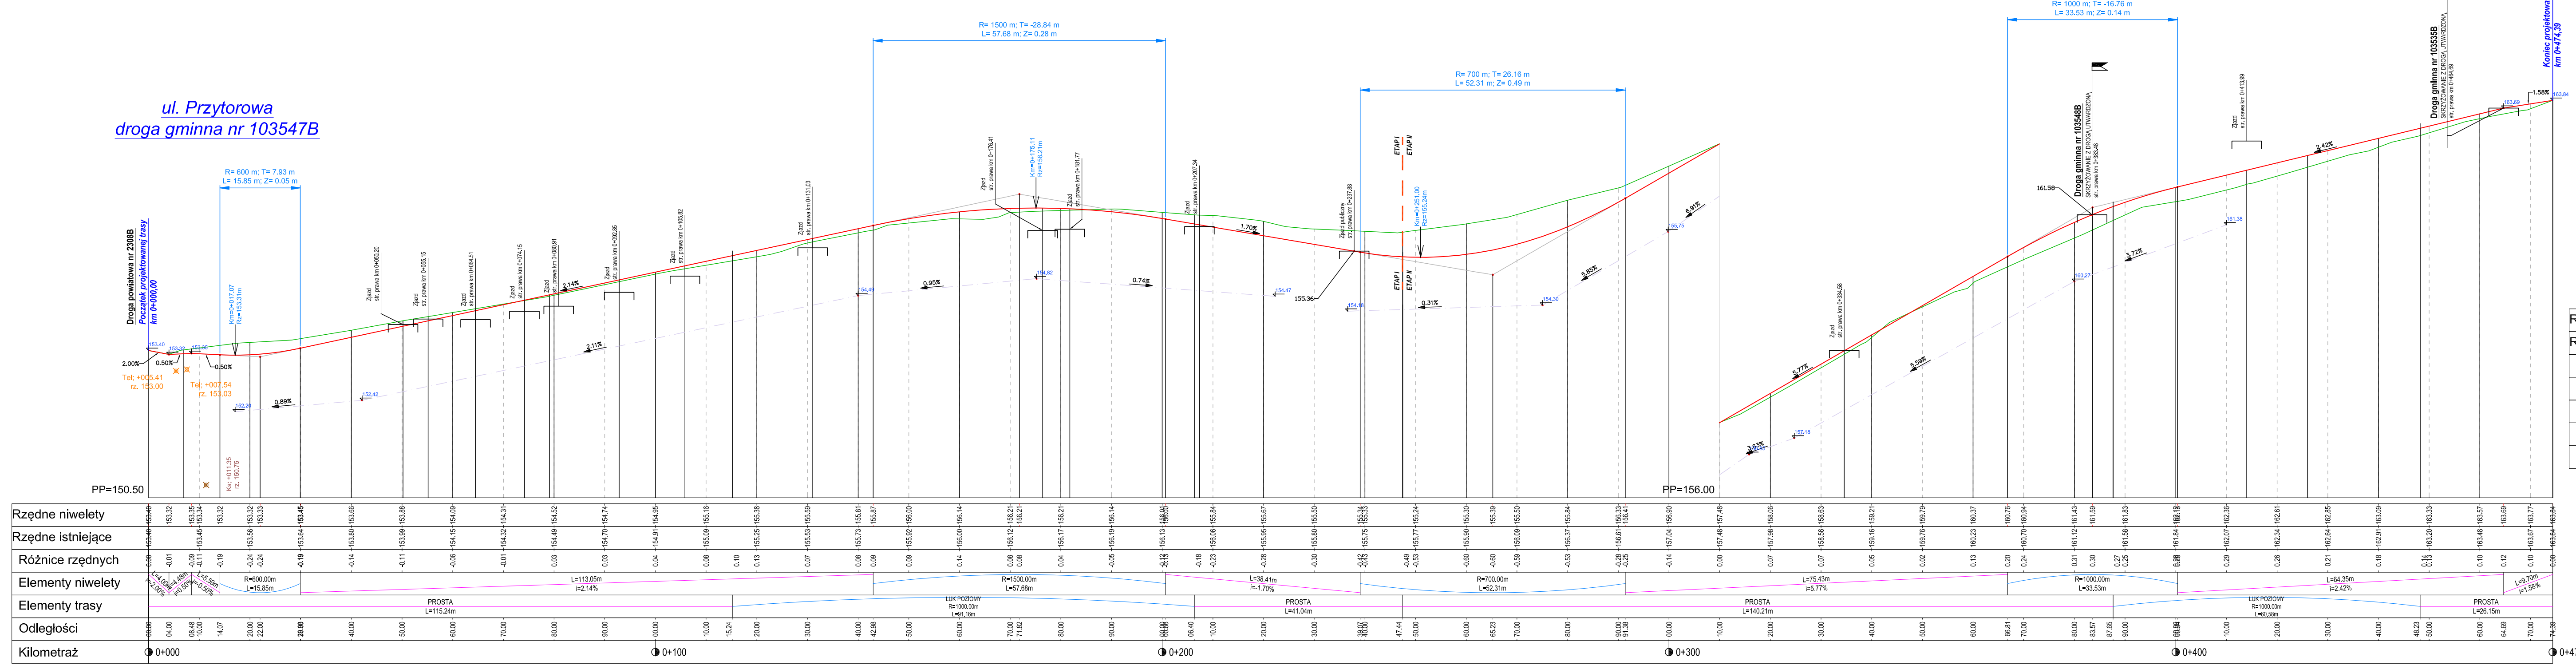

Droga powiatowa nr 2388B
Początek projektowanej trasy km 0+000,00
Koniec projektowanej trasy km 0+474,39
R= 600 m; T= 7.93 m; L= 15.85 m; Z= 0.05 m
R= 1500 m; T= 28.84 m; L= 57.68 m; Z= 0.28 m
R= 700 m; T= 26.16 m; L= 52.31 m; Z= 0.49 m
R= 1000 m; T= 16.76 m; L= 33.53 m; Z= 0.14 m
ETAP I
ETAP II
Droga gminna nr 103548B
Droga gminna nr 103535B
Zjazd
PP=150.50
PP=156.00
Rzędne niwelety
Rzędne istniejące
Różnice rzędnych
Elementy niwelety
Elementy trasy
Odległości
Kilometraż
PROSTA
ŁUK PODOWY
0+000
0+100
0+200
0+300
0+400
0+474

ul. Leśna
droga gminna
nr 103548B

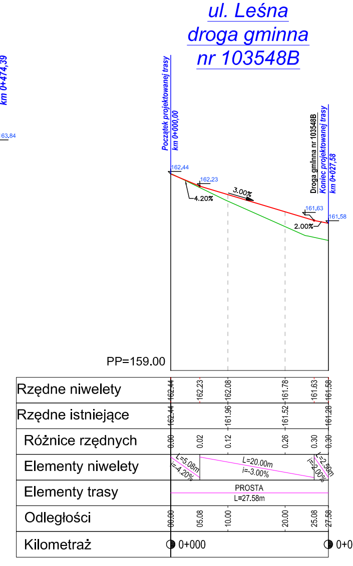

Początek projektowanej trasy km 0+000,00
Droga gminna nr 103548B
Koniec projektowanej trasy km 0+027,58
PP=159.00
Rzędne niwelety
Rzędne istniejące
Różnice rzędnych
Elementy niwelety
Elementy trasy
Odległości
Kilometraż
PROSTA
0+000
0+028

ul. J. Słowackiego
droga gminna
nr 103535B

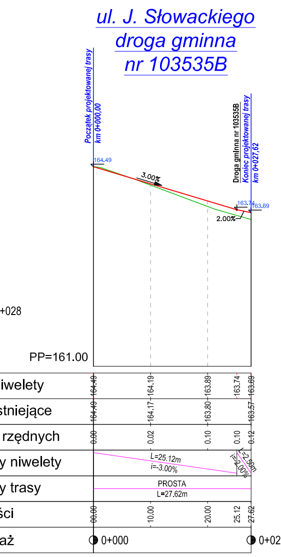

Początek projektowanej trasy km 0+000,00
Droga gminna nr 103535B
Koniec projektowanej trasy km 0+027,62
PP=161.00
Rzędne niwelety
Rzędne istniejące
Różnice rzędnych
Elementy niwelety
Elementy trasy
Odległości
Kilometraż
PROSTA
L=27.62m
0+000
0+028

zjazd publiczny
km 0+237,88

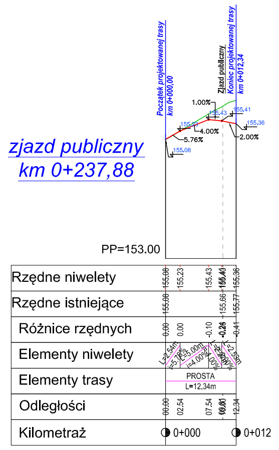

Początek projektowanej trasy km 0+000,00
Koniec projektowanej trasy km 0+012,34
Zjazd publiczny
PP=153.00
Rzędne niwelety
Rzędne istniejące
Różnice rzędnych
Elementy niwelety
Elementy trasy
Odległości
Kilometraż
PROSTA
L=12.34m
0+000
0+012

Pracownia Projektowa **KOMI Sp. z o.o.**
15 - 274 Białystok, ul. Waszyngtona 24 m.197
email: biurokomi@gmail.com
biuro@komi.net.pl
tel./fax 85 74 20 117, tel. 85 811 09 09

Nazwa rysunku:	PRZEKRÓJ PODŁUŻNY	Skala: 1:50/500
Inwestor:	Gmina Dąbrowa Białostocka ul. Solidarności 1, 16-200 Dąbrowa Białostocka	Data: VII.2018
Obiekt:	ul. Przytorowa w Dąbrowie Białostockiej	Nr rysunku: 3
Stadium:	PW	

Branża/Projektant: DROGOWA	Nr upr.:	Podpis:
Projektant: mgr inż. Adam Kalinowski	PDL/0036/POOD/09	
Współpraca: mgr inż. Maciej Samojłowicz		