


UWAGA : Przewody prowadzić w bruzdzie podłogowej w kanale instalacyjnym, izolować cieplnie.

- ZASILANIE  
— POWRÓT  
RO – rura osłonowa  
CO – pion centralnego ogrzewania

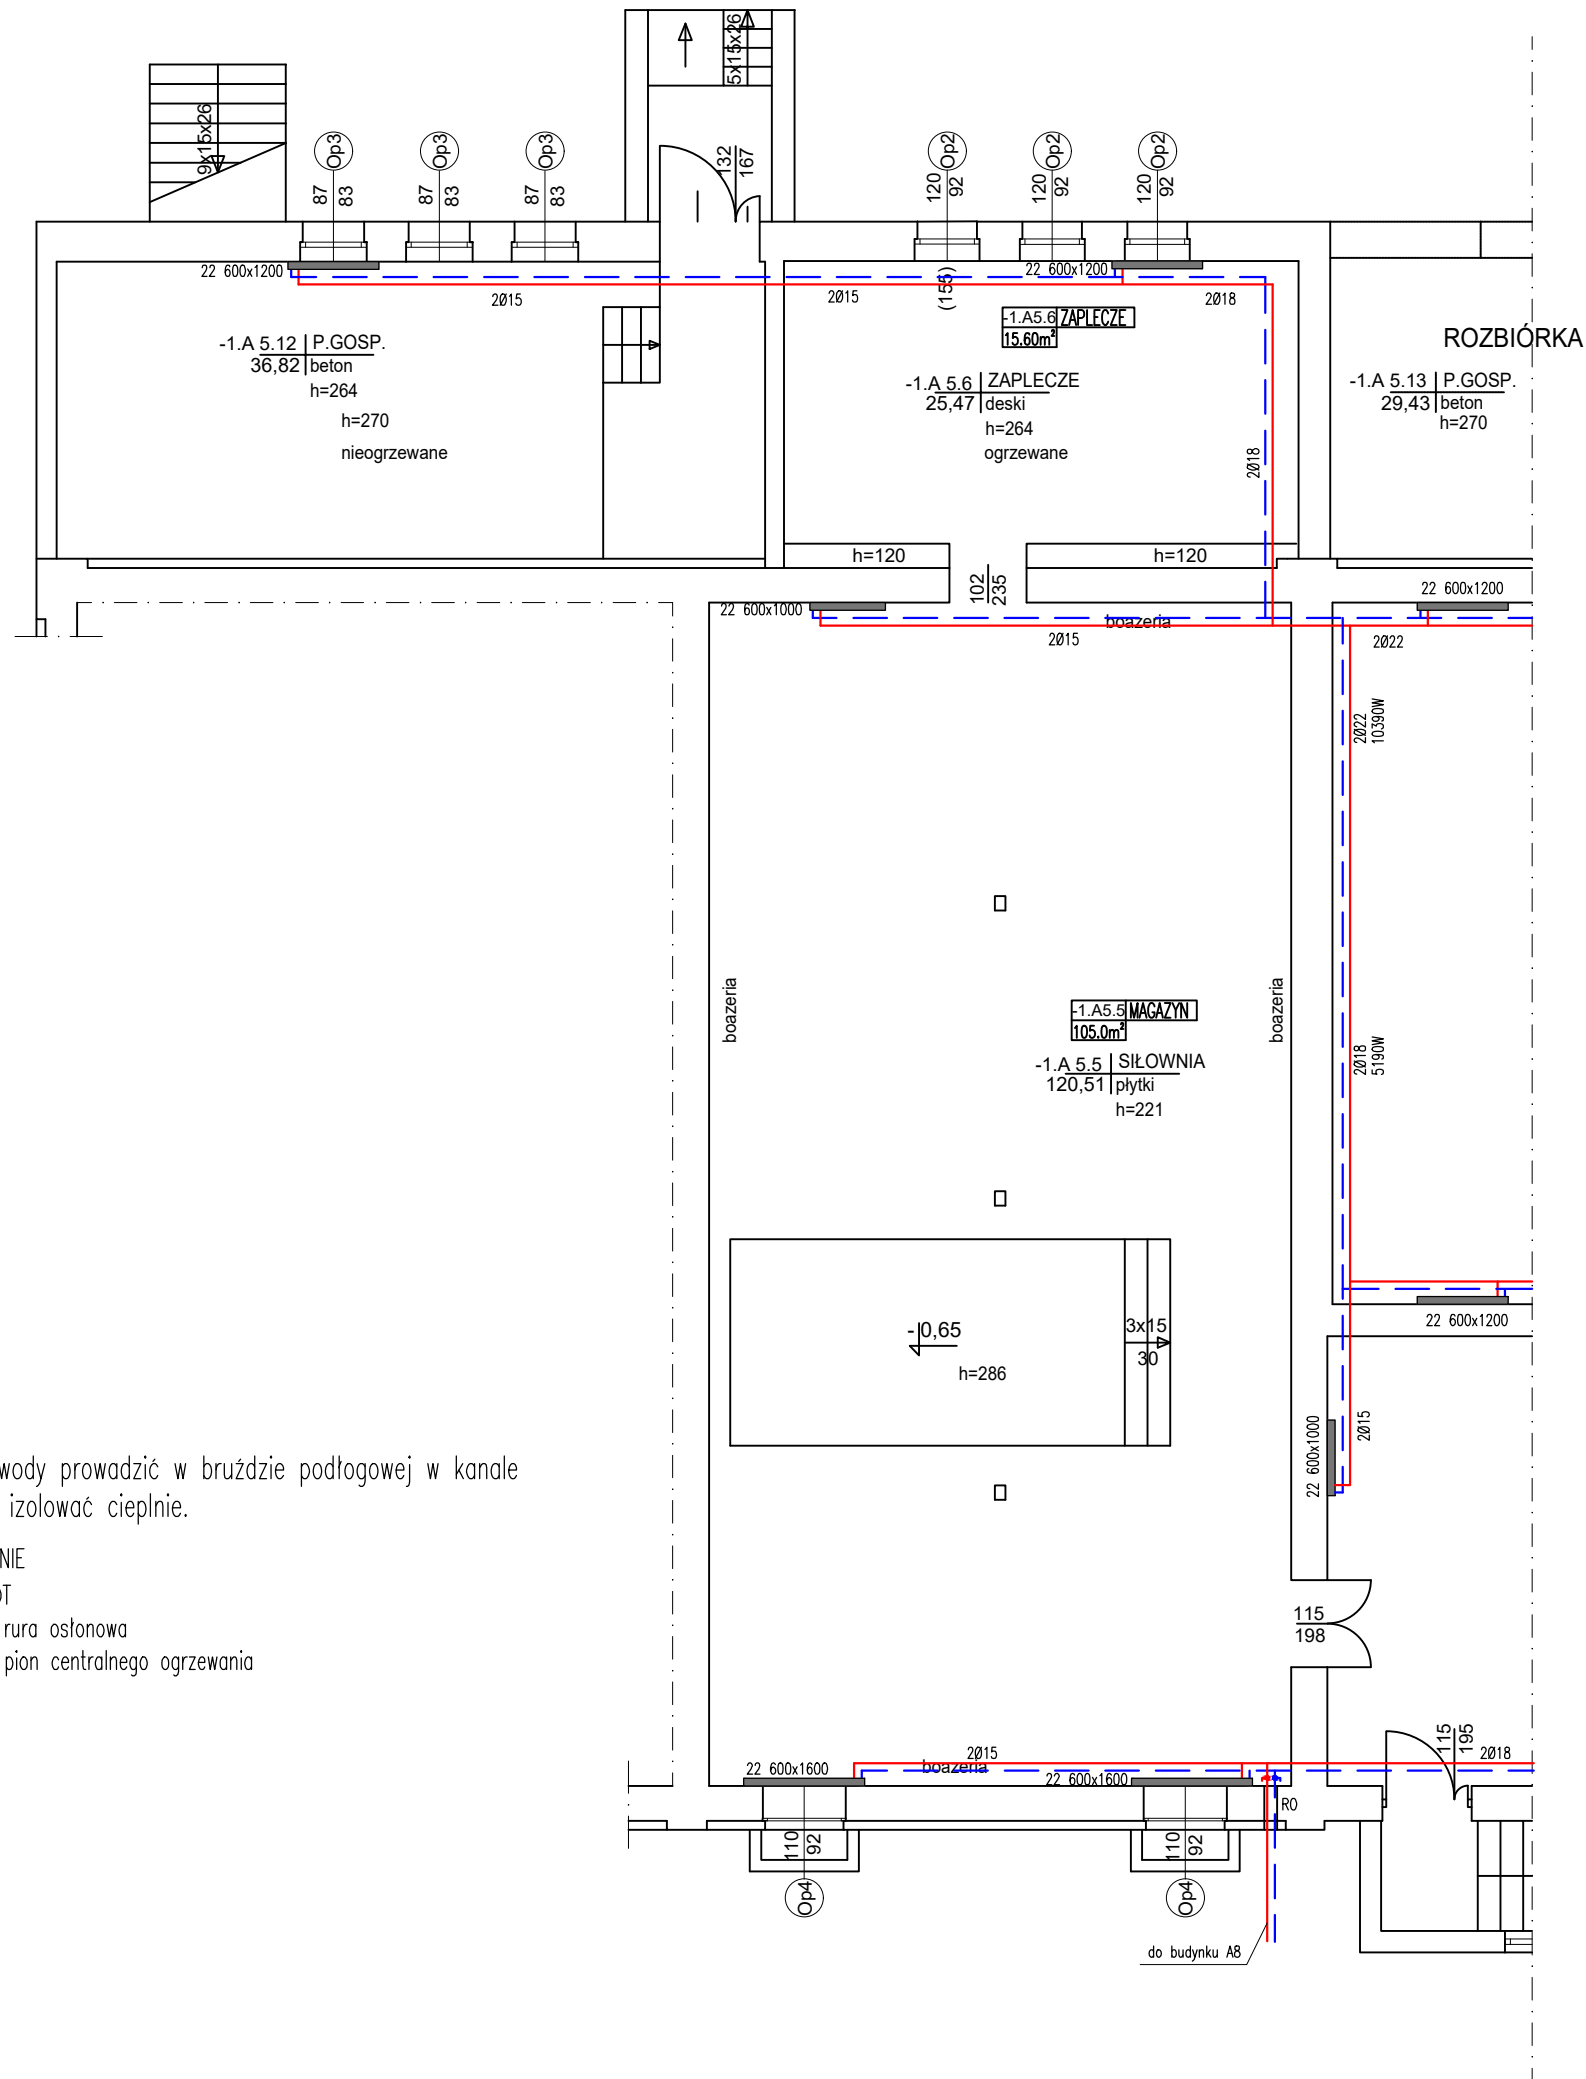

USŁUGI PROJEKTOWO-KOSZTORYSOWE ANETA RYCHLIŃSKA 57-300 KŁODZKO UL.OKRZEI 7 tel.kom 601 647 842		
OBIEKT	Wymiana instalacji grzewczej CO w Noworudzkiej Szkole Technicznej ZSP ul. Stara Droga 4 57-401 Nowa Ruda	DATA 01.2022
TYTUŁ RYSUNKU	Rzut instalacji CO - Sala gimnastyczna (A-5) PIWNICE	SKALA <b>1:100</b>
INWESTOR	Starostwo Powiatowe w Kłodzku ul. Okrzei 1 57-300 Kłodzko	
PROJEKTANT	mgr inż. Aneta Rychlińska Nr uprawnień 346/00/DUW	NR RYSUNKU <b>S-7</b>
ASYSTENT PROJEKTANTA	inż. Agata Rychlińska	