


KONSTRUKCJA NAWIERZCHNI ZJAZDU


SKALA 1:100

ZJAZDY GOSPODARCZE

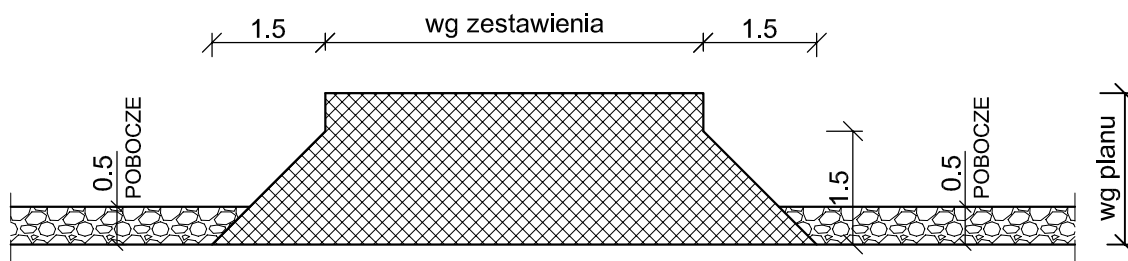

PRZEKRÓJ KONSTRUKCJI NAWIERZCHNI ZJAZDU

SKALA 1:10

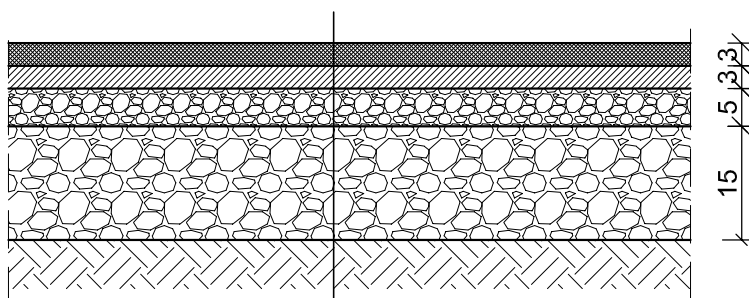

| | |
|-------|--|
| TYP B | WARSTWA ŚCIERALNA Z BET. ASFALT. AC 11S 50/70 grub. 3 cm |
| | WARSTWA WIĄŻĄCA Z BET. ASFALT. AC 11W 50/70 grub. 3 cm |
| | GÓRNA W-WA PODBUDOWY Z MIESZANKI TŁUCZNIOWO-ŻWIROWO- - WAPIENNEJ 0/31.5 STABILIZOWANA MECHANICZNIE grub. 5cm |
| | DOLNA W-WA PODBUDOWY Z MIESZANKI TŁUCZNIOWO - ŻWIROWO- WAPIENNEJ 0/31.5 STABIL. MECHANICZNIE grub. średnio 15cm |
| | SPROFILOWANE PODŁOŻE PIASZCZyste O Js > 0,99 |

| | |
|----------------------------------|--|
| Inwestycja: | PRZEBUDOWA DROGI GMINNEJ Nr 190505C WISTKA SZLACHECKA - - PRZERYTKA w miejscowości ŁĄCZKI - GMINA WŁOCŁAWEK |
| Inwestor: | GMINA WŁOCŁAWEK ul. KRÓLEWIECKA 7 |
| Nazwa rys: | KONSTRUKCJA NAWIERZCHNI ZJAZDÓW |
| Projektant Branży Drogowej | mgr.inż. URSZULA KĘDZIERSKA upr. do kier. rob. konstr.-bud. nr UAN-NB-8386-5/45/84Wk upr. do proj. i kier. rob. drogowych nr ABU-IX-8386-5/31/90Wk |
| Data: 10.2023 | Skala: 1:25, 1:10 |