


## Przekrój A-A

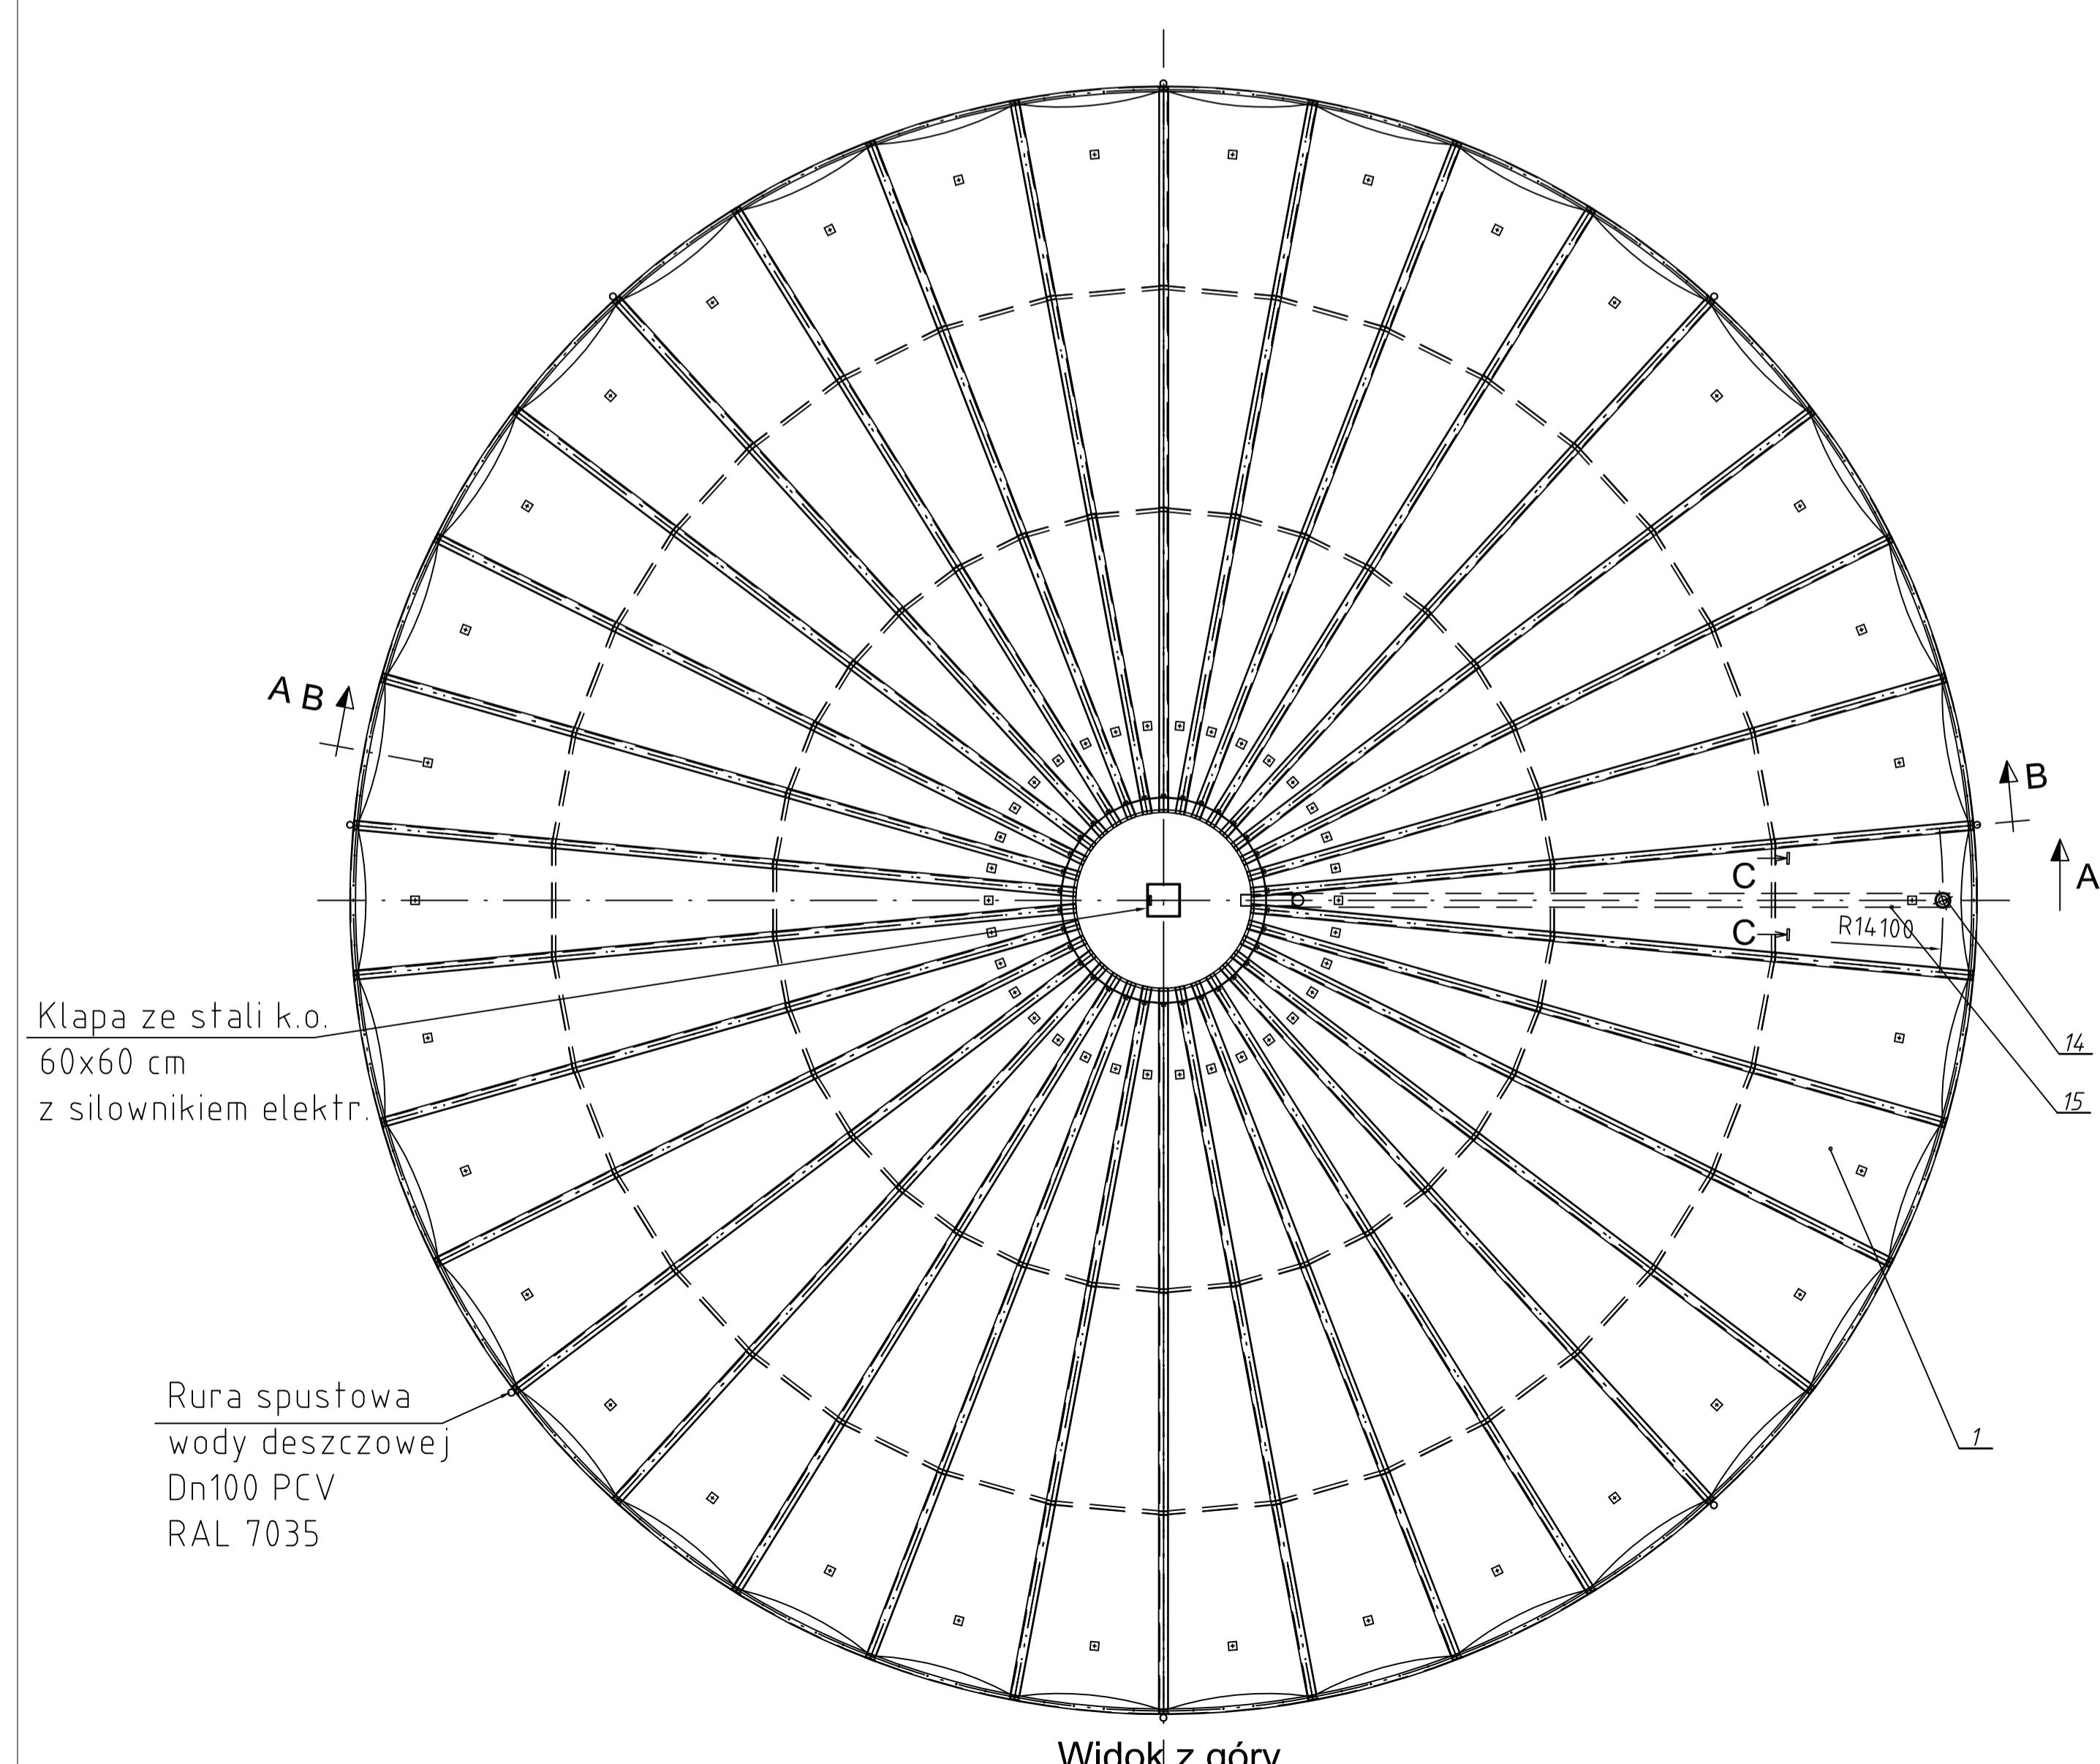

# Widok z góry,

## Wykonanie materiałowe

### *Elementy z laminatu (TWS).*

*Żywica: Polestrowa Polimal 104*

## Maty, tkaniny: szkło E

## *Żelkot: Żelkot odporny na*

Pigment želkotu: RAL 7035

## Elementy złóż

Montage


*Elementy montować do korony zbiornika za pomocą kotew z nabojem chemicznym lub kotew rozporowych.*

*Podczas montażu należy przestrzegać norm BHP. Kleić i laminować mogą jedynie osoby posiadające odpowiednią wiedzę nt. technologii wykonywania laminatów.*


P – PRZEPUSTNICA REGULACYJNA

 PRZEPŁYW ZŁOWONNEGO POWIETRZA  
DO PUNKTU ODRĘBLU



## → PRZEPŁYW ZŁOWONNEGO POWIETRZA NA BIOFIL TR

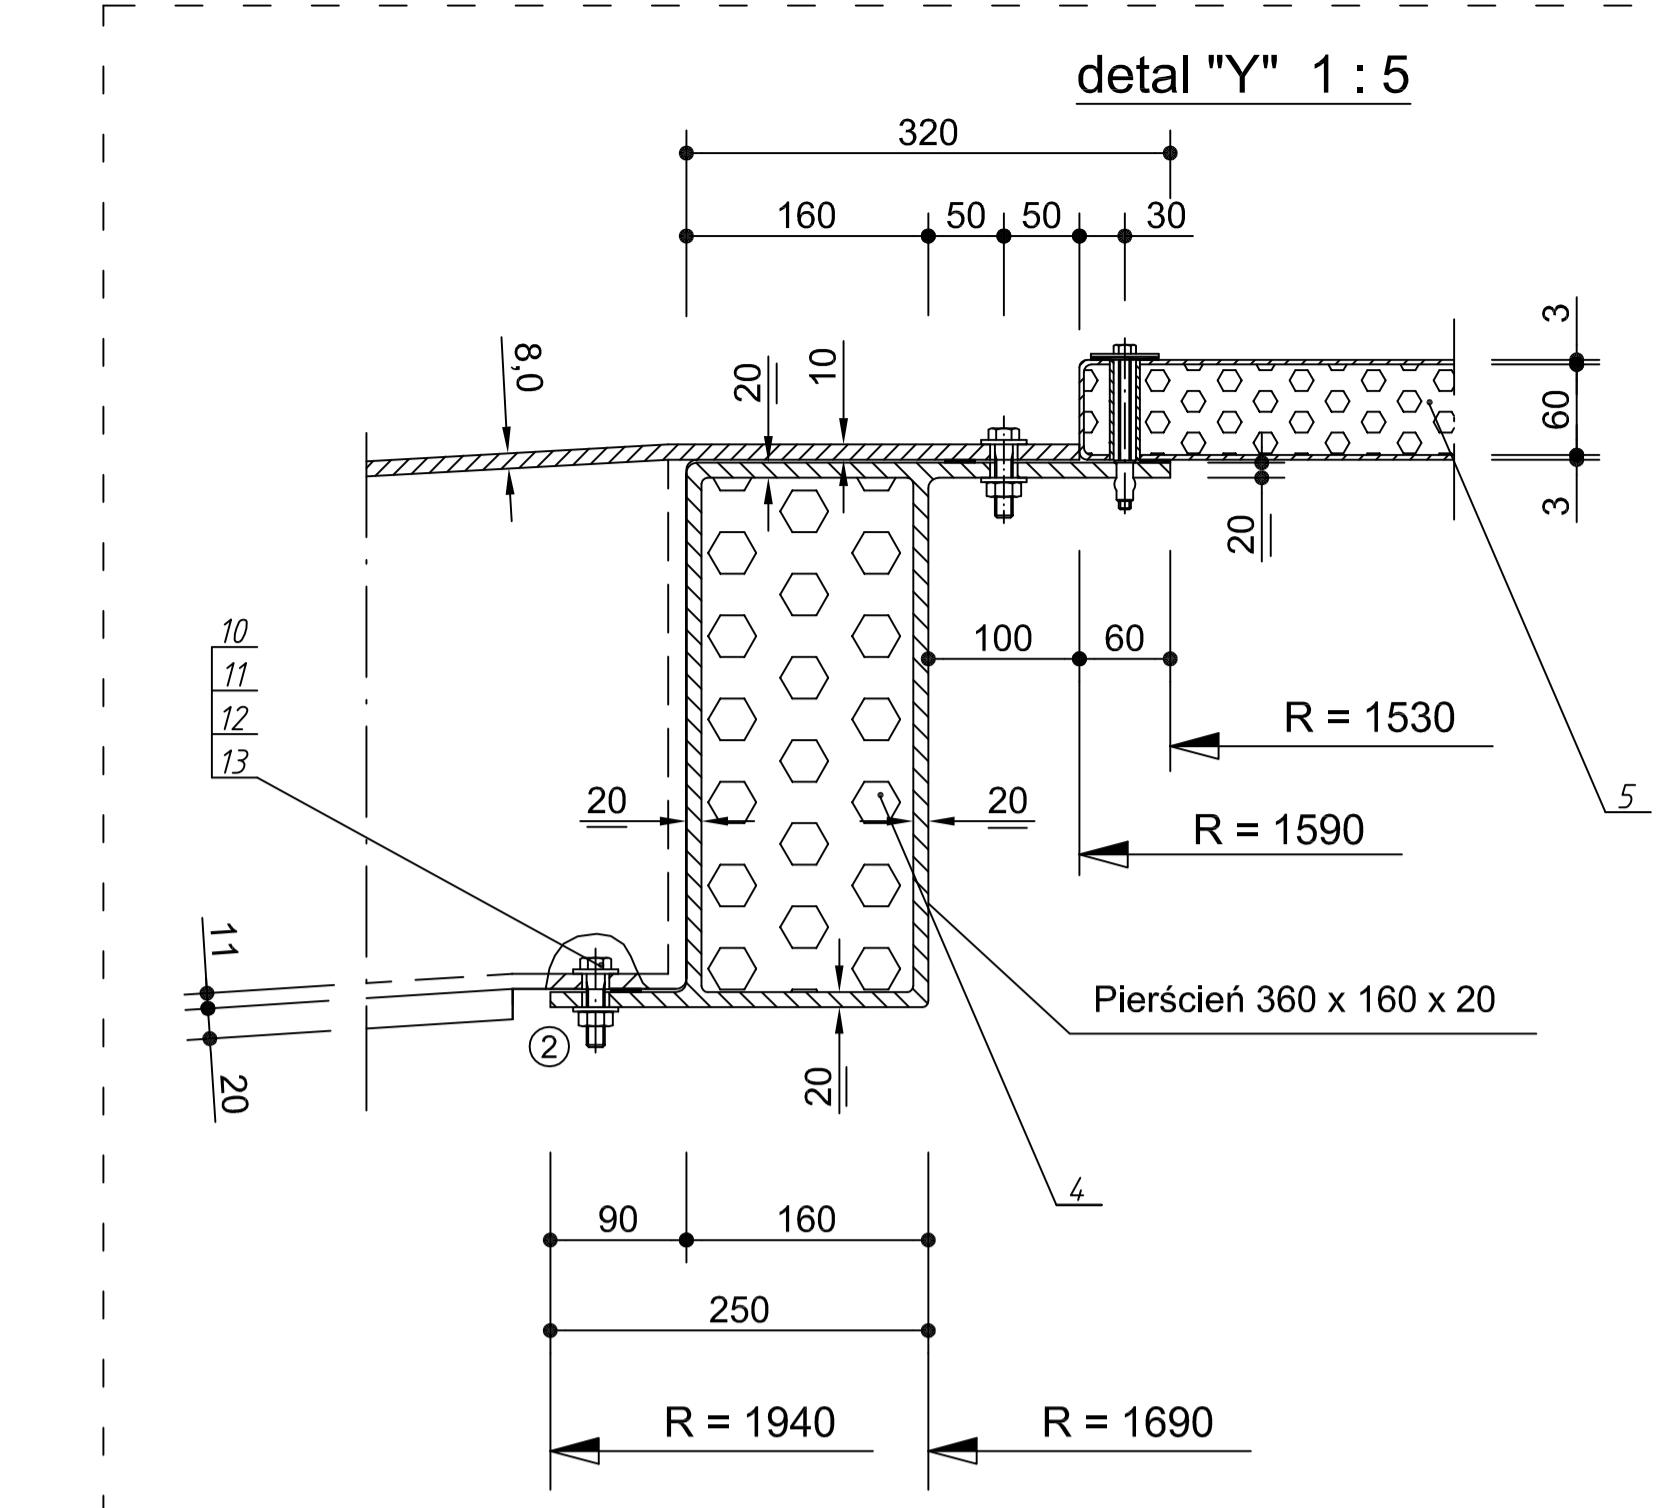

Przekrój C - C, 1 : 5

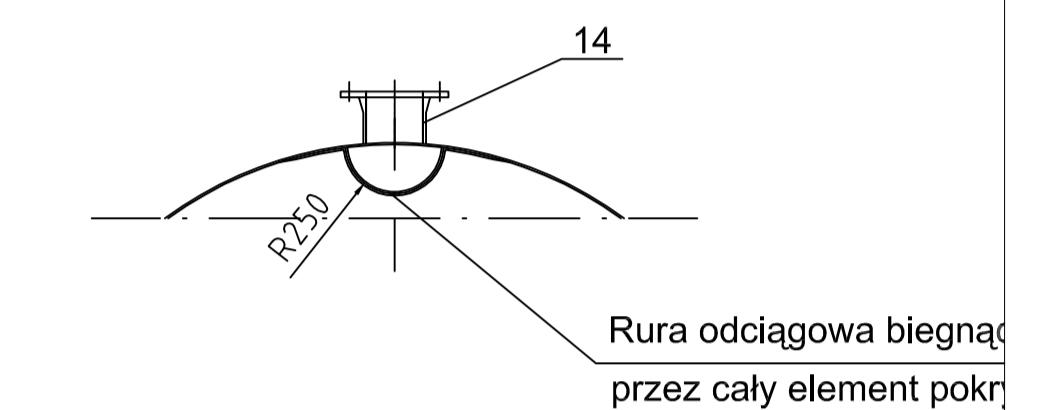

**DETAL "X":** Miejsce i sposób montażu kanałów nawiewnych (przekrój)  
SKALA 1:10

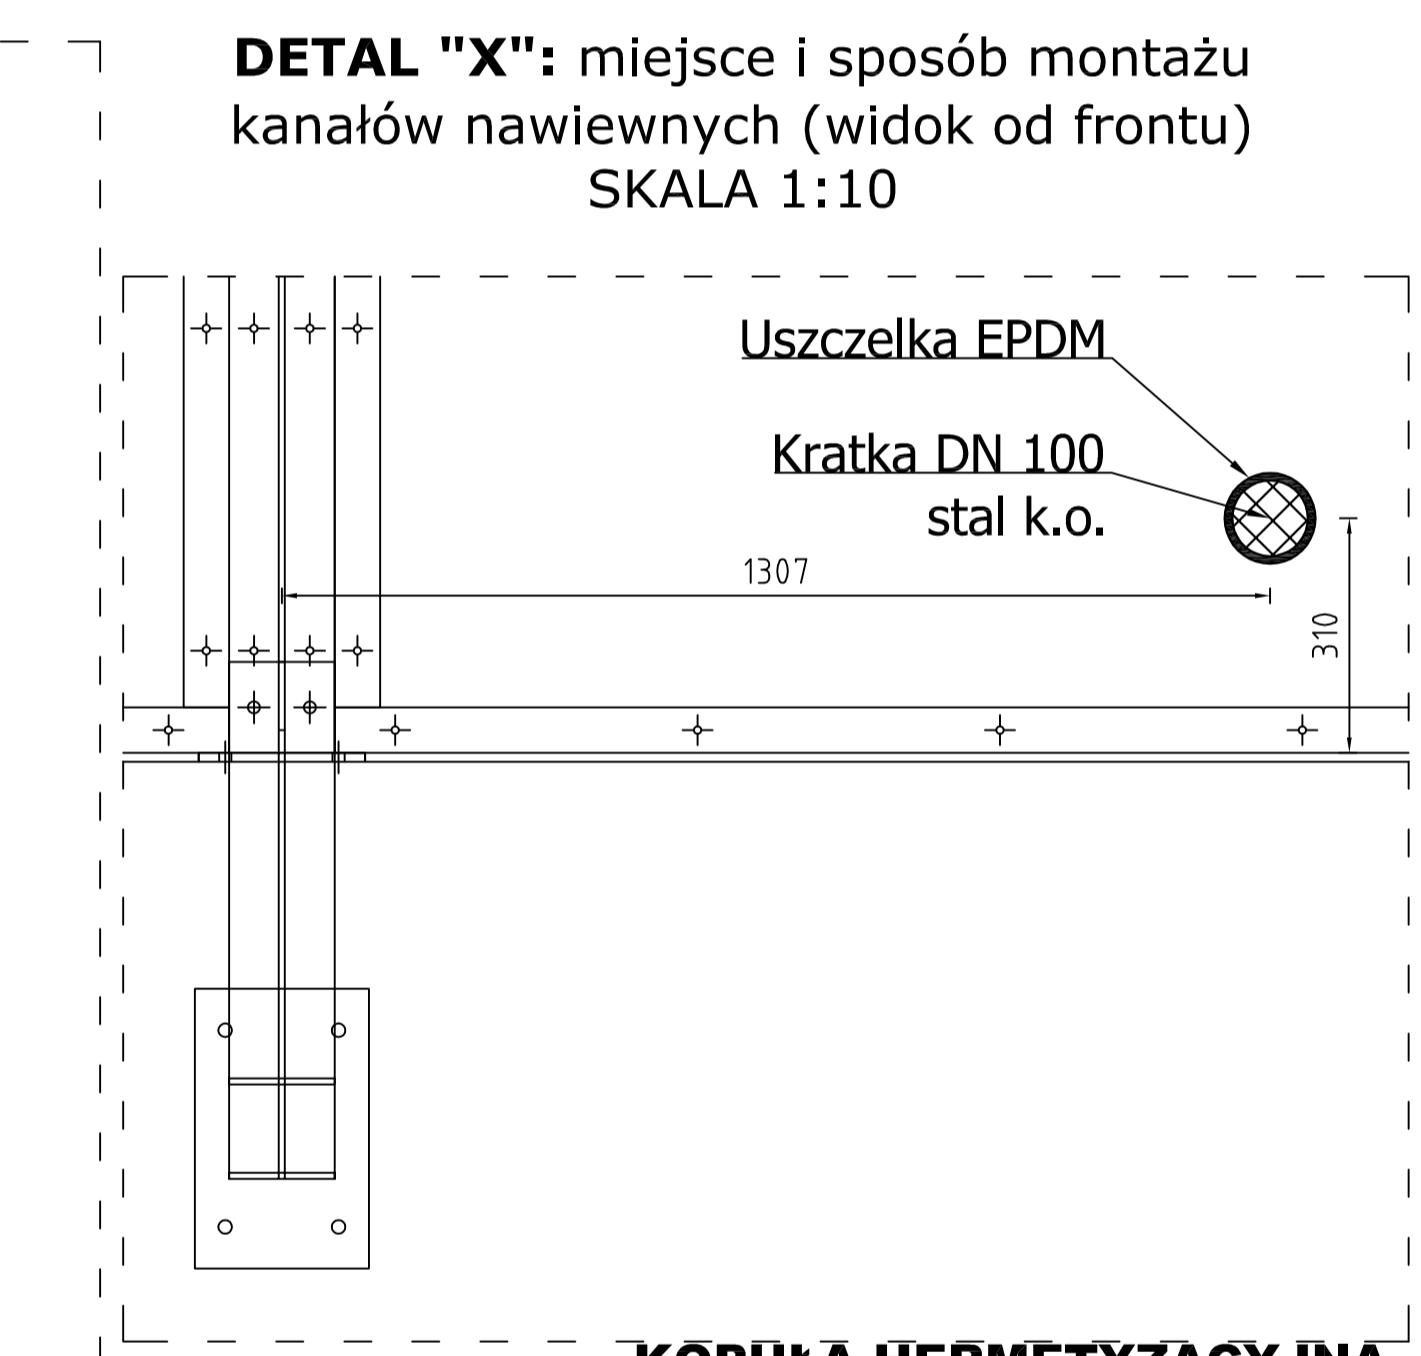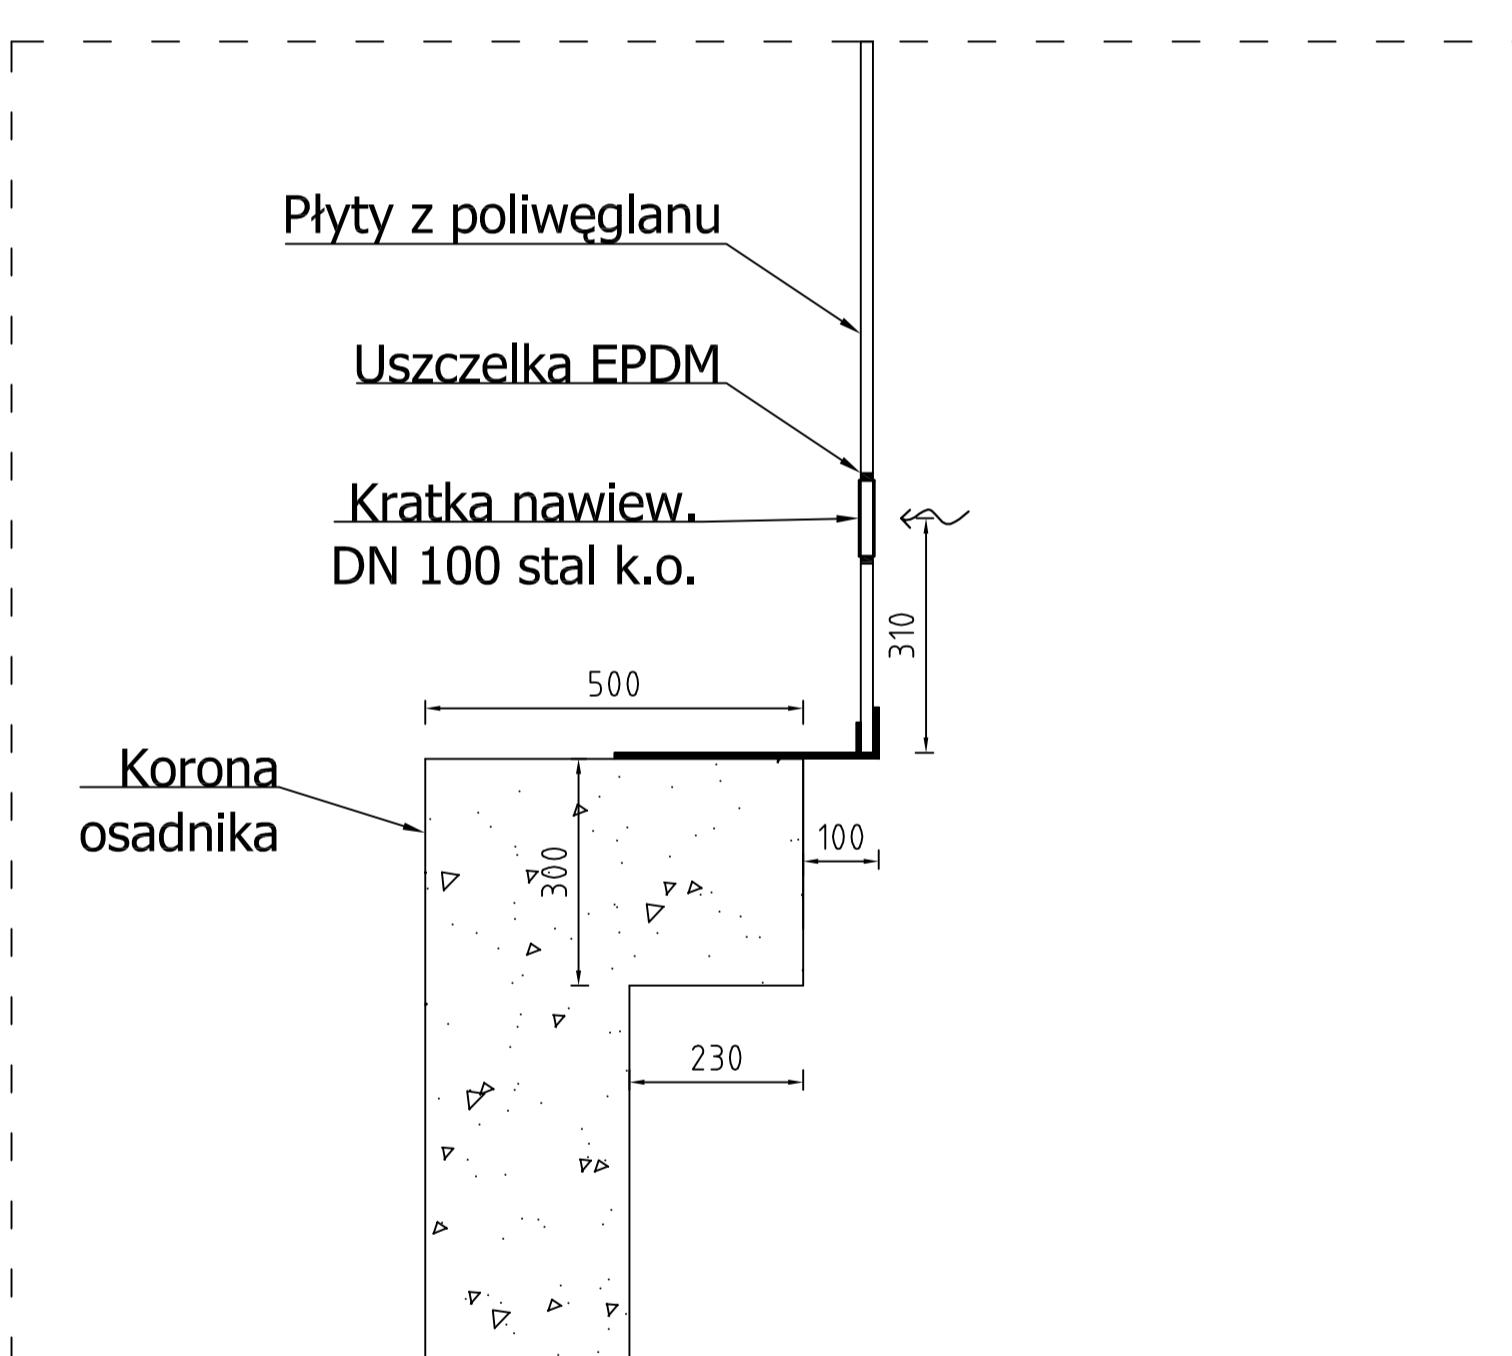

# **KÓPUŁA HERMETYZACYJNA OSADNIKA WSTĘPNEGO SKALA 1:100**

15	Element kopuły z rurą odciągową	1	TWS
14	Króciec z kołnierzem stałym DN400	1	TWS
13	Podkładka 10,5C	204	A4
12	Podkładka powiększona 10	204	A4
11	Nakrętka M10	204	A4
10	Srubka M10x45	238	A4
9	Nakrętka M10	1728	A4
8	Podkładka powiększona 10	3456	A4
7	Srubka M10x35	1728	A4
6	Uszczelka EPDM 20x10	1300m	EPDM
5	Pokrywa	1	TWS
4	Pierścień środkowy	1	TWS
3	Nawiewna kratka wentylacyjna	32	A4
2	Srubka zamkowa M10x45	34	A4
1	Element kopuły	33	TWS
Poz. Pos.	Specyfikacja Specification Benennung	Sztuk Pcs. Stück	Materiał Material

WYKONAWCA:	<b>KONSORCJUM:</b>  <b>HUSAR</b> BUDOWNICTWO INŻYNIERIJNE  <b>WUPRINZ S.A.</b> ul. Płocka 15, 87-800 Włocławek      ul. Straży Ludowej 35, 60-465 Poznań				
JEDNOSTKA PROJEKTOWA:	 <b>"IZOL" Biuro Projektów I Realizacji Inwestycji</b> ul. Łęgskiego 51B, 87 - 800 Włocławek				
NR KONTRAKTU (NR ZAMÓWIENIA):	KONTRAKT NR. 123/HB/2014				
TYTUŁ PROJEKTU:	MODERNIZACJA OCZYSZCZALNI ŚCIEKÓW W GORZOWIE WIELKOPOLSKIM W ZAKRESIE TECHNOLOGII ŚCIEKOWEJ - HERMETYZACJA I DEZODORYZACJA OSADNIK WSTĘPNY				
INWESTOR:	PRZEDSIEBIORSTWO WODOCIĄGÓW I KANALIZACJI SP. Z O.O. UL. KOSYNIERÓW GDYŃSKICH 47 66-400 GORZÓW WIELKOPOLSKI				
NAZWA RYSUNKU:	<b>KOPUŁA HERMETYZACYJNA OSADNIKA WSTĘPNEGO</b>				
OBIEKT:	OCZYSZCZALNIA ŚCIEKÓW				
BRANŻA:	SANITARNA,				
ADRES:	GORZÓW WIELKOPOLSKI, UL. KOSTRZYŃSKA, DZ.NR. EW. 6 OBRĘB 8 LASY				
OPRACOWAŁ:	mgr inż. Dawid Skobel			<i>Skobel</i>	
OPRACOWAŁ:	mgr inż. Zofia Duma			<i>Duma</i>	
PROJEKTOWAŁ:	inż. Agnieszka Majewska	KUP/0175/PWOS/09 w specj. sieci I Instalacje sanitarnie		<i>Majewska</i>	
SPRAWDZIŁ:	mgr inż. Krystyna Bieniecka	KUP/0045/POOS/05 w specj. sieci I Instalacje sanitarnie		<i>Bieniecka</i>	
DATA:	PROJEKT WYKONAWCZY	ELEMENT:	NR EWID.	SKALA:	NR RYS.:
15.10.2014			296 2 4 1	1:100	3