




Przekrój I - I

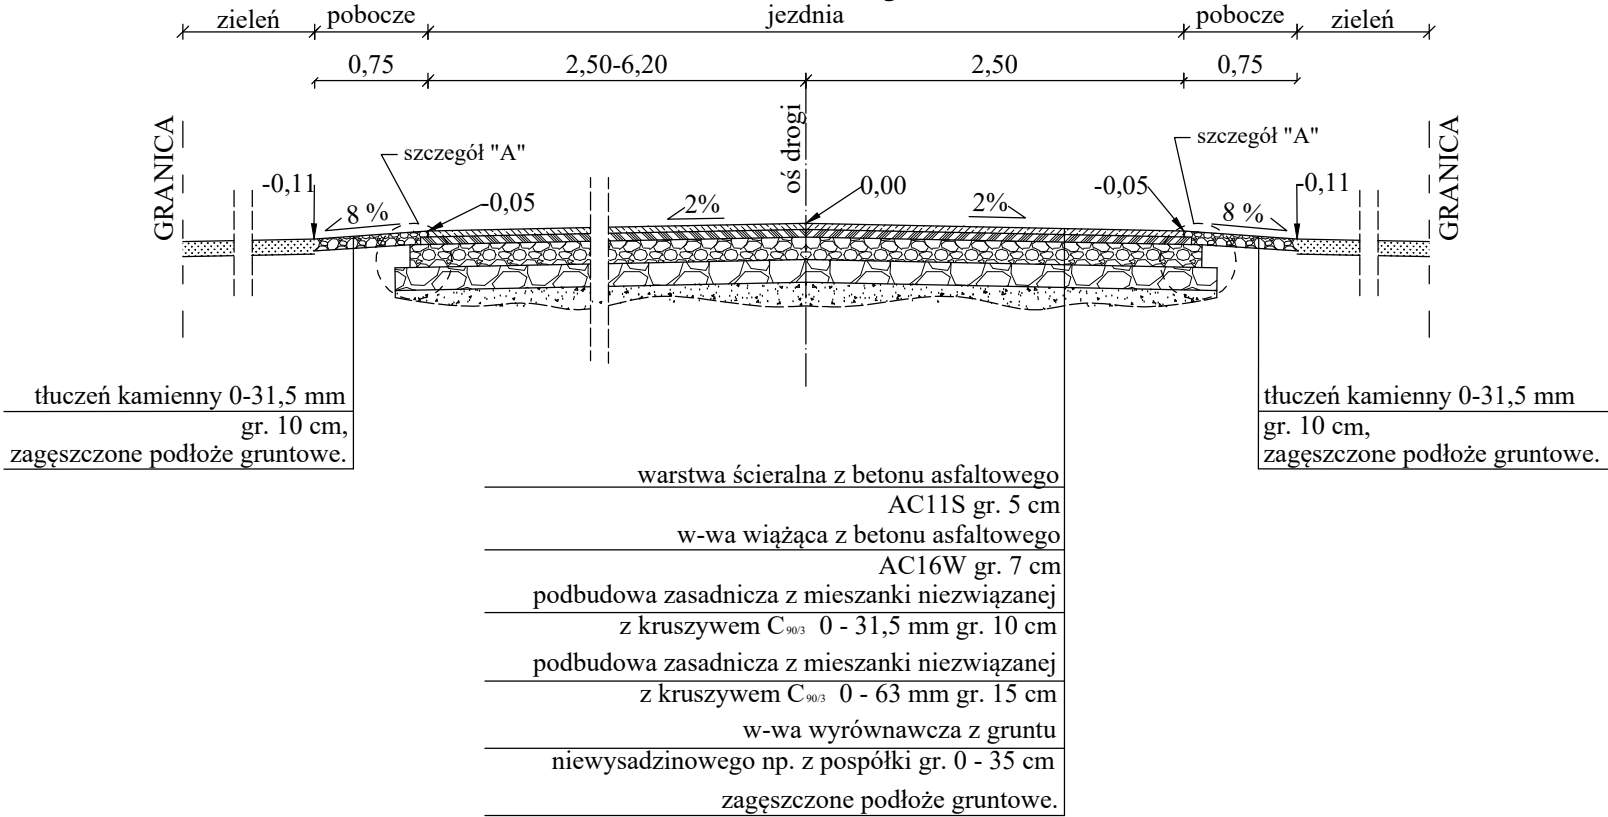


Szczegół "A"

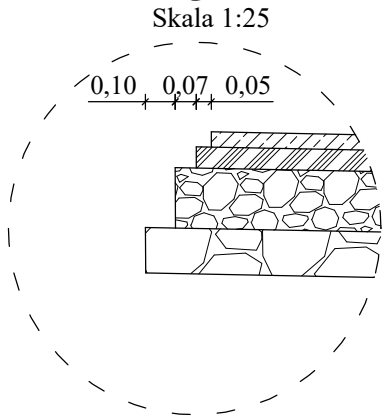

Przekrój II - II

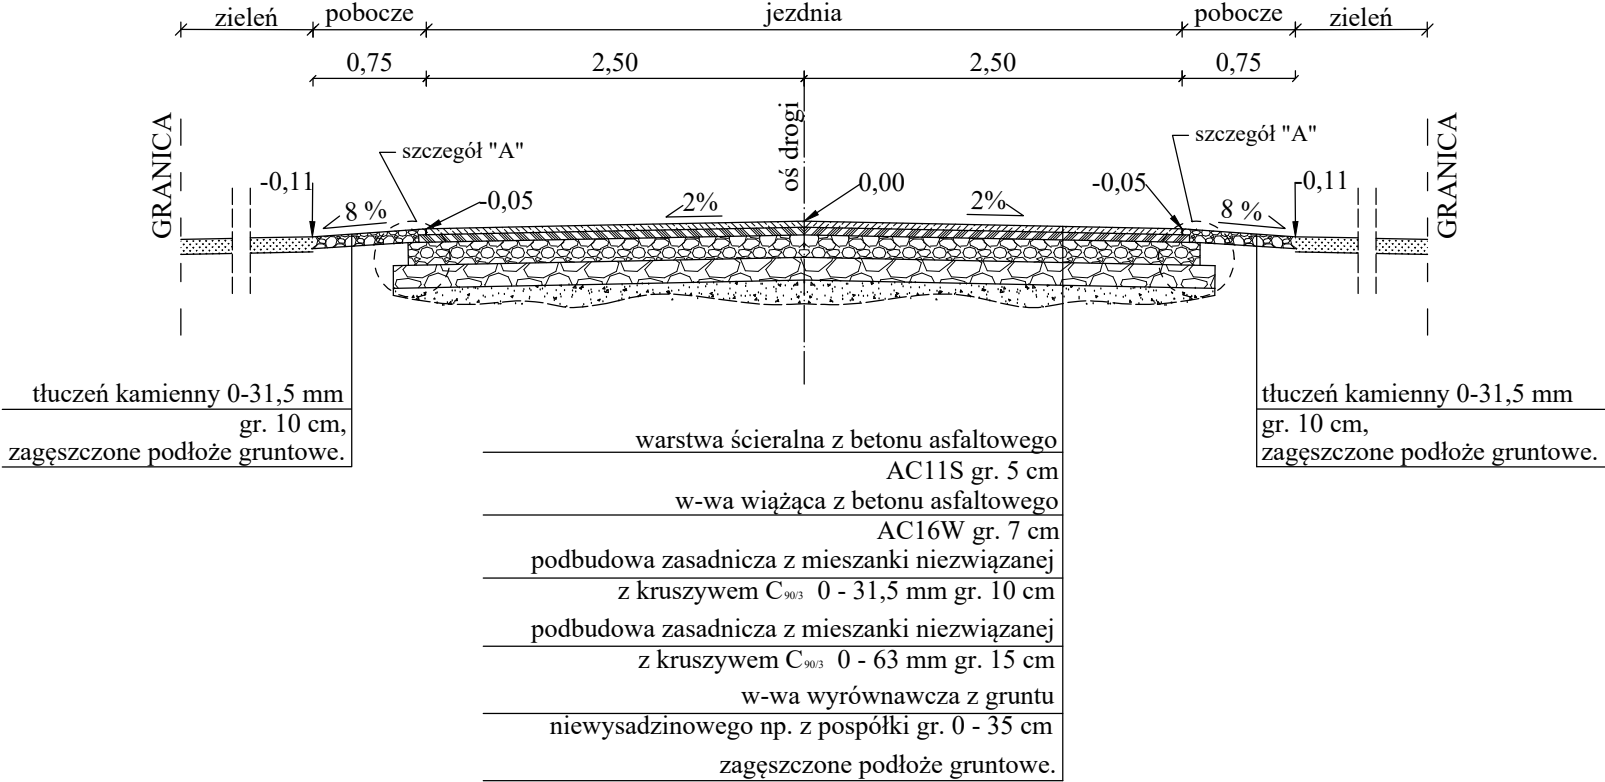

		SEWI Sebastian Raudzis Sebastian Wilisowski spółka jawna 45-321 Opole ul. Oleska 117 NIP 7543082885 REGON 161586995 KRS 0000508296 tel. 077 550-60-85, fax 077 550 63 40 E-Mail: botsewi@op.pl, s-r@wp.pl www.botsewi.pl	
Temat opracowania:		Rozbudowa drogi gminnej ul. Jańskiego w m. Dobrzeń Wlk.	
Temat rysunku:		Przekroje i szczegóły konstrukcyjne	
Inwestor:		Wójt Gminy Dobrzeń Wielki ul. Namysłowska 44 46-081 Dobrzeń Wielki	Skala: 1:50
BRANŻA DROGOWA: OPRACOWAŁ: - mgr inż. Rafał Bomba PROJEKTANT: - inż. Sebastian Raudzis nr upr. OPL/0283/PWOD/06 SPRAWDZAJĄCY: - mgr inż. Sebastian Wilisowski nr upr. OPL/0286/POOD/06		Podpisy:	Rysunek nr: 2