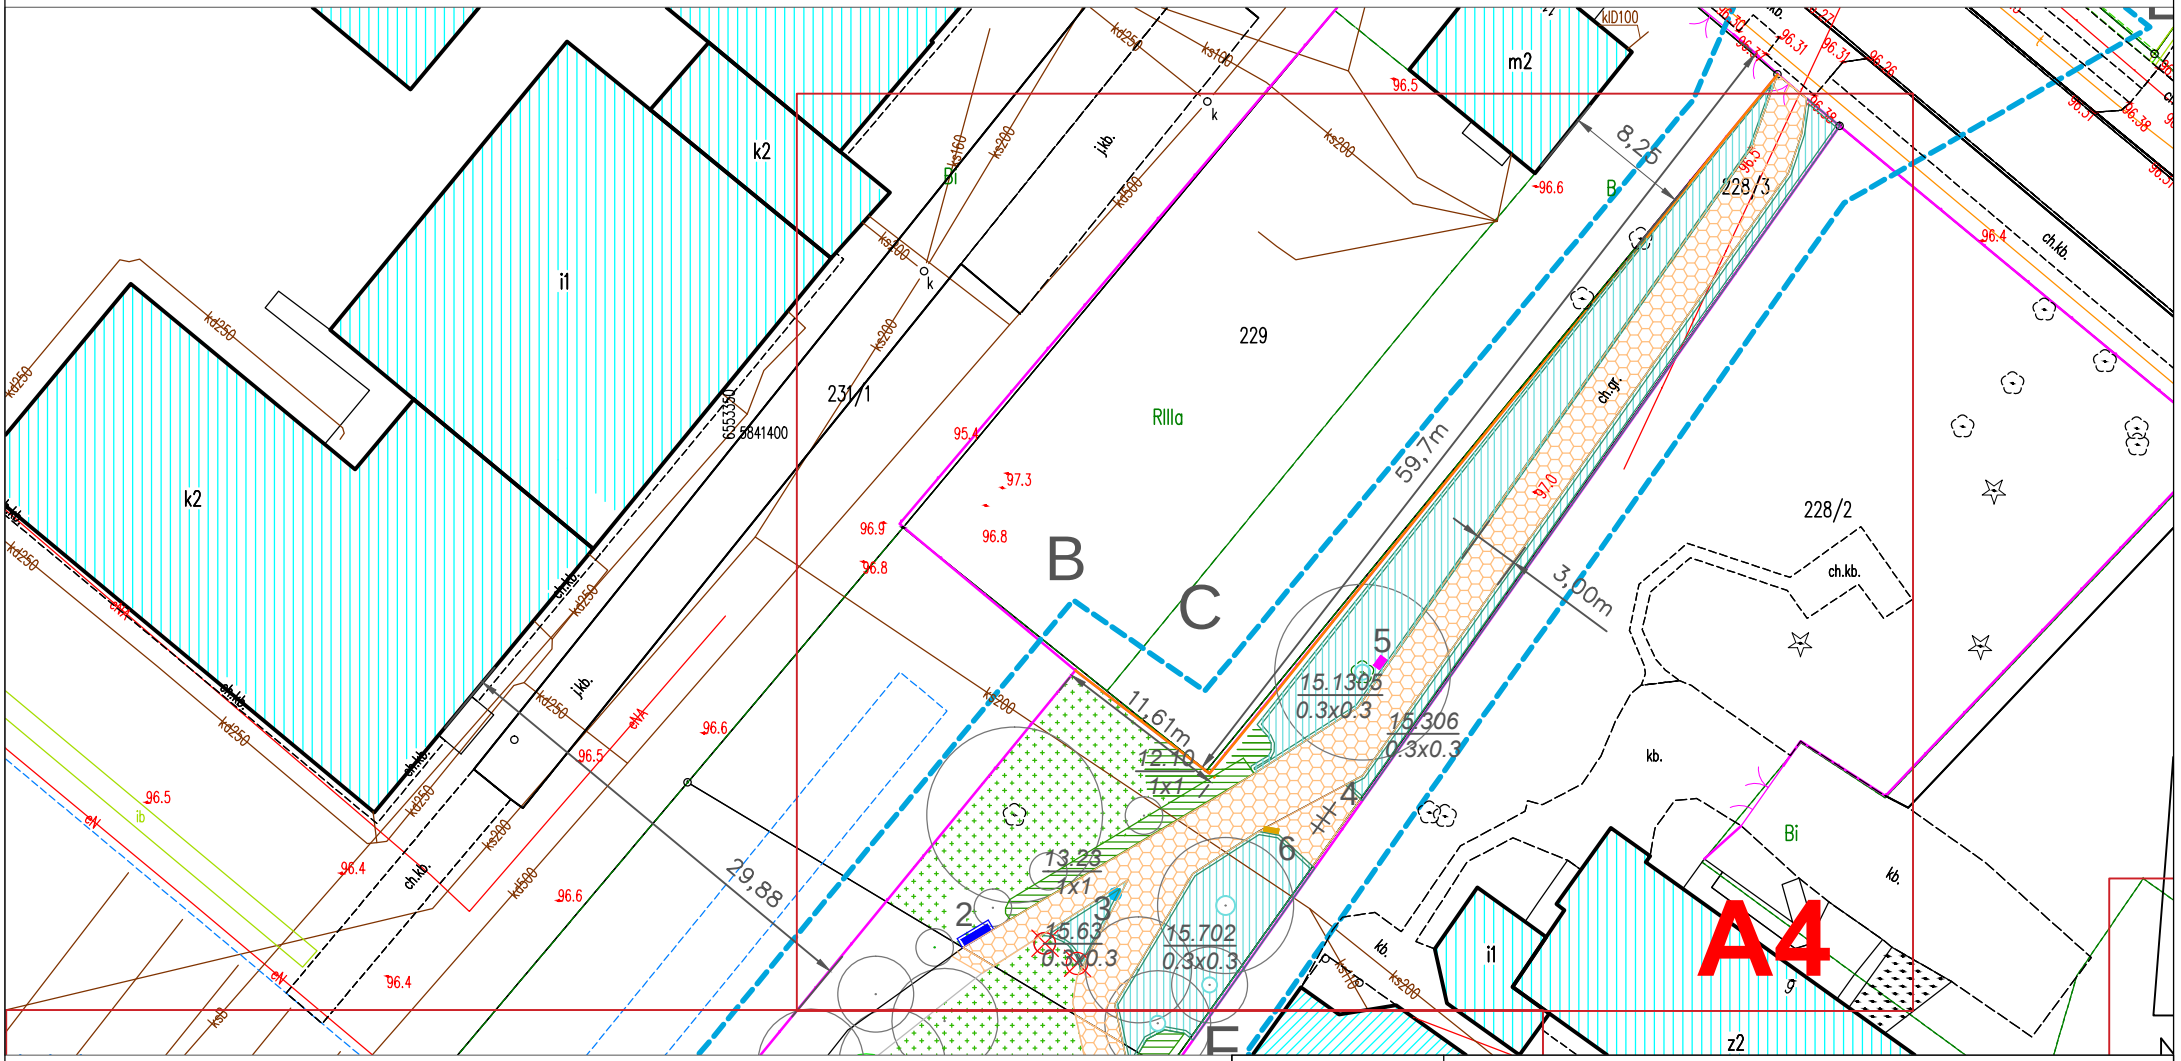

LEGENDA:

10.12
1x1

10 numer ze spisu roślin
12 ilość sztuk roślin
1x1 rozstawa

SPIS ROŚLIN

1. Betula pendula
2. Carpinus betulus
3. Corylus colurna
4. Larix decidua
5. Tilia cordata
6. Tsuga canadensis
7. Quercus robur
8. Quercus rubra
9. Cornus alba
10. Lonicera chinensis
11. Mahonia aquifolium
12. Philadelphus coronarius
13. Ribes alpinum
14. Symphoricsrpos albus
15. Vinca minor
16. Hepatica nobilis

TEMAT:	PROJEKT REWITALIZACJI (PRZEBUDOWY) PARKU DWORSKIEGO W BĄDKOWIE	
Inwestor:	Gmina Bądkowo, ul. Włocławska 82, 87–704 Bądkowo	
Adres inwestycji:	Teren parku dworskiego ul. Włocławska, Bądkowo. Jednostka ewidencyjna: 040105_2 obręb 0002.dz.ew.nr 228/1, 228/3, 228/4	
Rysunek:	PROJEKT TECHNICZNY – ZIELEŃ	
Projektant:	mgr inż. Aleksandra Świątkiewicz	
Data: 21.12.2023r	Skala 1:250	ID: A4/A8