


# PRZEKRÓJ A-A

1. Hydrant p.poż.nadziemny Dn 80 mm z podwójnym zamknięciem kulowym.
2. Kolano kołn.ze stopką dn 80 mm żel.sferoidalne
3. Króciec dwukołn. dn 80 mm żel.sferoidalne
4. Zasuwa kołn. dn 80 mm żel.z miękkim zamknięciem
5. Kołnierz stal.galwan.dn 100 mm
6. Tuleja kołn. T-Z ,PEHD 110 mm
7. Rura przewodowa PEHD 90 , SDR 11
8. Trójnik PEHD 150/90 , SDR 11
9. Rura przewodowa PEHD 150 , SDR 11
10. Obudowa żel.do zasuw
11. Skrzynka żel.uliczna do zasuw
12. Osłona bet.prefabrykowana
13. Nawierzchnia utwardzona prefabrykowaną płytą bet.
14. Płyta fundamentowa betonowa 500x500x50 mm
15. Papa izolacyjna
16. Zasyпка piaskowa
17. Tłuczeń d<15 mm

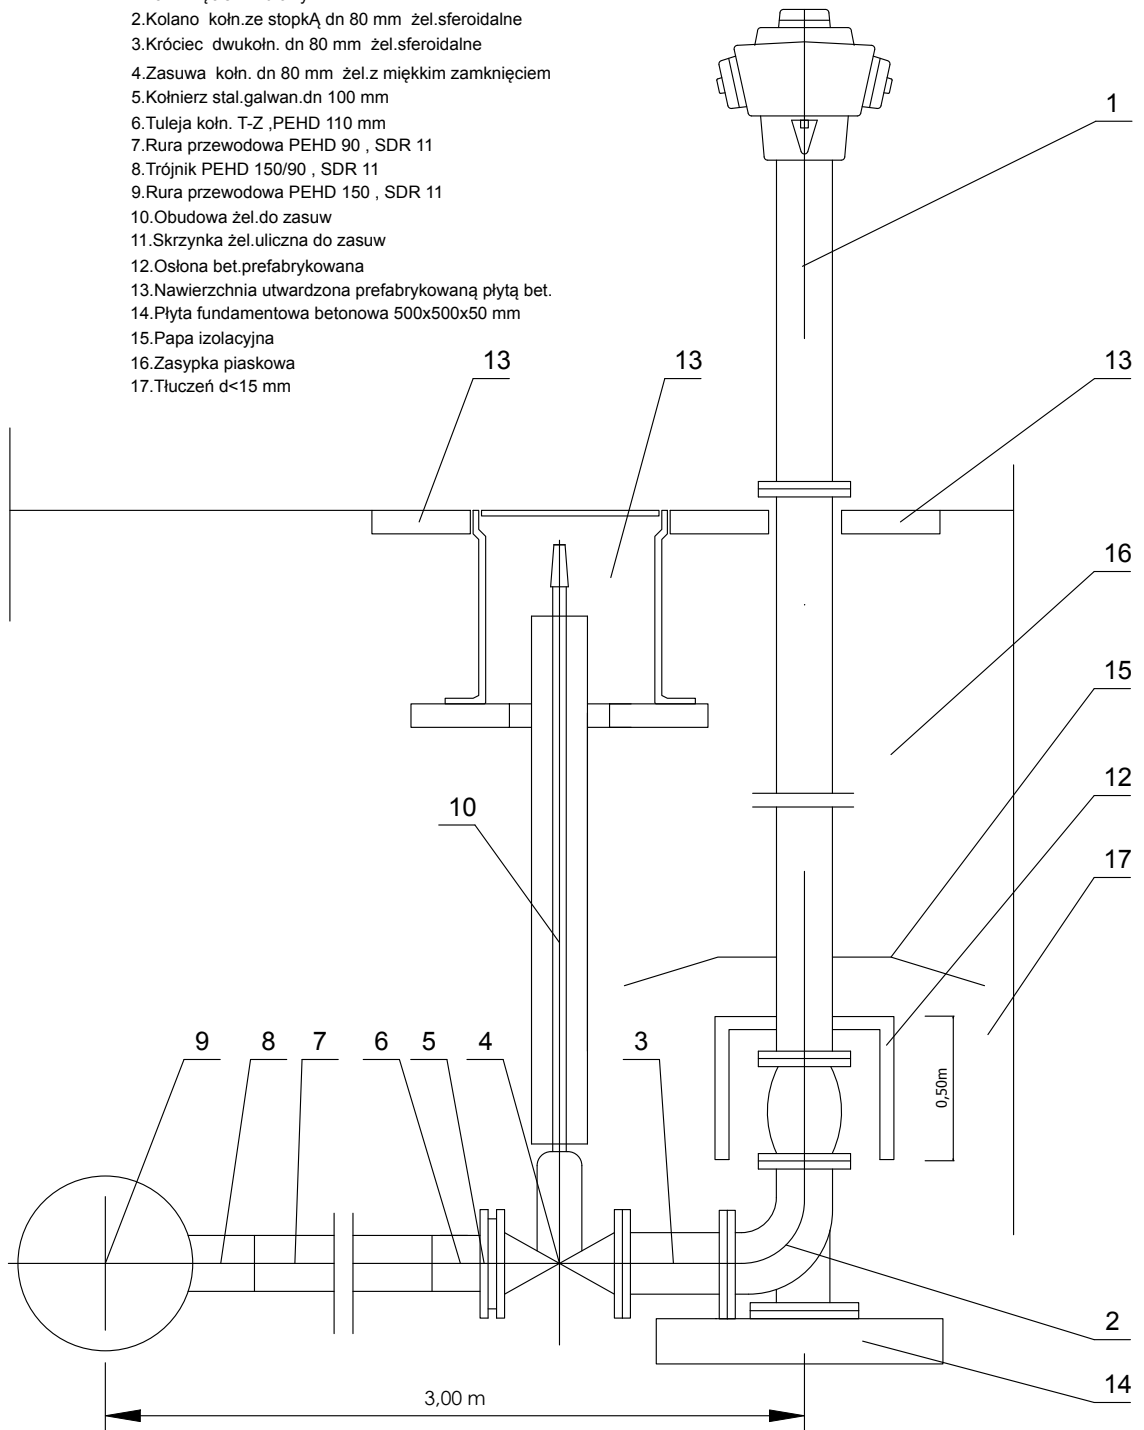

HYDRANT NADZIEMNY NA ODGAŁĘZIENIU