


PRZEKRÓJ A-A

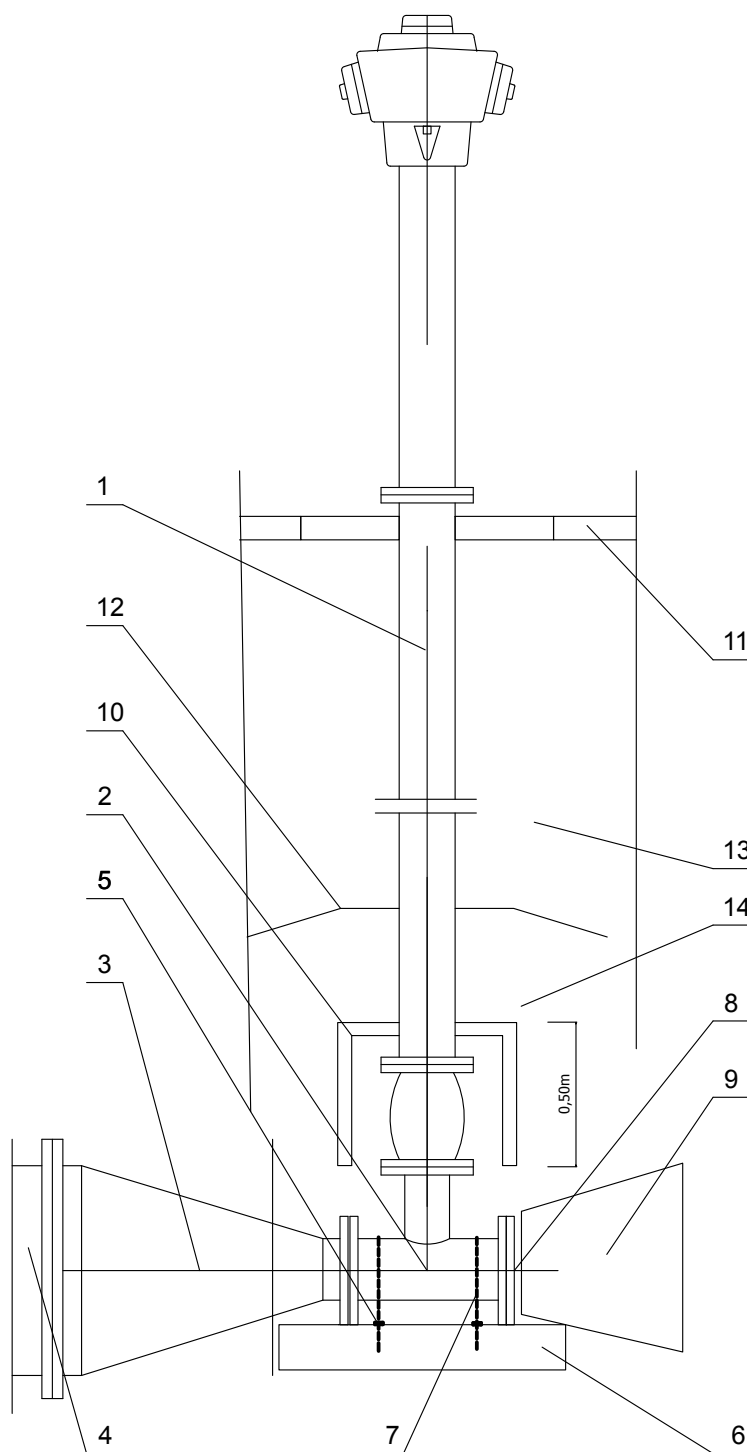

1. Hydrant p.poż.nadziemny Dn 80 mm z podwójnym zamknięciem kulowym.
2. Trójnik kołn. dn 150/80 mm żel.sferoidalne
3. Zwężka kołn. Dn 150/100 mm żel.sferoidalne
4. Prostka kołnierkowa Dn 150 mm, żel.sferoidalne
5. Śruba stalowa M20 z nakrętką(ocynk.) zakotwiona w płycie fundamentowej
6. Płyta fundamentowa betonowa a/b/c 120/80/20 cm
7. Płaskownik stal.zabiepczony antykorozyjnie 25,0/4,0/0,5 cm
8. Zasłlepka kołnierkowa Dn 150 mm
9. Blok oporowy z betonu. (V = 0,147 m3)
10. Osłona betonowa prefabrykowana
11. Nawierzchnia utwardzona
12. Papa izolacyjna
13. Zasyпка piaskowa
14. Tłuczeń

HYDTANT NADZIEMNY NA KOŃCÓWCE PRZEWODU