



PRZEKRÓJ NORMALNY - droga nr 1677N  
km 0+000 - 2+970  
na prostej

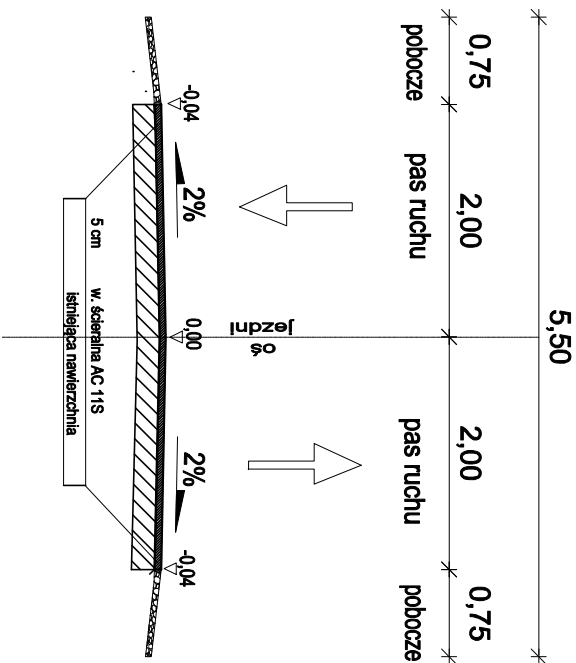

na poszerzeniu

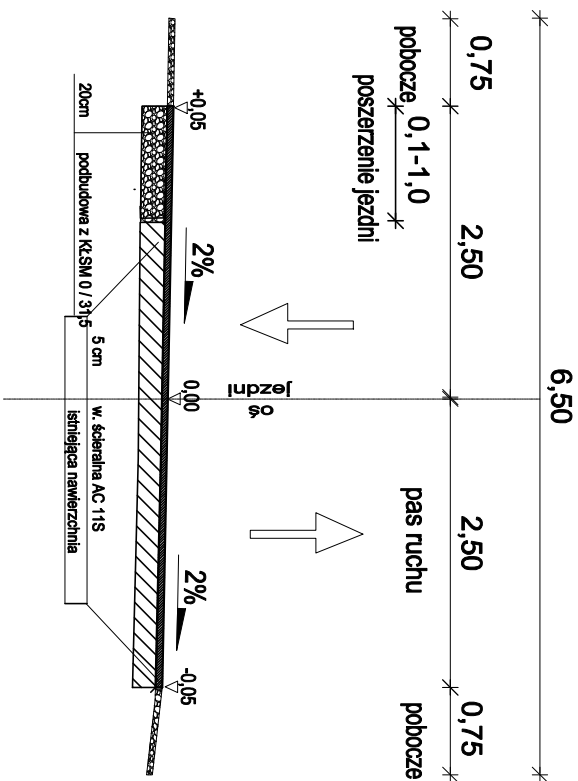

PROJEKT	„Modernizacja dr pow 1677N na odcinku od DK 53 -Stare Czajki”		
LOK	od km 0+020 do km 2+970		
NAZWA RYSUNKU	Przekroje		
PROJEKTOWAŁ	Janusz Skrobiński nr upr.437/OL/94		
SKALA 1:1000	DATA -09 - 2022	RYS. NR 6	