

MAPA DO CELÓW PROJEKTOWYCH

Identyfikator zgłoszenia pracy geodezyjnej: GEOŚ.6640.2425.2022



Jednostka ewidencyjna: 302707\_5, Tuliszków

Obręb ewidencyjny: 0004, Grzymiszew

Godło mapy: 6.169.24.11.2.1; 11.2.2

Skala mapy: 1:500 Układ współrzędnych: 2000 Układw wysokości: PL-EVRF2007-NH

Data opracowania mapy: 20.10.2022

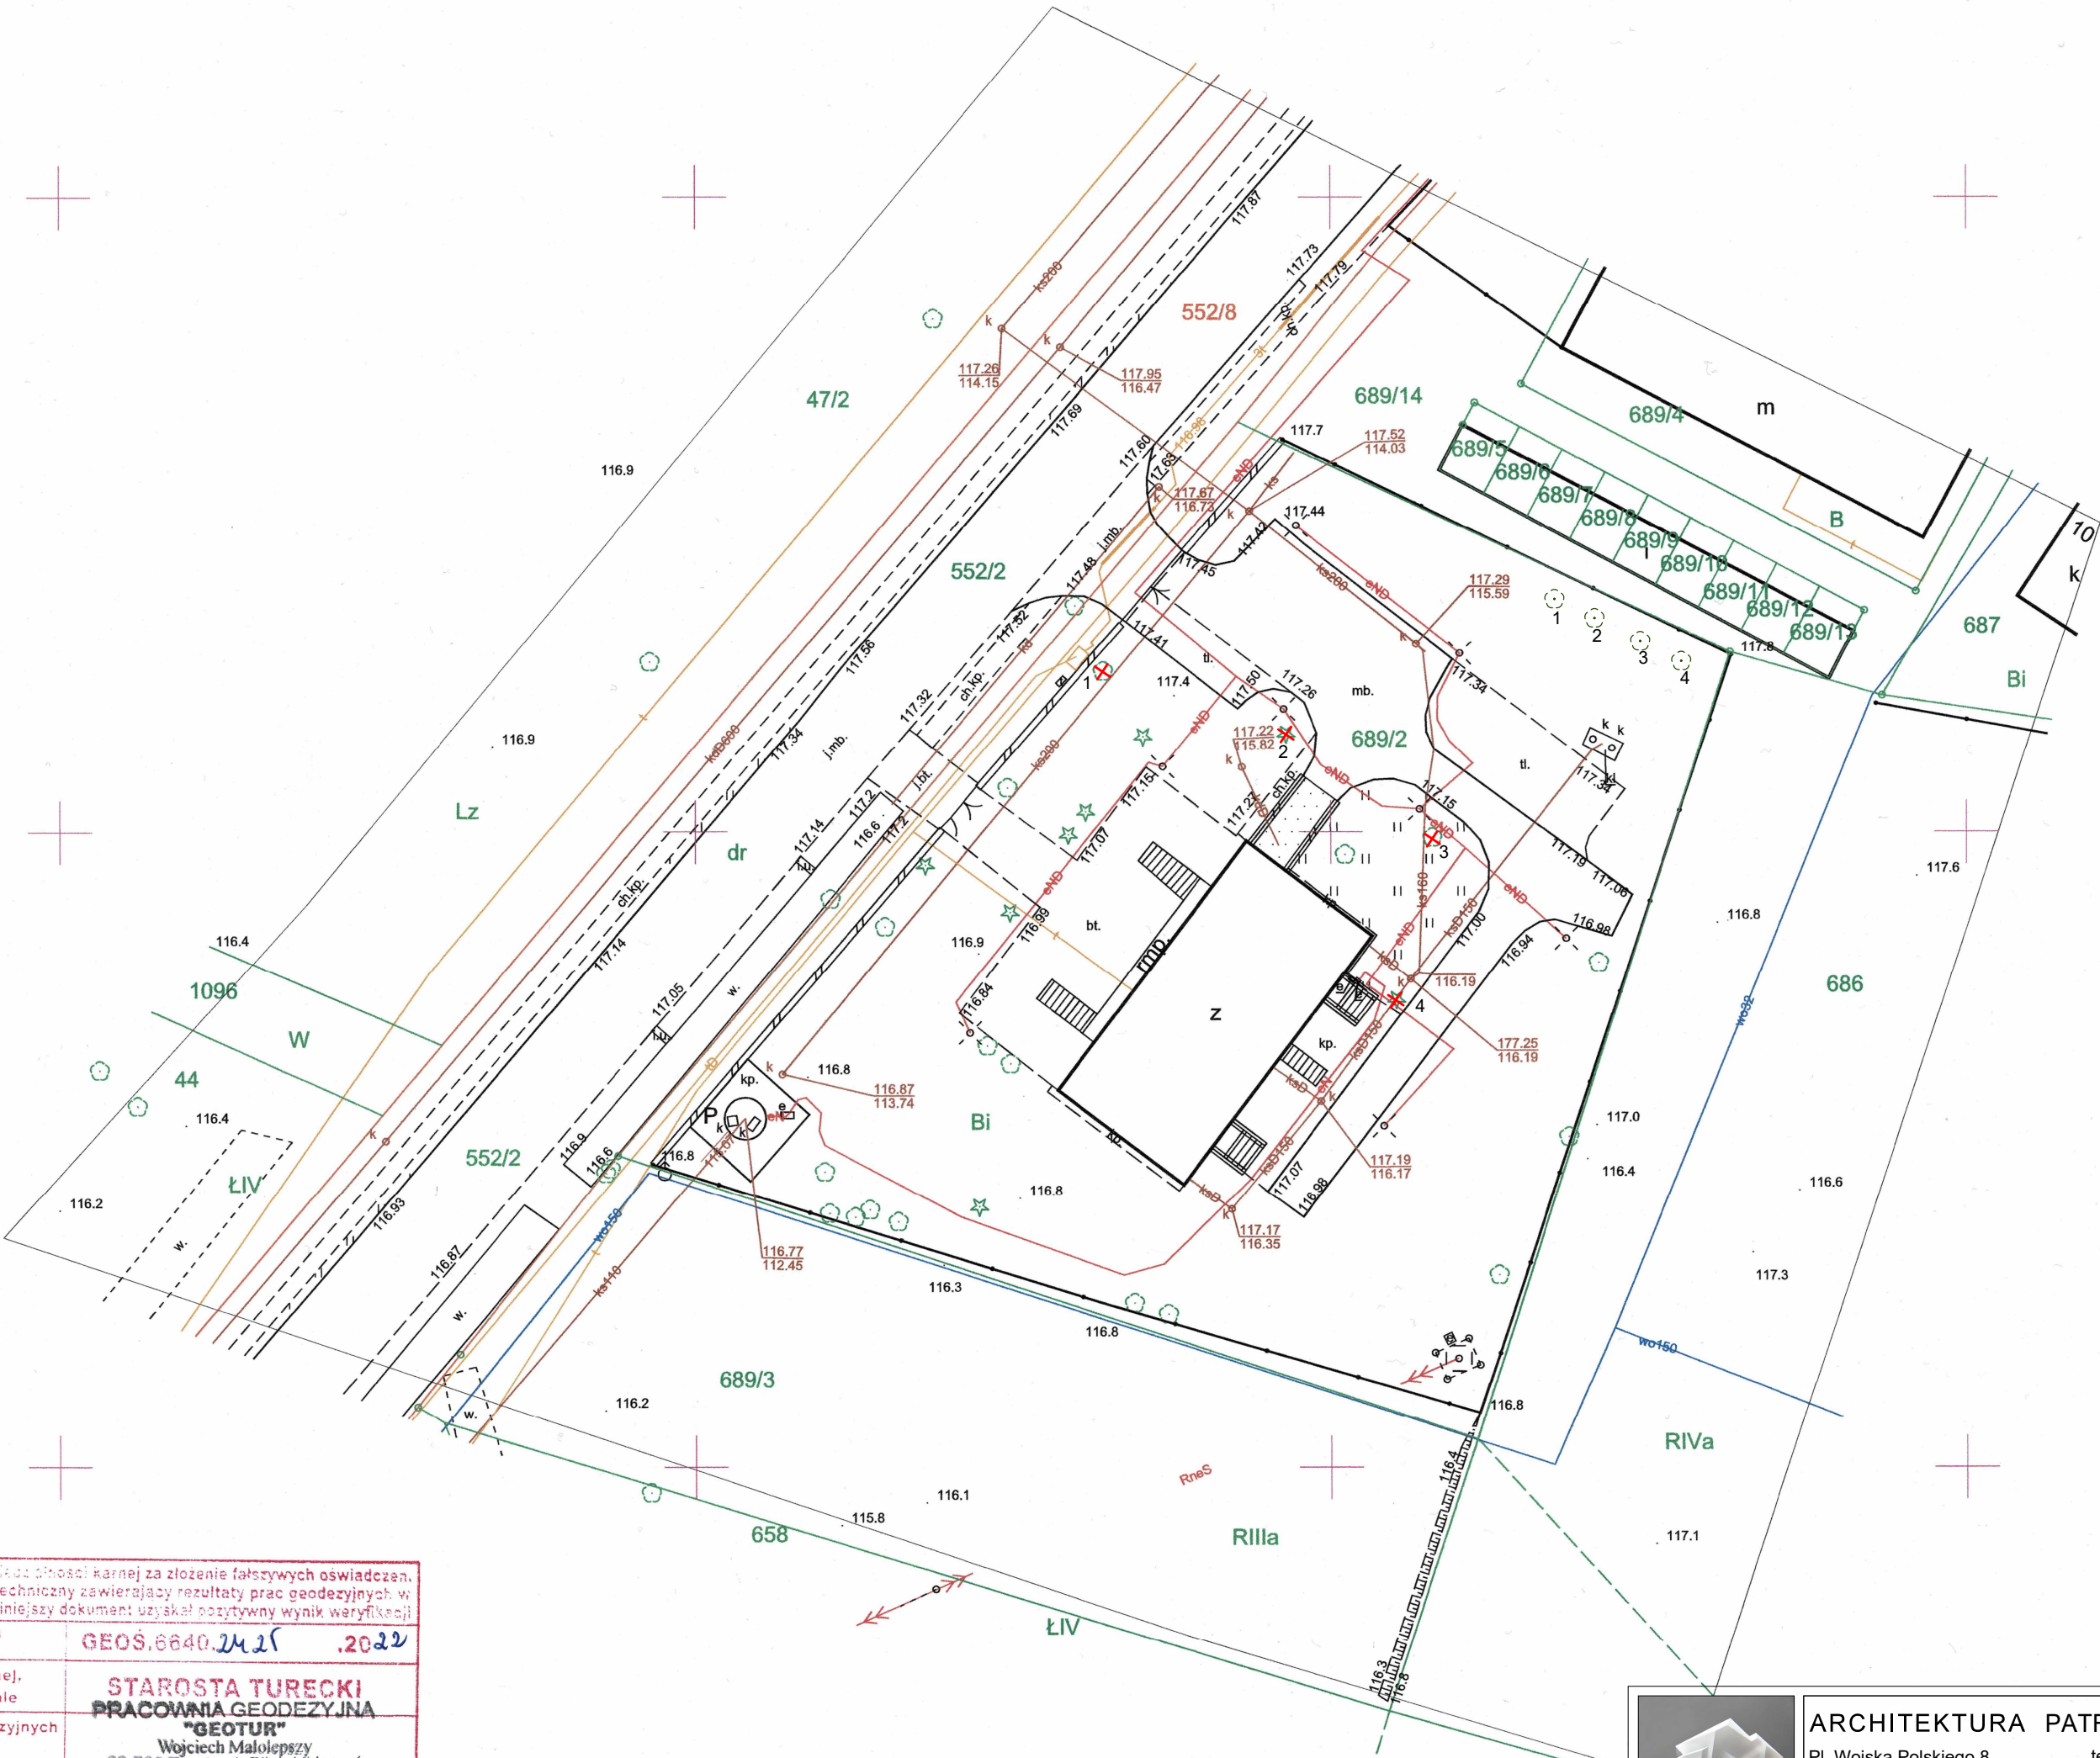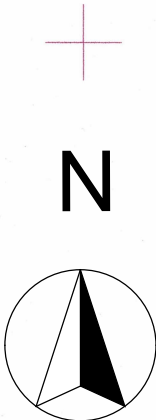


Jestem świadomy odpowiedzialności karnej za złożenie fałszywych oświadczeń. Oświadczam, że operat techniczny zawierający rezultaty prac geodezyjnych w wyniku których powstał niniejszy dokument uzyskał pozytywny wynik weryfikacji

Identyfikator zgłoszenia prac geodezyjnych	GEOŚ.6640.2425.2022
Organ służby geodezyjnej, który otrzymał zgłoszenie	STAROSTA TURECKI PRACOWNIA GEODEZYJNA "GEOTUR"
Wykonawca prac geodezyjnych	Wojciech Małolepszy 62-700 Turek, ul. Piłsudskiego 1 tel. (053) 289 22 80; 501 435 107 NIP 662-106-53-04 REGON 310245716
Nr oraz data sporządzenia dokumentu zawierającego wynik pozytywnej weryfikacji	Podkole nr 1, z dn. 28.10.2022r.
Imię i nazwisko oraz nr uprawnień zawodowych kierownika prac	Wojciech Małolepszy GEODETA UPRAWNIONY

Załącznik nr 1, zaw. 11424

LEGENDA:

- ✗ DRZEWO DO USUNIĘCIA
- DRZEWO DO ZASADZENIA

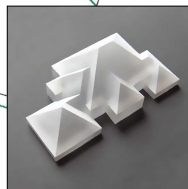

ARCHITEKTURA PATRYK ANTCAK  
Pl. Wojska Polskiego 8 tel: +48 668 416 191  
62-700 Turek, II piętro patryk\_antczak@o2.pl

PLAN NASADZEŃ ZASTĘPCZYCH

PROJEKTANT	mgr inż. arch. Patryk Antczak	
ARCHITEKTURY	Uprawnienia w specjalności architektonicznej bez ograniczeń nr 25/WPOKK/2017	
SPRAWDZAJĄCY	dr inż. arch. Roman Pilch	
ARCHITEKTURY	Uprawnienia w specjalności architektonicznej bez ograniczeń nr WP-OIA/OKK/UpB/25/2008	
BRANŻA	DATA	NR RYS.
ARCH	10.2022	Z_02
	SKALA	
	1:500	