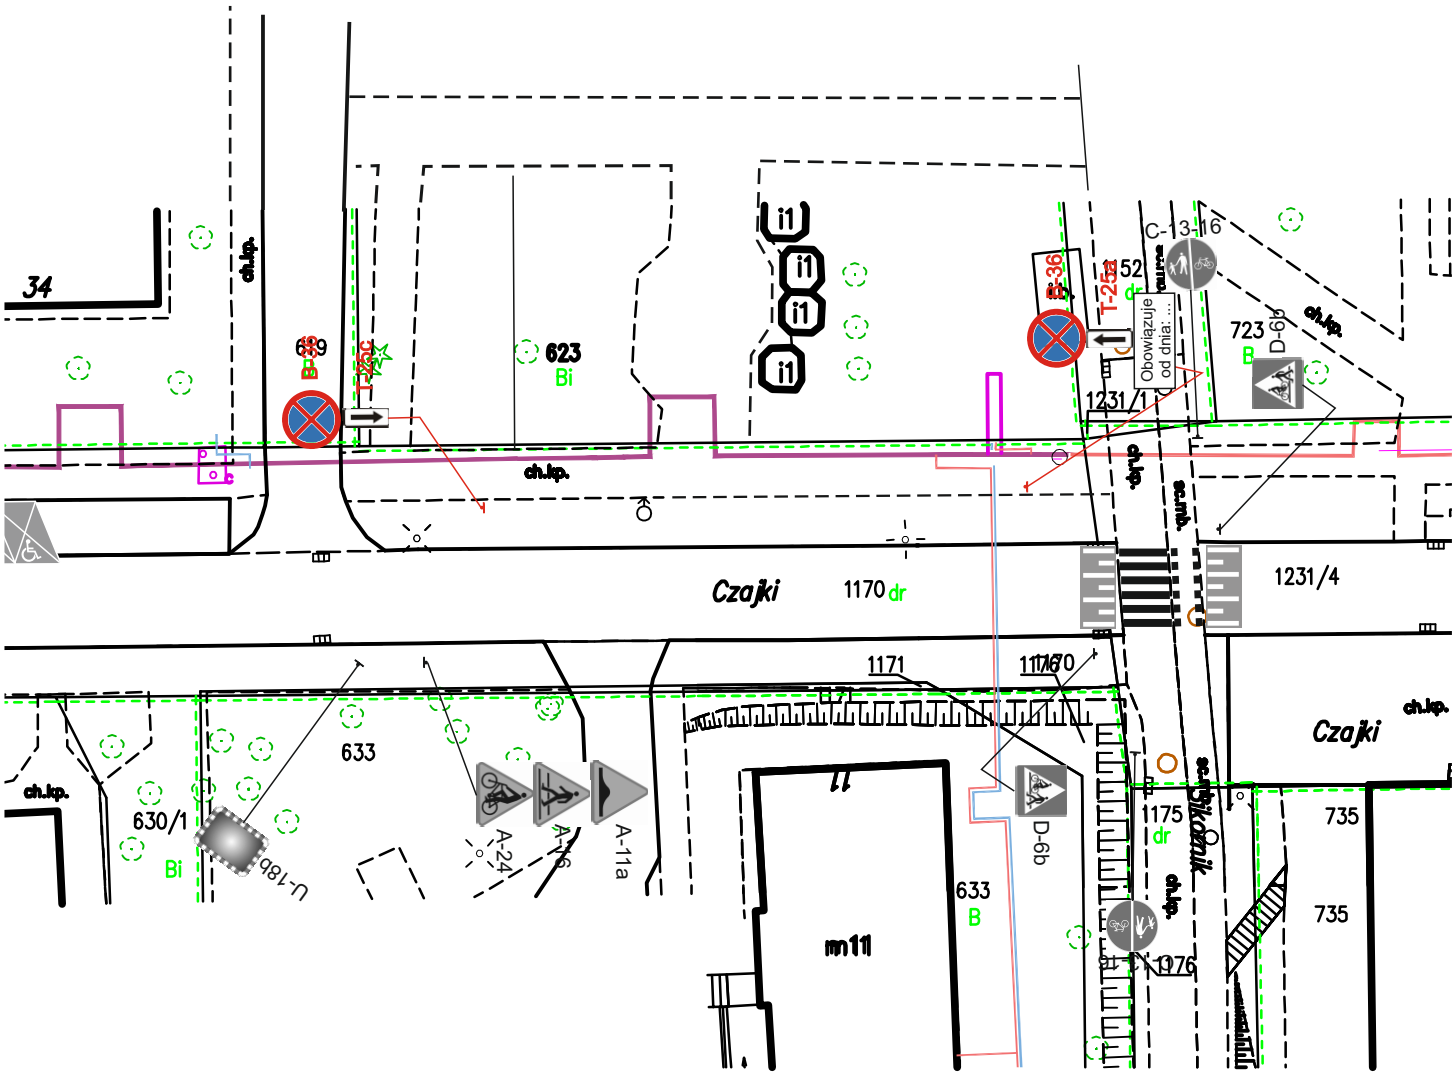

A-7	Oznakowanie istniejące
A-14	Oznakowanie projektowane

Etap 4a	Plan sytuacyjny Oznakowanie tymczasowe na czas remontu sieci ciepłowniczej w ciągu ul. Czajki w Gliwicach.	Podpis projektanta
Wykonanie: Zakład Usługowy Jan Pawnuk ul. Kasztanowa 6, 42-600 Tarnowskie Góry		Nr rys.: 4a Skala: 1:500