


UWAGA!

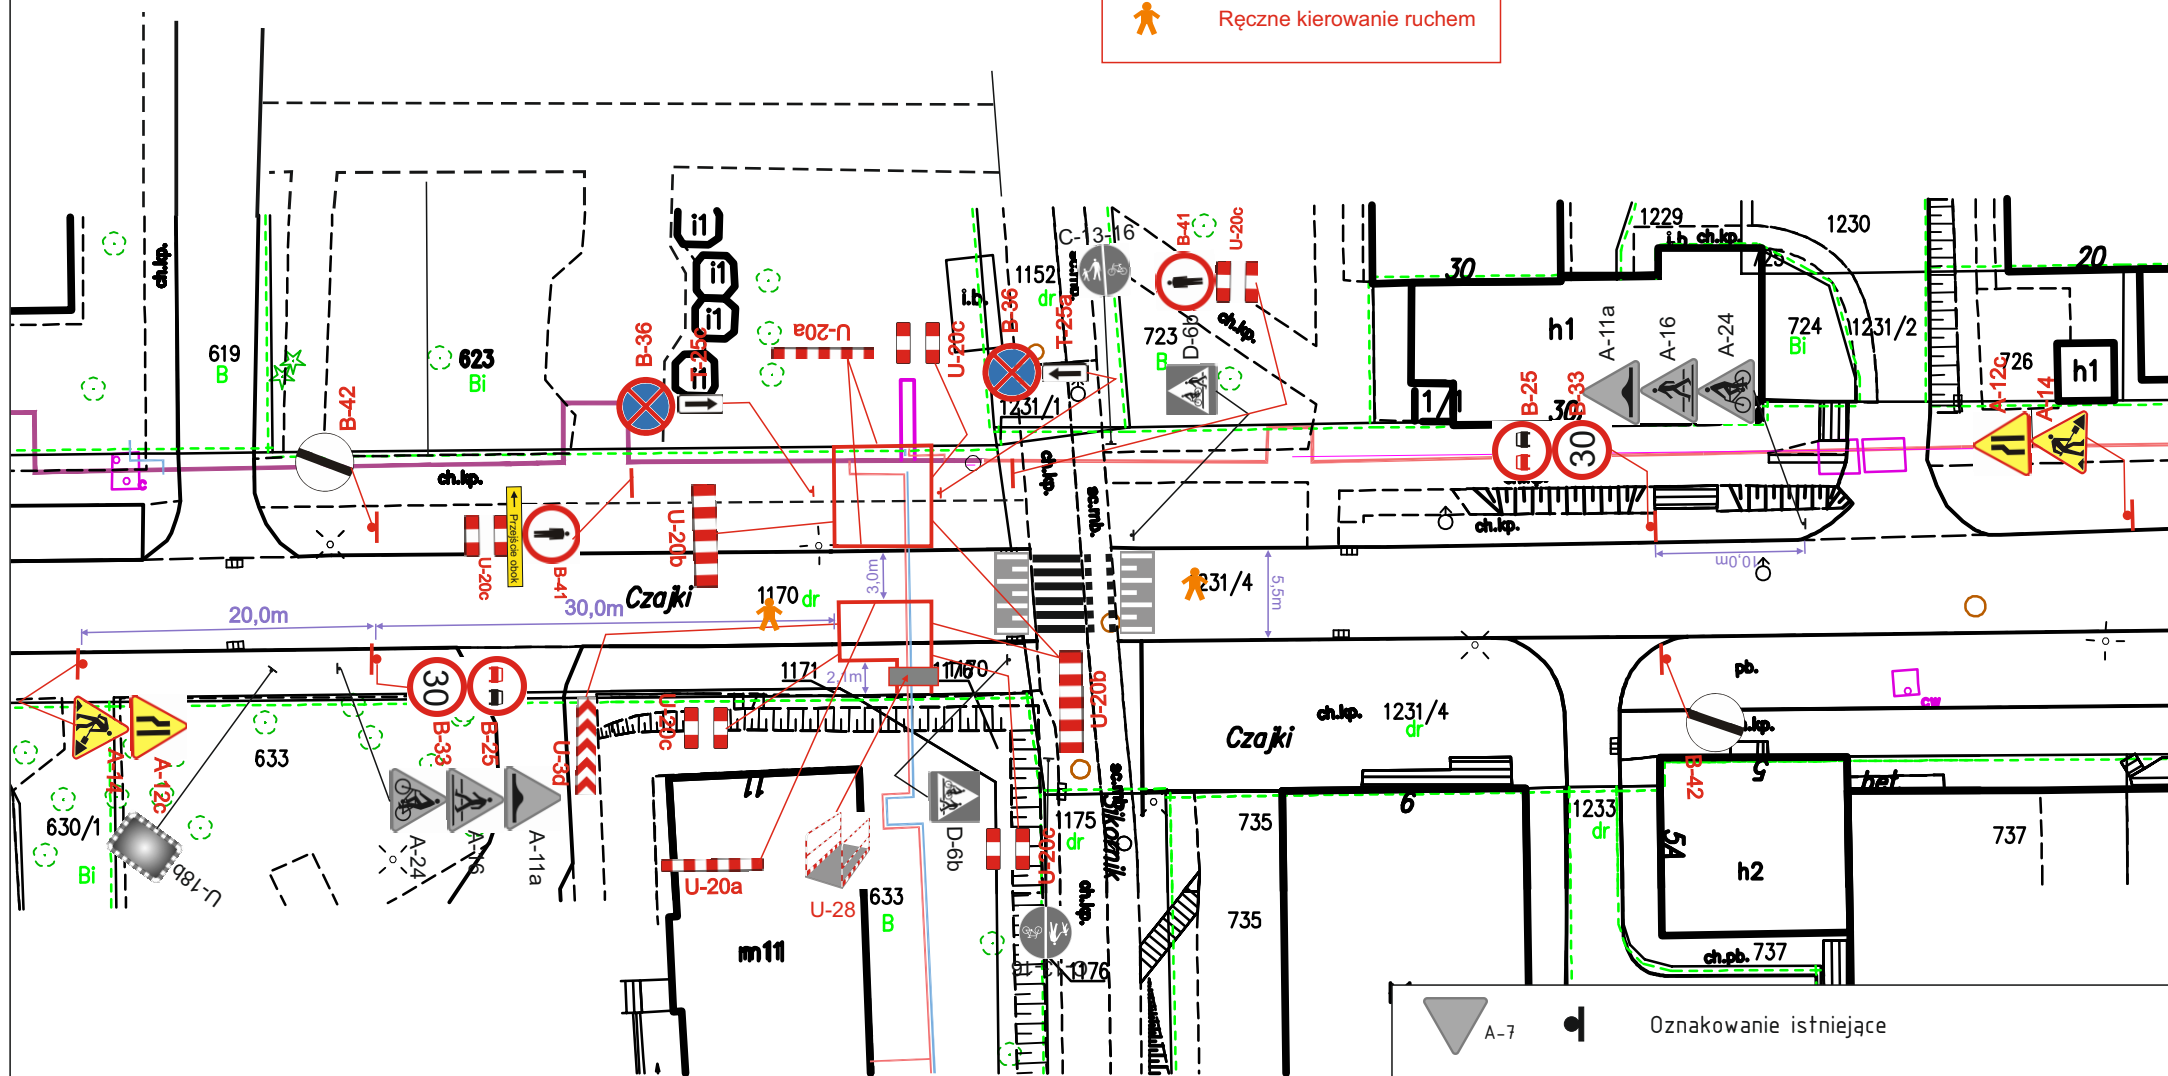

Ręczne kierowanie ruchem



A-7



A-14

Oznakowanie istniejące

Oznakowanie projektowane

Etap 5

Plan sytuacyjny

Oznakowanie tymczasowe na czas
remontu sieci ciepłowniczej
w ciągu ul. Czajki w Gliwicach.

Podpis
projektanta

Wykonanie: Zakład Usługowy Jan Pawnuł
ul. Kasztanowa 6, 42-600 Tarnowskie Góry

Nr rys.: 5

Skala:
1:500