

## Projekt stałej organizacji ruchu

- Obiekt:**
1. droga powiatowa nr 1732 N ul. Świderska  
– odcinek 0,30 km w pobliżu zjazdu na ul. Akacjową,
  2. droga wewnętrzna ul. Akacjowa  
– planowana do zaliczenia do kategorii dróg gminnych,  
w miejscowości Gajewo
- Inwestor:**
- Gmina Giżycko  
ul. Mickiewicza 33  
11-500 Giżycko
- Zarządca drogi:**
1.  
Zarząd Dróg Powiatowych w Giżycku  
ul. Węgorzewska 4  
11-500 Giżycko
  2.  
Wójt Gminy Giżycko  
ul. Mickiewicza 33  
11-500 Giżycko
- Opracowanie:**
- Referat Rozwoju Gospodarczego  
Urzędu Gminy Giżycko  
ul. Mickiewicza 33  
11-500 Giżycko

## Zawartość opracowania:

1. Opis techniczny.
2. Plan orientacyjny, skala 1 : 25 000.
3. Plan sytuacyjny, skala 1 : 500 z projektowaną organizacją ruchu na drodze powiatowej nr 1732 N ul. Świderskiej – odcinkiem 0,30 km oraz na drodze wewnętrznej ul. Akacjowej – planowanej do zaliczenia do kategorii dróg gminnych,

## Opis techniczny.

### 1 Podstawa prawna opracowania:

- 1.1 Prawo o ruchu drogowym /tekst jednolity: Dz. U. z 2023 r., poz. 1047 – ze zmianami/.
- 1.2 Ustawa z dnia 21 marca 1985 r. o drogach publicznych /tekst jednolity: Dz. U. z 2024 r., poz. 320 – ze zmianami/.
- 1.3 Rozporządzenie Ministra Infrastruktury z dnia 23 września 2003 r. w sprawie szczegółowych warunków zarządzania ruchem na drogach oraz wykonywania nadzoru nad tym zarządzaniem /tekst jednolity: Dz. U. z 2017 r., poz. 784/.
- 1.4 Rozporządzenie Ministrów Infrastruktury oraz Spraw Wewnętrznych i Administracji z dnia 31 lipca 2002 r. w sprawie znaków i sygnałów drogowych /Dz. U. z 12 października 2002 r., Nr 170, poz. 1393/.
- 1.5 Wniosek własny zarządcy drogi o poprawę bezpieczeństwa ruchu drogowego w obrębie dróg gminnych w miejscowości Gajewo, w zakresie oznakowania skrzyżowania drogi powiatowej nr 1732 N ul. Świderskiej z planowaną do zaliczenia do kategorii dróg gminnych ul. Akacjową w m. Gajewo.
- 1.6 Wizja lokalna w terenie.
- 1.7 Charakterystyka i stała organizacja ruchu na drodze powiatowej nr 1732 N ul. Świderskiej i planowanej do zaliczenia do kategorii dróg gminnych ul. Akacjowej.

#### 1.7.1 Charakterystyka stanu istniejącego:

Droga powiatowa nr 1732 N ul. Świderska, posiada początek na skrzyżowaniu z drogą krajową nr 59. Droga przechodzi przez „obszar zabudowany” miejscowości Gajewo i położona jest w „strefie ograniczonej prędkości do 40 km/ h”. Droga przebiega w bezpośrednim sąsiedztwie istniejącej zabudowy jednorodzinnej osiedla „Wilanów” w m. Giżycko – po stronie zachodniej oraz powstającą zabudową w m. Gajewo – po stronie wschodniej. Droga na całym odcinku o nawierzchni z masy mineralno-bitumicznej. Po stronie miasta Giżycka występuje przyległy bezpośrednio do jezdni – lewostronny chodnik dla pieszych, po stronie miejscowości Gajewo – oddzielony zieleńcem ciąg pieszo-rowerowy. W obrębie skrzyżowania z ul. Szkolną – oznakowane znakami pionowymi i poziomymi przejście dla pieszych.

Droga wewnętrzna planowana do zaliczenia do kategorii dróg gminnych ul. Akacjową, posiada początek na skrzyżowaniu z drogą powiatową ul. Świderską. Droga posiada przebieg w czterech odcinkach z czego trzy odcinki (odcinek główny, I odcinek boczny, II odcinek boczny) tworzą połączony układ dróg. III odcinek boczny – ślepy, jest połączony z odcinkiem głównym za pośrednictwem projektowanego skrzyżowania. Układ drogowy ul. Akacjowej nie jest oznakowany.

#### 1.7.2 Oznakowanie pionowe i poziome:

##### 1.7.2.1 Drogi powiatowej nr 1732 N ul. Świderskiej – odcinka 0,30 km w pobliżu zjazdu na ul. Akacjową, w kierunku od m. Giżycko do m. Pozezdrze:

- F-6a „znak uprzedzający umieszczany przed skrzyżowaniem” – ze znakiem B-5 „zakaz wjazdu samochodów ciężarowych” w ul. Szkolną,
- D-1 „droga z pierwszeństwem” przed skrzyżowaniem z ul. Szkolną,
- „P-4 „linia podwójna ciągła” odcinek dług. 20,00 m,
- P-1e „linia pojedyncza przerywana – prowadząca szeroka”,
- „P-4 „linia podwójna ciągła” odcinek dług. 5,00 m,
- D-6 „przejście dla pieszych”
- P-10 „przejście dla pieszych”,
- „P-4 „linia podwójna ciągła” odcinek dług. 11,58 m,
- A-16 „przejście dla pieszych”,
- B-36 „zakaz zatrzymywania się” umieszczony z lewej strony jezdni,

##### 1.7.2.2 Drogi powiatowej nr 1732 N ul. Świderskiej – odcinka 0,30 km w pobliżu zjazdu na ul. Akacjową, w kierunku od m. Pozezdrze do m. Giżycko:

- F-6a „znak uprzedzający umieszczany przed skrzyżowaniem” – ze znakiem B-5 „zakaz wjazdu samochodów ciężarowych” w ul. Szkolną,
- D-1 „droga z pierwszeństwem” przed skrzyżowaniem z ul. Szkolną,
- D-6 „przejście dla pieszych”
- A-16 „przejście dla pieszych”,
- B-36 „zakaz zatrzymywania się”,

##### 1.7.2.3 Drogi wewnętrznej planowanej do zaliczenia do kategorii dróg gminnych ul. Akacjowej – **brak oznakowania.**


#### 1.8 Wprowadzone zmiany.

Celem wprowadzenia zmiany w organizacji ruchu:

- oznakowanie planowanej do zaliczenia do kategorii dróg gminnych ul. Akacjowej, objętej planem przebudowy w ramach dofinansowania realizacji inwestycji z Funduszu Dróg Samorządowych planowanych do realizacji w 2025 r.,
- oznakowanie projektowanego skrzyżowania planowanej do zaliczenia do kategorii dróg gminnych ul. Akacjowej z drogą powiatową nr 1732 N ul. Świderską,
- oznakowanie ciągu pieszo-rowerowego w pasie drogowym drogi powiatowej nr 1732 N w miejscu projektowanego skrzyżowania z planowaną do zaliczenia do kategorii dróg gminnych ul. Akacjową.

- 1.8.1 Zmiany w zakresie oznakowania pionowego i poziomego:
- 1.8.1.1 Na drodze powiatowej nr 1732 N ul. Świderskiej – odcinka 0,30 km w pobliżu zjazdu na ul. Akacjową, w kierunku od m. Giżycko do m. Pozezdrze:
- D-1 „droga z pierwszeństwem” przed skrzyżowaniem z ul. Akacjową,
  - C-13/16 „droga dla rowerów i pieszych” za skrzyżowaniem z ul. Akacjową,
  - P-4 „linia podwójna ciągła” odcinek dług. 20,00 m,
  - P-1e „linia pojedyncza przerywana – prowadząca szeroka”,
  - P-4 „linia podwójna ciągła” odcinek dług. 20,00 m,
  - P-23 „rower” łącznie z P-26 „piesi”,
- 1.8.1.2 Na drodze powiatowej nr 1732 N ul. Świderskiej – odcinka 0,30 km w pobliżu zjazdu na ul. Akacjową, w kierunku od m. Pozezdrze do m. Giżycko:
- D-1 „droga z pierwszeństwem” przed skrzyżowaniem z ul. Akacjową,
  - C-13/16 „droga dla rowerów i pieszych” umieszczony przy ciągu pieszo-rowerowym za skrzyżowaniem z ul. Akacjową,
- 1.8.1.3 Na drodze wewnętrznej ul. Akacjowej od skrzyżowania z drogą powiatową nr 1732 N ul. Świderską:
- P-10 „przejście dla pieszych” łącznie z P-11 „przejazdem dla rowerzystów”,
  - P-4 „linia podwójna ciągła” odcinek dług. 5,00 m,
  - D-6b „przejście dla pieszych i przejazd dla rowerzystów”,
  - P-4 „linia podwójna ciągła” odcinek dług. 20,00 m,
  - E-17a „miejscowość” – Gajewo,
  - B-44 „koniec strefy ograniczonej prędkości” – do 40 km/h,
  - D-1 „droga z pierwszeństwem” przed skrzyżowaniem z I odcinkiem bocznym,
  - D-1 „droga z pierwszeństwem” przed skrzyżowaniem z II odcinkiem bocznym,
- 1.8.1.4 Na drodze wewnętrznej ul. Akacjowej od końca odcinka do skrzyżowania z drogą powiatową nr 1732 N ul. Świderską:
- D-1 „droga z pierwszeństwem” przed skrzyżowaniem z II odcinkiem bocznym,
  - D-1 „droga z pierwszeństwem” przed skrzyżowaniem z I odcinkiem bocznym,
  - B-43 „strefa ograniczonej prędkości” – do 40 km/h,
  - E-18a „koniec miejscowości” – Gajewo,
  - A-7 „ustęp pierwszeństwa” wspólnie z D-6b „przejście dla pieszych i przejazd dla rowerzystów”,
  - P-13 „linia warunkowego zatrzymania złożona z trójkątów”,
- 1.8.1.5 Na drodze wewnętrznej ul. Akacjowej I odcinku bocznym:
- D-6 „przejście dla pieszych”,
  - P-10 „przejście dla pieszych”
  - A-7 „ustęp pierwszeństwa” wspólnie z tabliczką T-6c wskazującą rzeczywisty przebieg drogi z pierwszeństwem przez skrzyżowanie (umieszczana na drodze podporządkowanej) i D-6 „przejście dla pieszych”,
  - P-10 „przejście dla pieszych”
- Drugostronnie:
- D-6 „przejście dla pieszych”,
  - A-7 „ustęp pierwszeństwa” wspólnie z D-6 „przejście dla pieszych”,
- 1.8.1.6 Na drodze wewnętrznej ul. Akacjowej II odcinku bocznym:
- D-6 „przejście dla pieszych”,
  - P-10 „przejście dla pieszych”
  - A-7 „ustęp pierwszeństwa” wspólnie z D-6 „przejście dla pieszych”,
  - P-10 „przejście dla pieszych”
- Drugostronnie:
- D-6 „przejście dla pieszych”,
  - A-7 „ustęp pierwszeństwa” wspólnie z D-6 „przejście dla pieszych”,
- 1.8.1.7 Na drodze wewnętrznej ul. Akacjowej III odcinku bocznym – ślepy:
- D-6 „przejście dla pieszych” wspólnie z D-4a „droga bez przejazdu”,
  - P-10 „przejście dla pieszych”
- Drugostronnie:
- A-7 „ustęp pierwszeństwa” wspólnie z tabliczką T-6c wskazującą rzeczywisty przebieg drogi z pierwszeństwem przez skrzyżowanie (umieszczana na drodze podporządkowanej) i D-6 „przejście dla pieszych”,
- 1.8.1.8 Na drodze wewnętrznej – łączniku odcinków I-III:
- D-1 „droga z pierwszeństwem” przed skrzyżowaniem z II odcinkiem bocznym,
  - D-1 „droga z pierwszeństwem” wspólnie z T-6a wskazującą rzeczywisty przebieg drogi z pierwszeństwem przez skrzyżowanie (umieszczana na drodze z pierwszeństwem) przed skrzyżowaniem z I i III odcinkiem bocznym,
- Drugostronnie:
- D-1 „droga z pierwszeństwem” wspólnie z T-6a wskazującą rzeczywisty przebieg drogi z pierwszeństwem przez skrzyżowanie (umieszczana na drodze z pierwszeństwem) przed skrzyżowaniem z I i III odcinkiem bocznym,
  - D-1 „droga z pierwszeństwem” przed skrzyżowaniem z II odcinkiem bocznym,
- 1.9. Okres wprowadzenia zmian:  
Oznakowanie zostanie wprowadzone w terminie do dnia 30 kwietnia 2026 r.

Opracował:  
*M. Wójcik*  
Marcin Wójcik

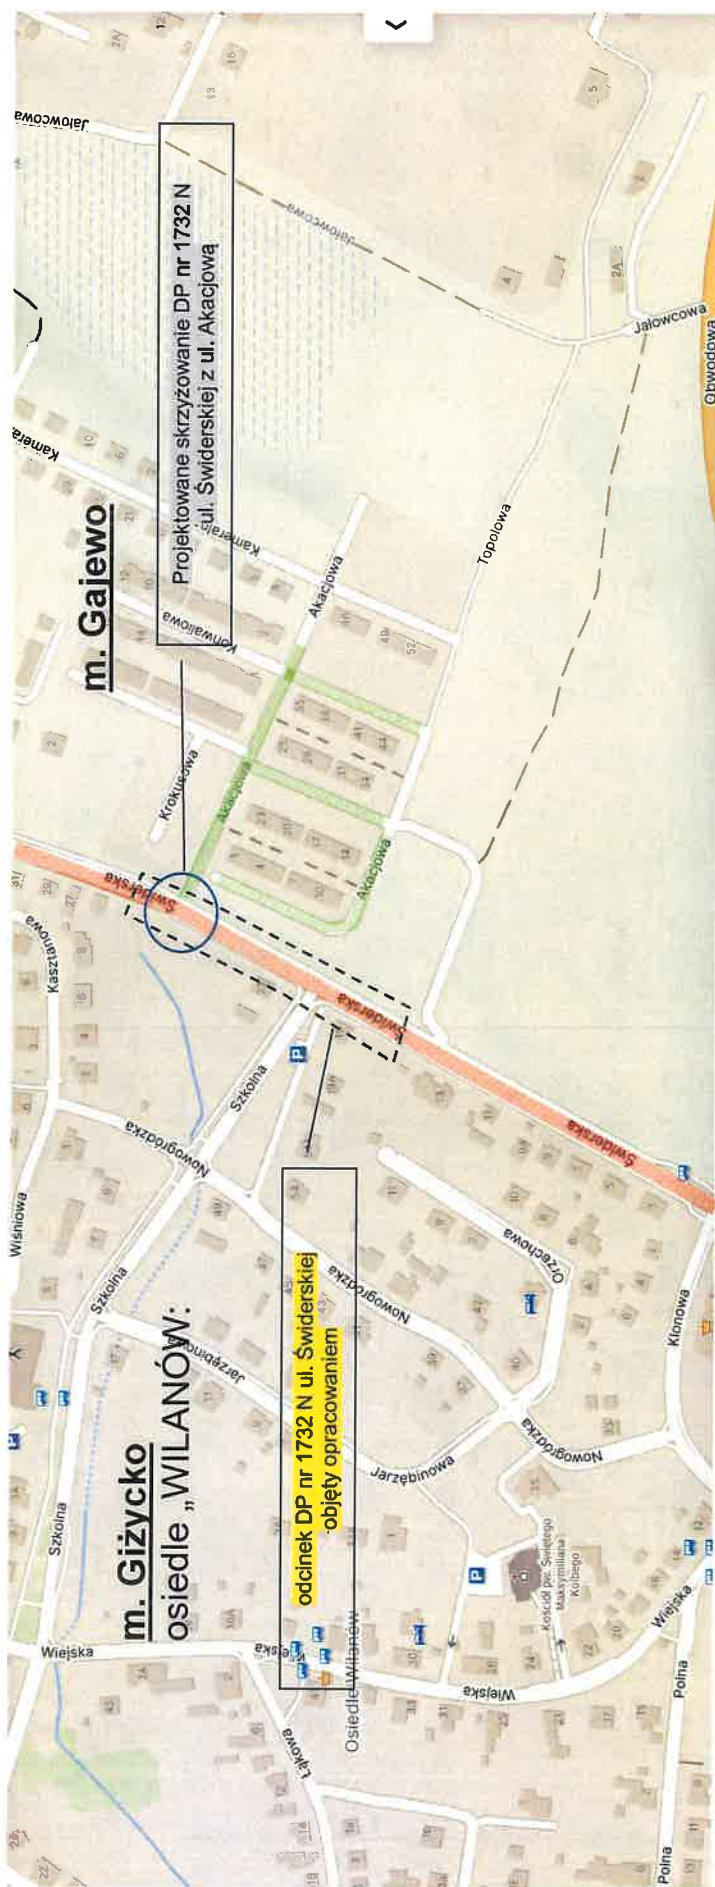

Urząd Gminy Giżycko ul. Mickiewicza 33 11-500 Giżycko	
Referat Rozwoju Gospodarczego	
1. droga powiatowa nr 1732 N ul. Świderska – odcinek 0,30 km w pobliżu zjazdu na ul. Akacjową, 2. droga wewnętrzna ul. Akacjowa – planowana do zaliczenia do kategorii dróg gminnych, w miejscowości Gajewo	
Obiekt:	
Rysunek:	Plan orientacyjny
Opracował:	Skala 1 : 25000 Podpis: <i>Marcin Wójcik</i>
Data:	mar 2025 r.