



## SZCZEGÓŁ KONSTRUKCYJNY A SKALA 1:10

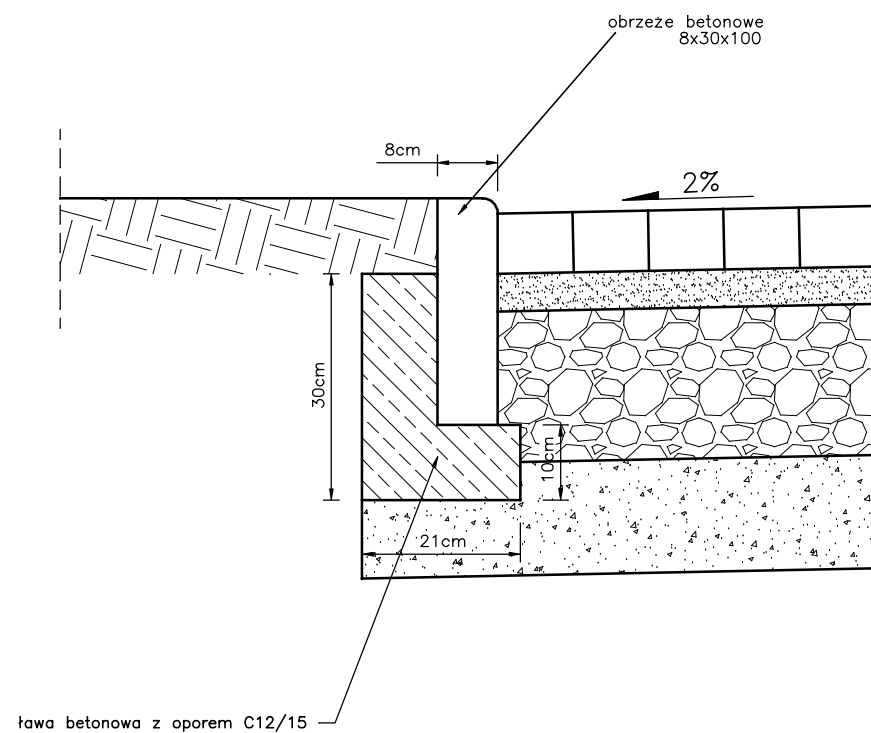

MATERIAŁY NA 1m OBRZEŻA  
 Obrzeże betonowe – 1,0 m  
 Beton klasy C12/15 – 0,04 m<sup>3</sup>

**RYS. Nr 3 – ARK. Nr 1**

## SZCZEGÓŁ KONSTRUKCYJNY B SKALA 1:10

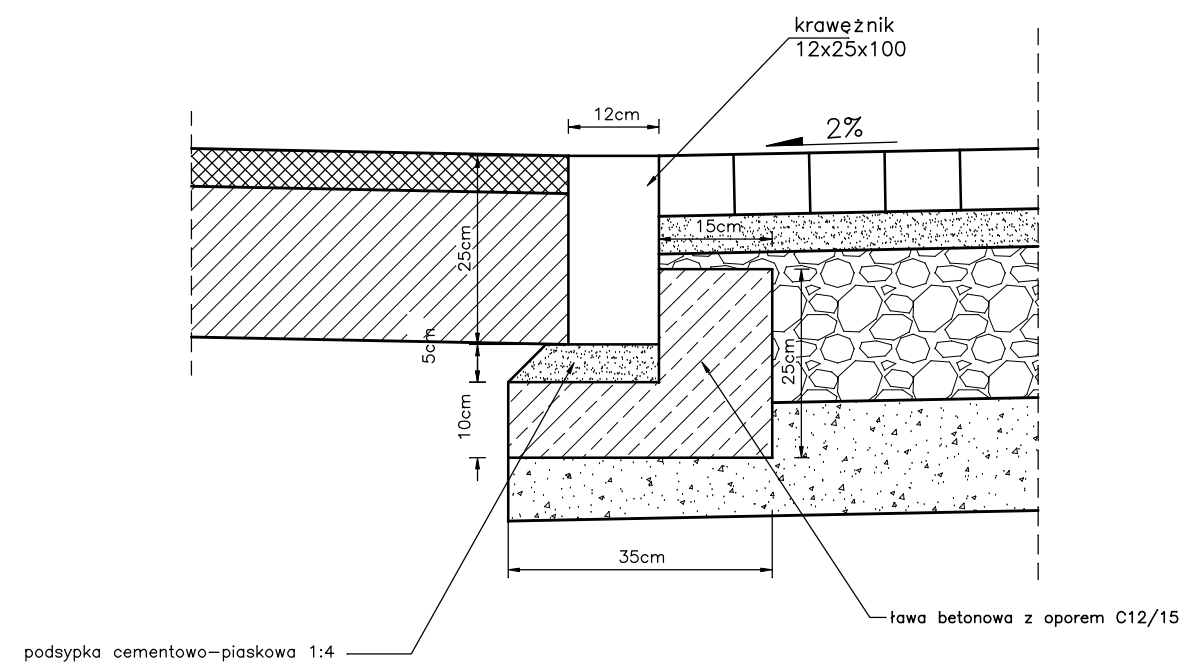

MATERIAŁY NA 1m KRAWĘŻNIKA

Podsypka cementowo – piaskowa – 0,01 m<sup>3</sup>  
 Krawężnik – 1,0 m  
 Beton klasy C12/15 – 0,06 m<sup>3</sup>

**RYS. Nr 3 – ARK. Nr 2**