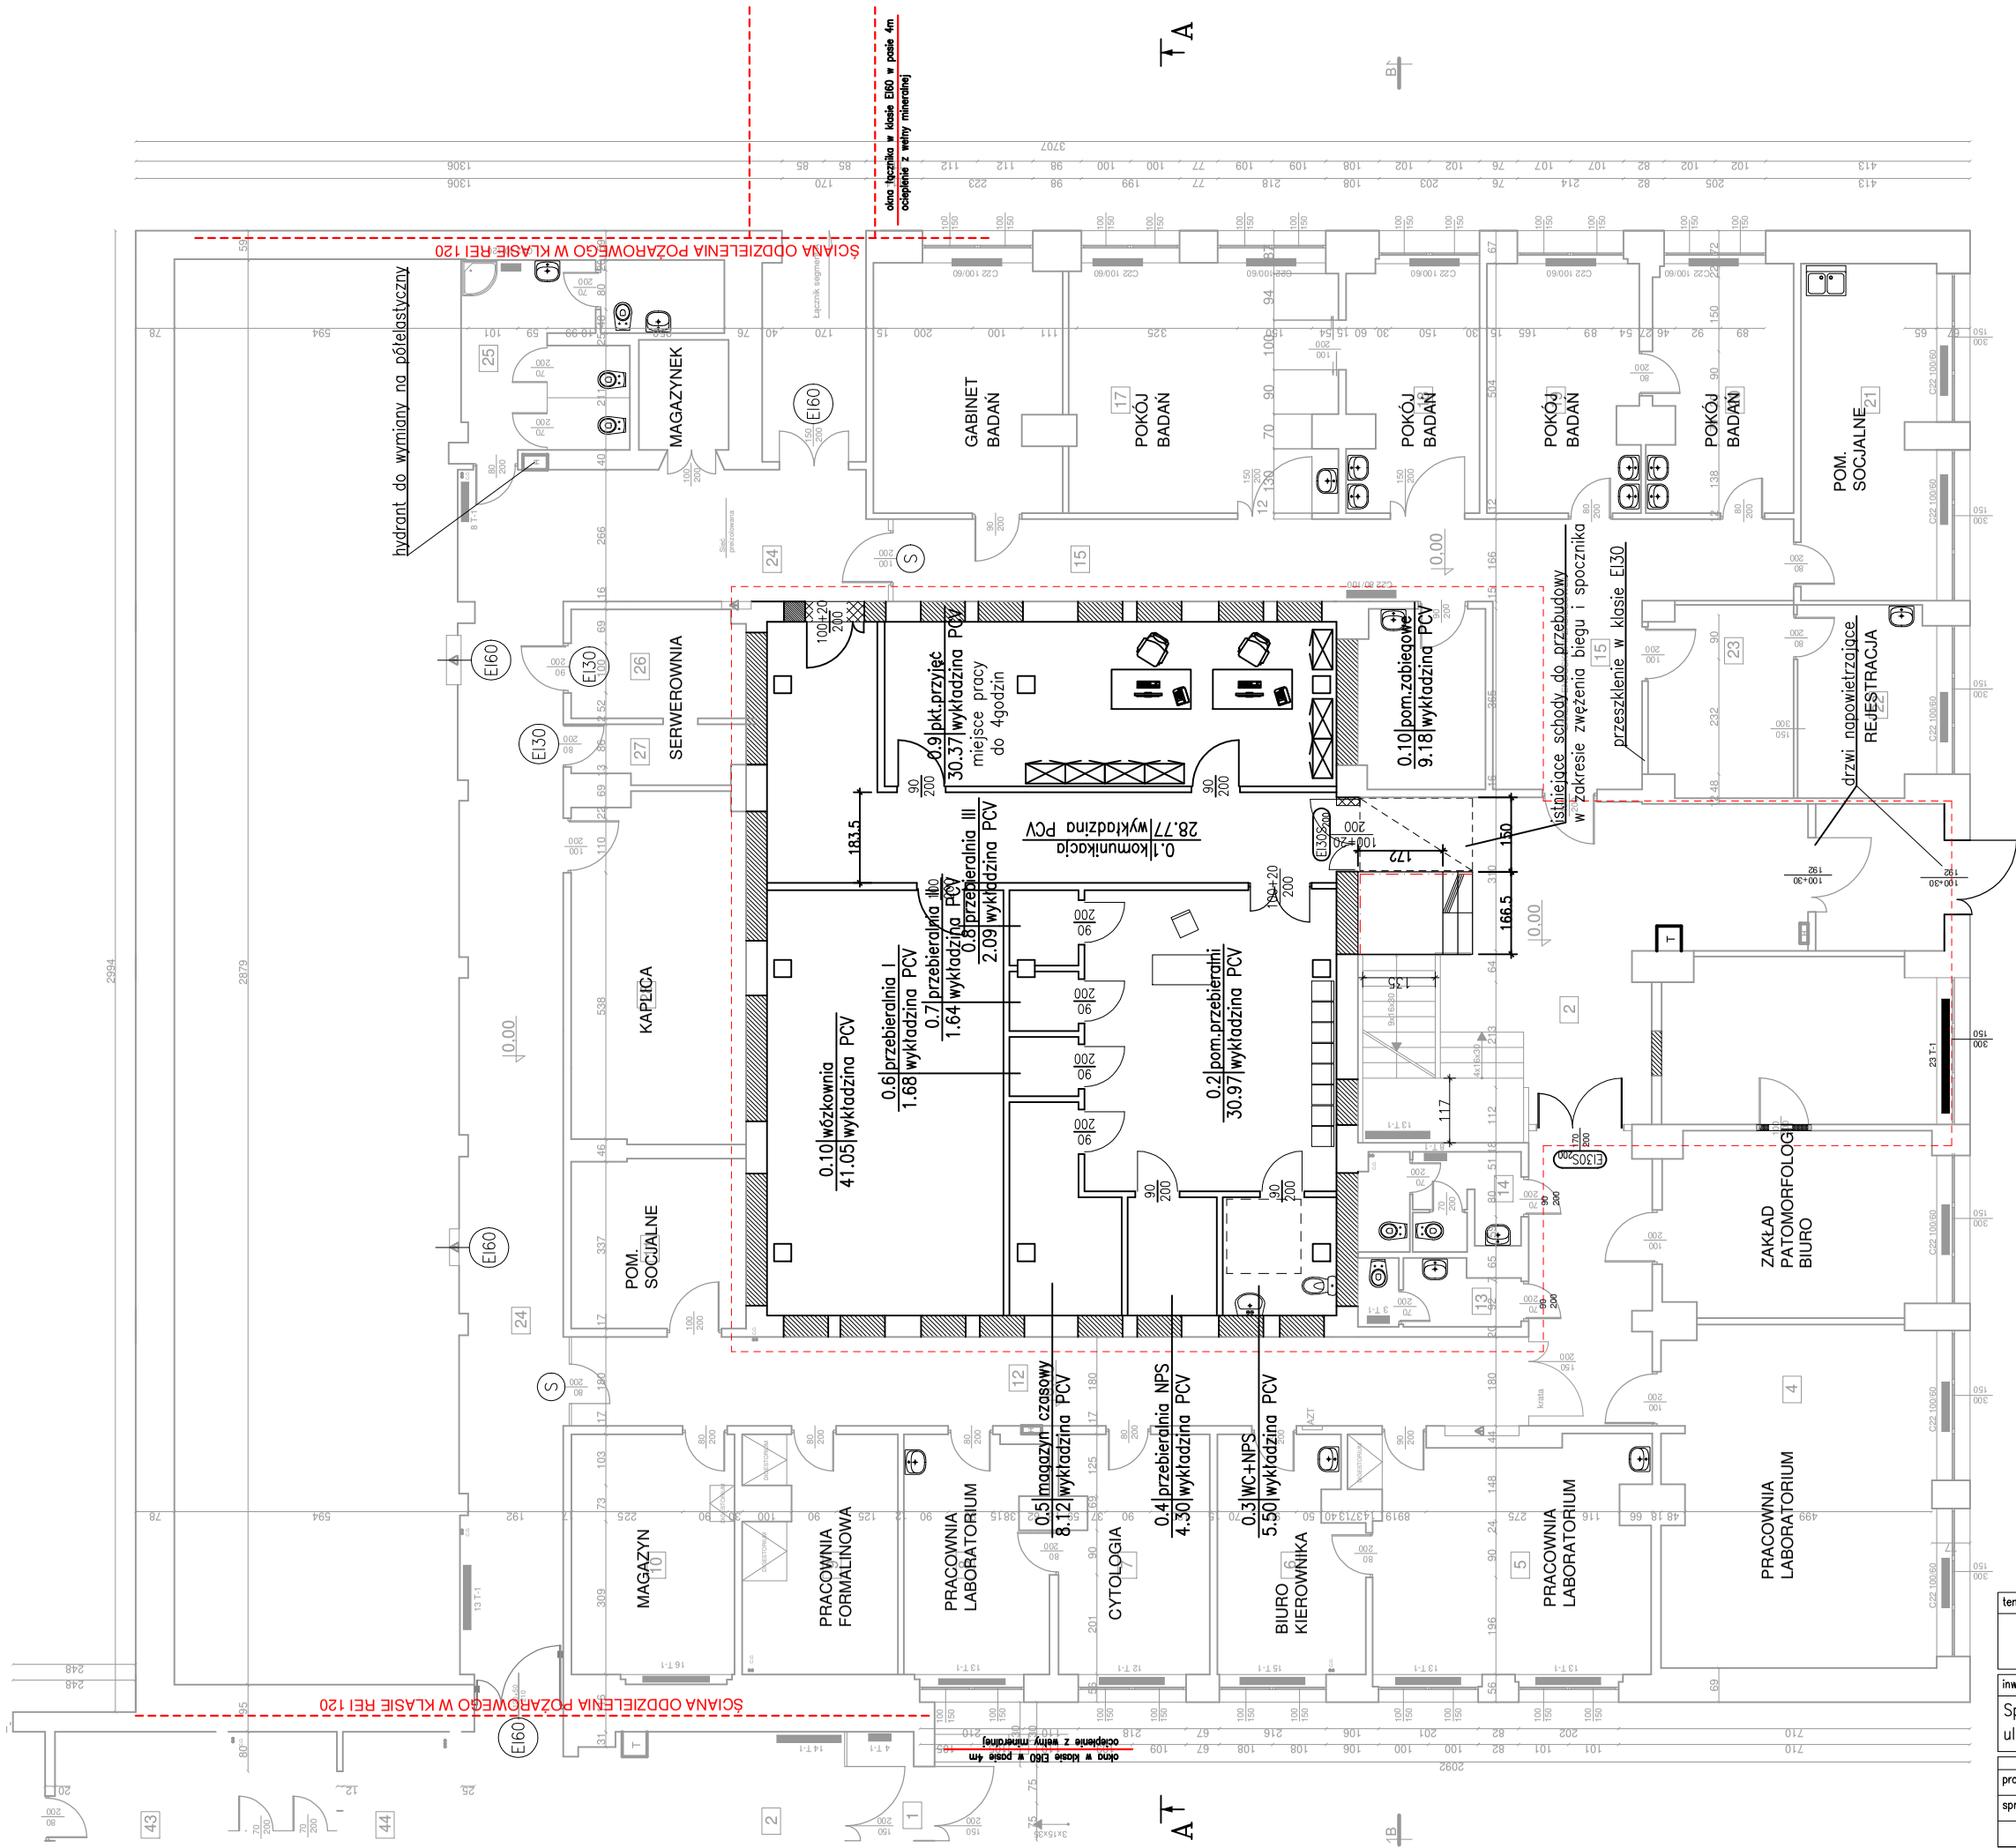

temat:	Rozbudowa budynku D w obrębie patio, na terenie Specjalistycznego Szpitala im. dra Alfreda Sokołowskiego w Wałbrzychu
inwestor:	Specjalistyczny Szpital dra Alfreda Sokołowskiego w Wałbrzychu ul. Sokołowskiego 4; 58–309 Wałbrzych
branża architektoniczna	
projektant:	mgr inż. arch. Agnieszka Kwaśniak — UAN.V-7342/6/3/80/92
sprawdzający:	mgr inż. arch. Natalia Lisek — 20/DSOKK/2021
tytuł rysunku:	RZUT PRZYZIEMIA

data:	stadium:	skala:	nr rys.:
15.11.2024	PAB.	1:100	1