

042/04

30.16.2009

344/2008
15.07.2009
Główny

Janusz Urban
05-200 WOŁOMIŃ, ul. Kresowa 18
tel./fax 022 787 50 00, tel. 022 423 67 50
tel. 0-202-115-166
Nr upr. 55/76 oraz upr. nr 96/90/WN
"PRO-BUD"
FIRMA PROJEKTOWO-BUDOWLANA
mgr inż. Grzegorz Urban
05-200 WOŁOMIŃ, ul. Kresowa 18
tel./fax 022 787 50 00, tel. 022 423 67 50
tel. 0-202-115-166
NIP 729-432 99-17 REGON 14711150

Legenda


- wodociąg
- kan. sanitarna
- chodnik z kostki bet.
- npady i plac z kostki bet.
- budynki socjalne

boisko wielofunkcyjne
BOISKO "A"

boisko do piłki nożnej
BOISKO "B"


zaplecze jest poza
zakresem
zamówienia

143403.1.0010

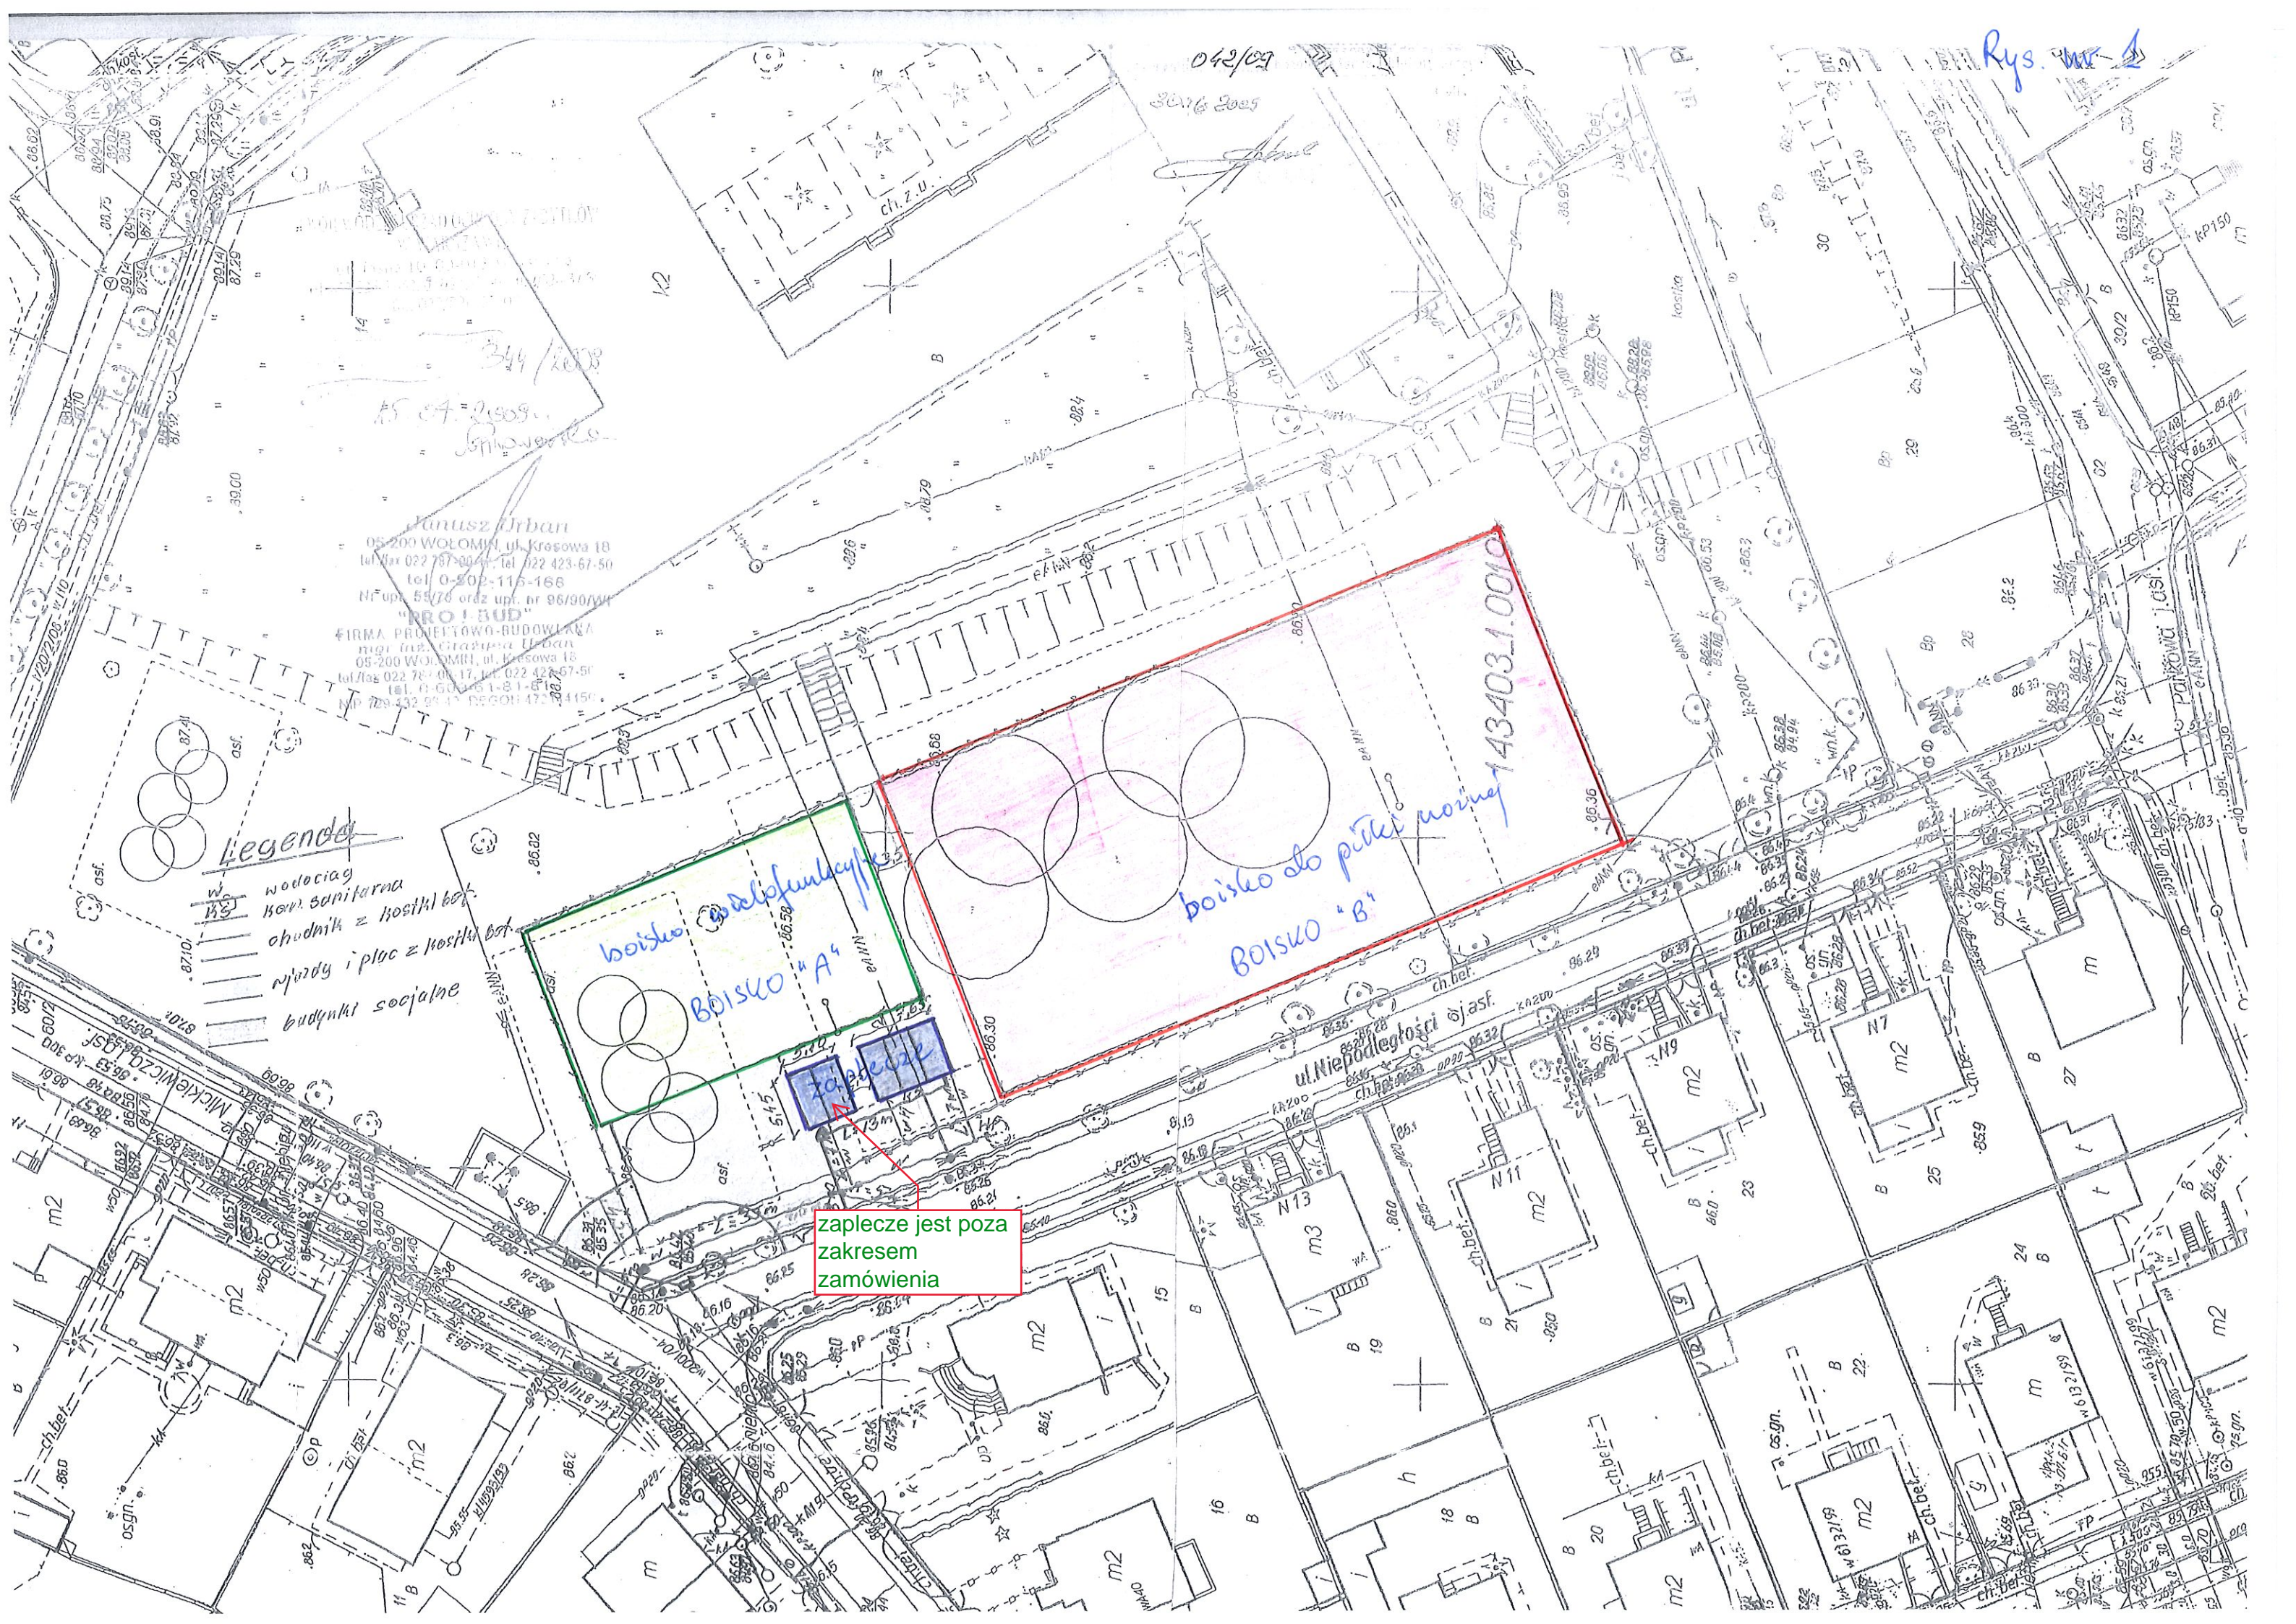

Rys. nr 2.

Boisuo "A"

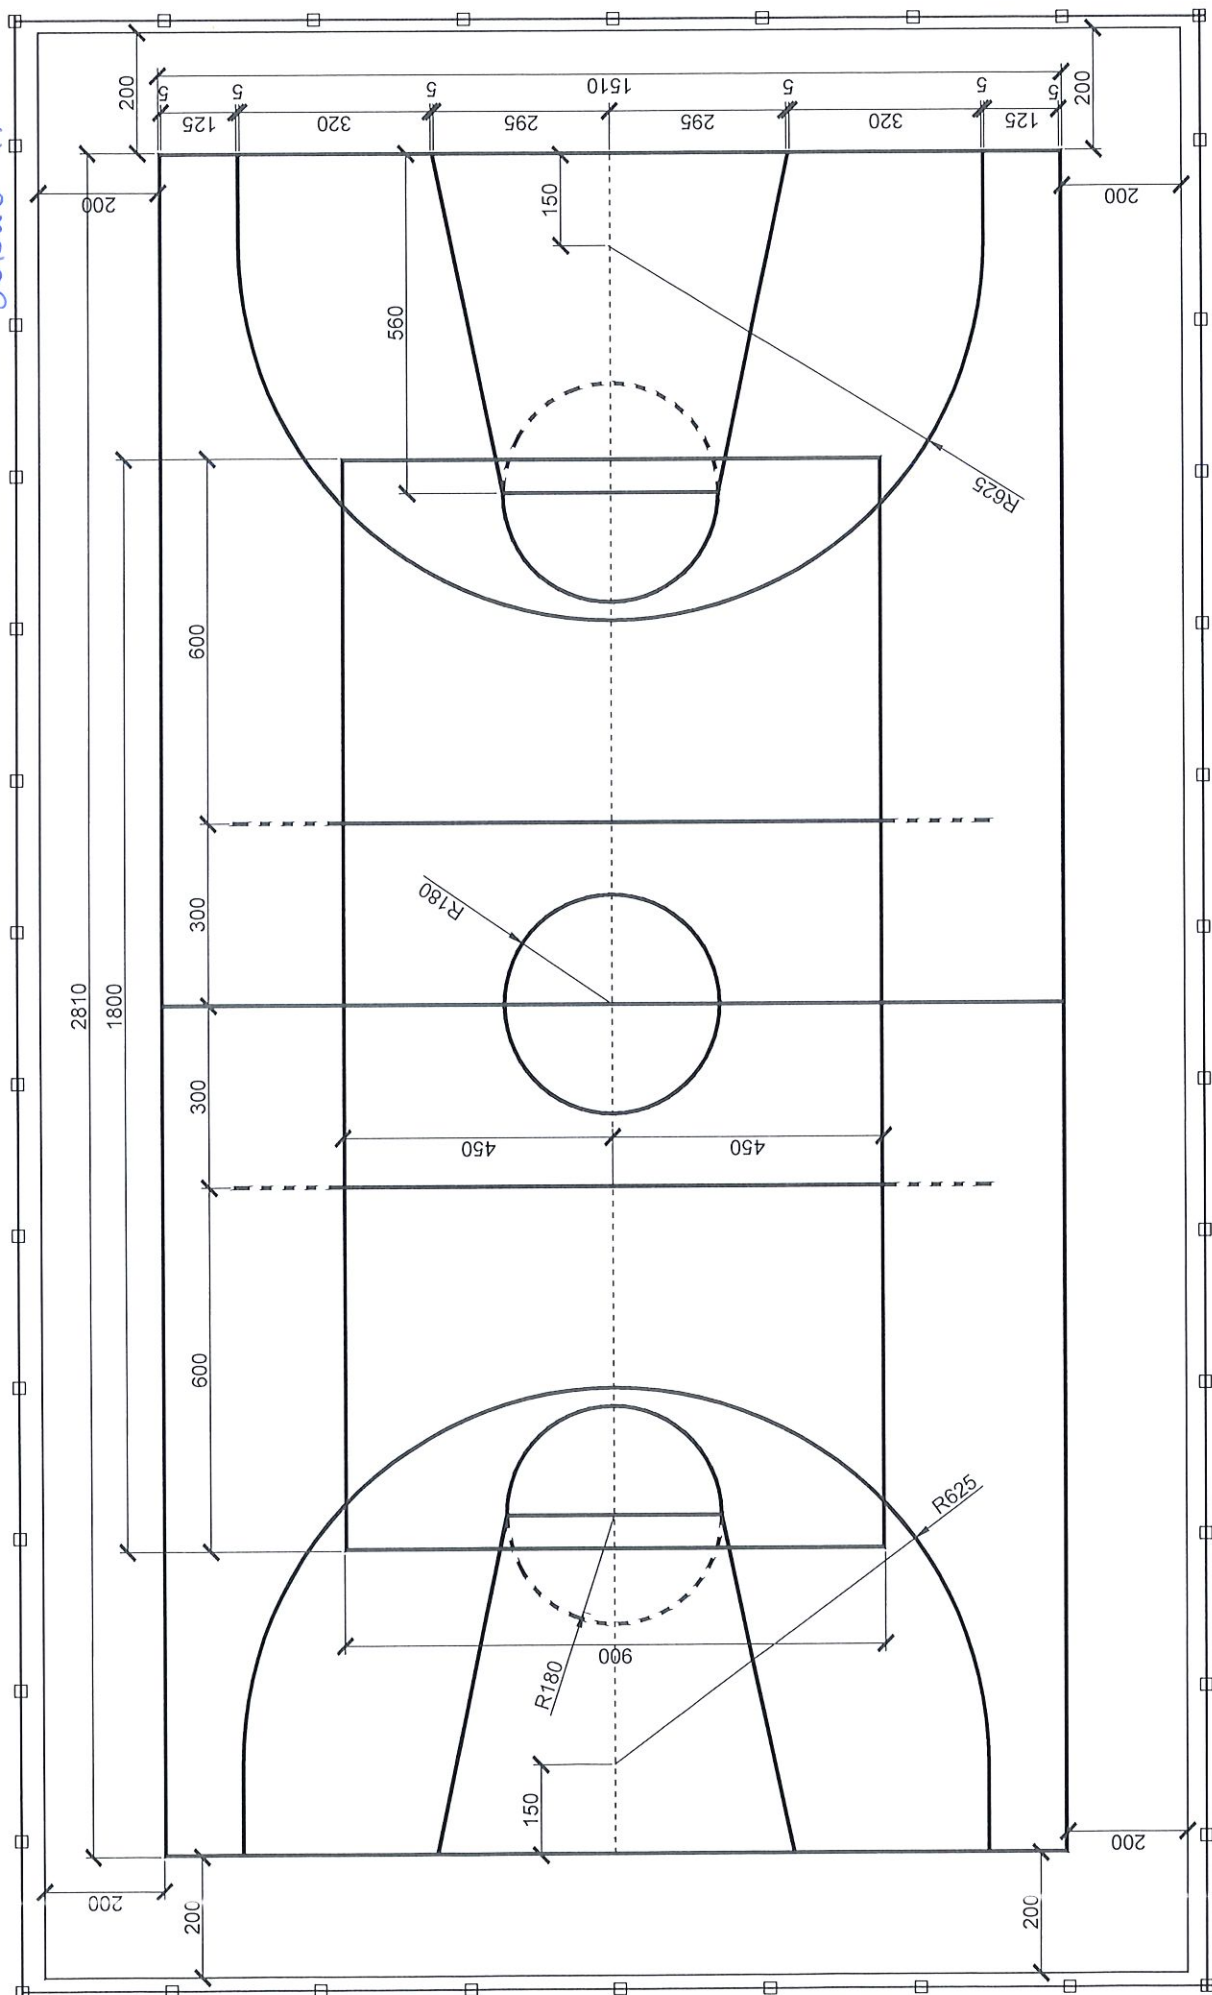

Rys. nr 3

BOISKO "B"

