



PRZEKRÓJ B-B

skala 1:50

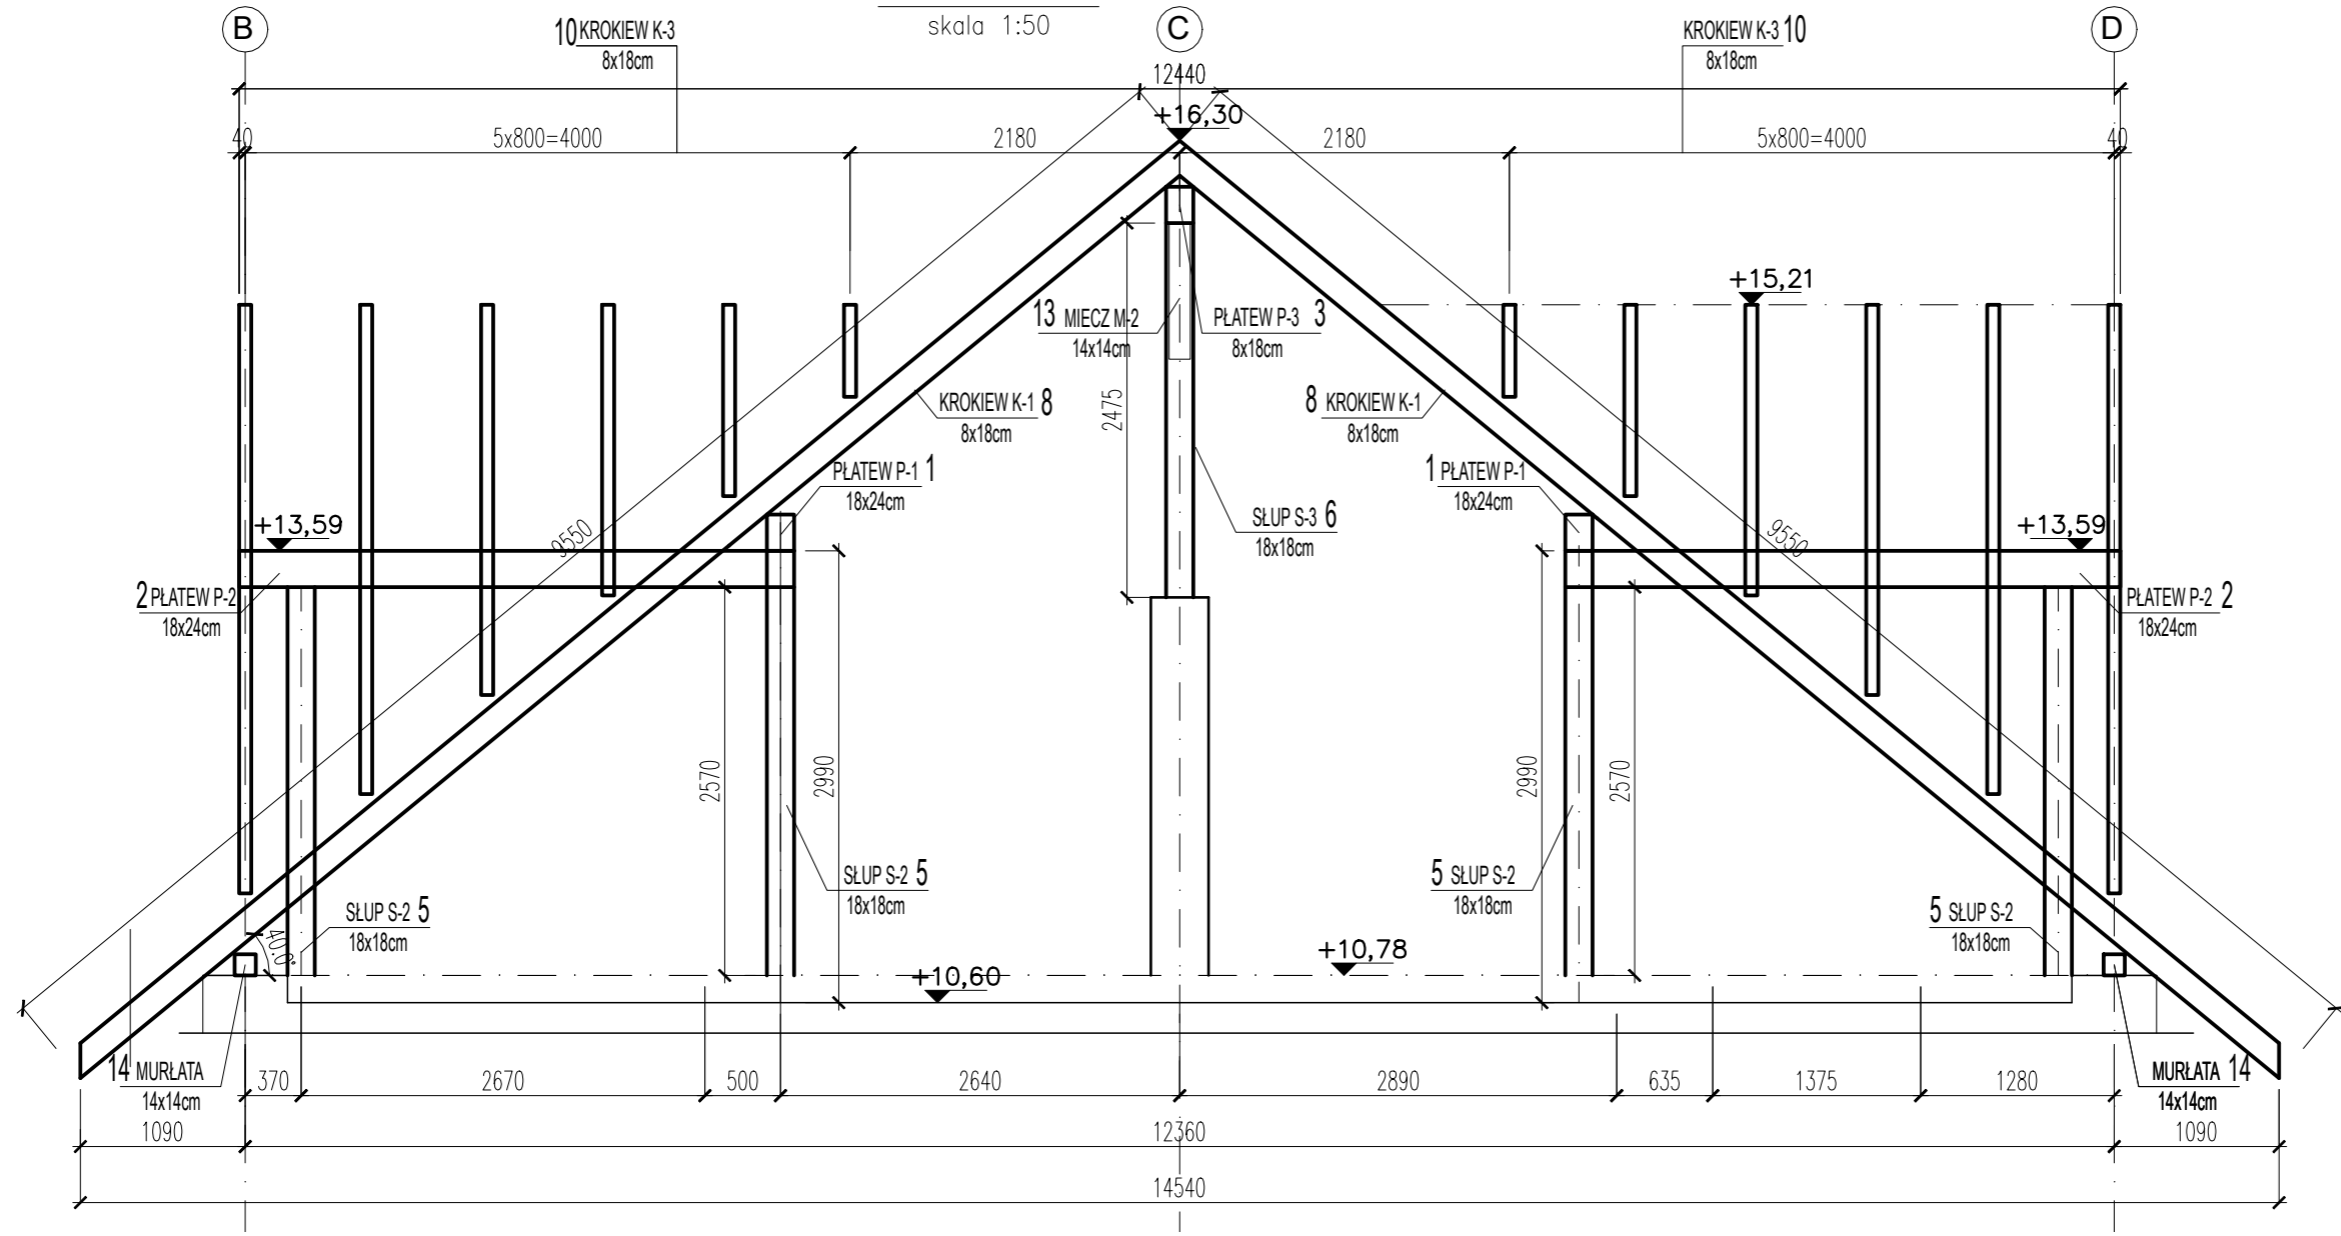

RZUT - KROKIEW

skala 1:200

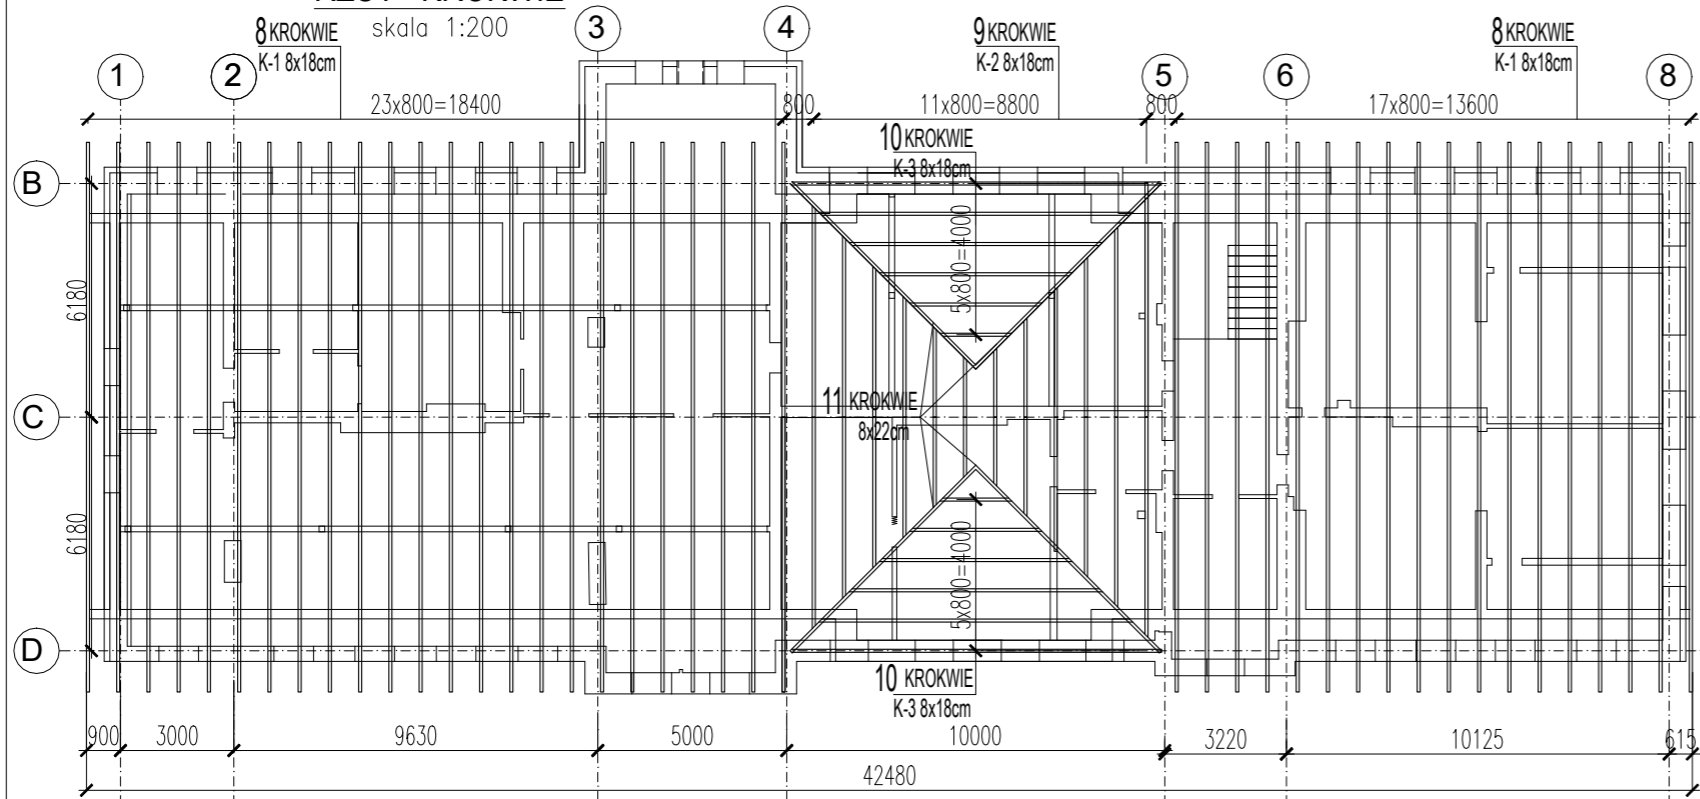

MERAENG Sp.z o.o. sp.k.		41-106 Siemianowice Śląskie ul.W.wróblewskiego 31a		tel: 607 896 977 e-mail: info@meraeng.com			
NAZWA OBIEKTU BUDOWLANEGO	KONSTRUKCJA WIĘZBY DACHOWEJ W BUDYNKU					SKALA RYSUNKU 1:50 1:200	
ADRES INWESTYCJI	SZKOŁA PODSTAWOWA IM. MARIII KONOPNICKIEJ UL. MICKIEWICZA 9, 58-140 JAWORZYNA ŚLĄSKA					DATA SPORZĄDZENIA czerwiec 2024	
TYTUŁ RYSUNKU	KONSTRUKCJA DREWNIANA cz.2.					NUMER RYSUNKU K-02	
IMIĘ I NAZWISKO PROJEKTANTA	Dr inż. Łukasz Rduch		PODPIS PROJEKTANTA		NUMER RYSUNKU		
NUMER UPRAWNIEŃ BUDOWLANYCH	specjalność konstrukcyjno- budowlana bez ograniczeń SLK/5526/POOK/14		PODPIS SPRAWDZAJĄCEGO		NUMER RYSUNKU		
IMIĘ I NAZWISKO SPRAWDZAJĄCEGO	Dr inż. Robert Cybulski		PODPIS SPRAWDZAJĄCEGO		NUMER RYSUNKU		
NUMER UPRAWNIEŃ BUDOWLANYCH	specjalność konstrukcyjno- budowlana bez ograniczeń SLK/7602/PBKb/17		PODPIS SPRAWDZAJĄCEGO		NUMER RYSUNKU		