PROFIL PODŁUŻNY

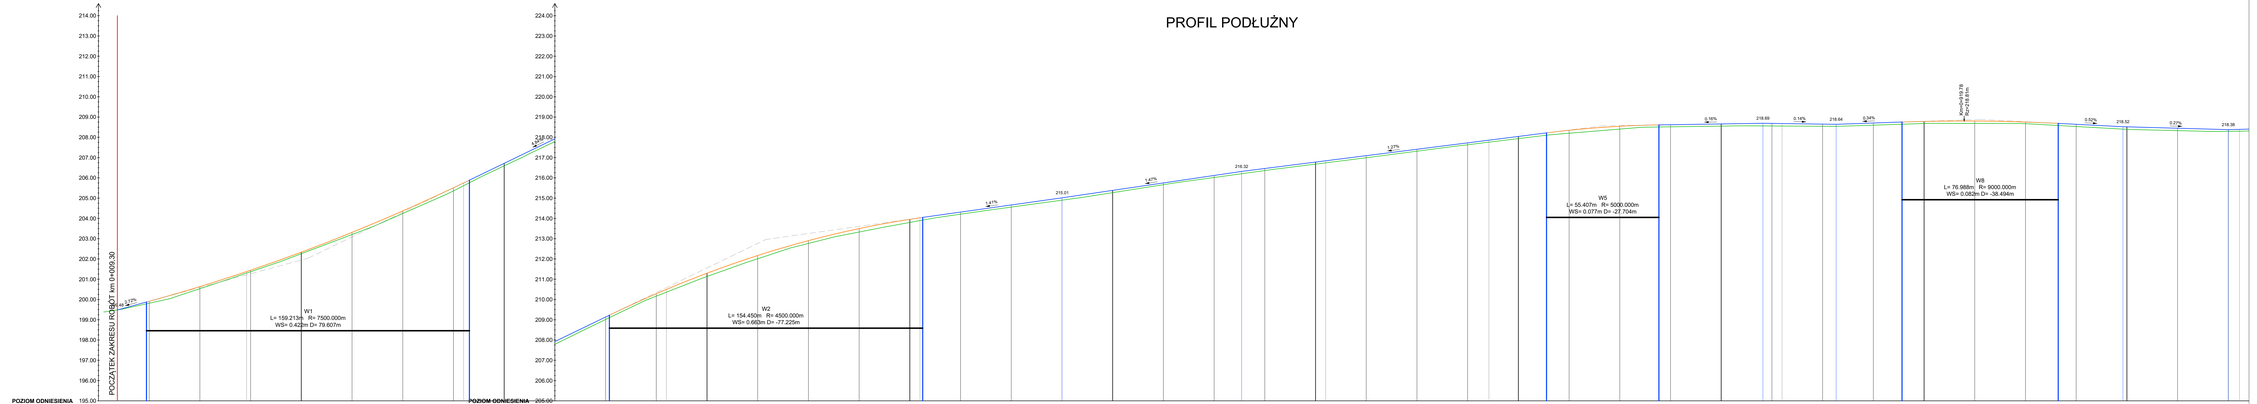

LEGENDA:

- teren istniejący
- projektowana niweleta- spadek jednostajny
- projektowana niweleta- łuk wklęsły/ wypukły

autorskie projektowe	**ROAD PROJECT** **ROADPROJECT s.c.** ul. Organowa 5/32, 20-852 Lublin			
Inwestor:	**POWIAT ŚWIDNICKI W ŚWIDNIKU** ul. Niepodległości 13, 21-047 Świdnik			
Zadanie Inwestycyjne:	Przebudowa drogi powiatowej nr 2114L w miejscowości Wygnanowice i Choiny, gm. Rybczewice od km 0+009,30 do km 4+155,46 (kilometraż roboczy)			
Obiekt:			Branża:	BRANŻA DROGOWA
Element:	PROJEKT TECHNICZNY		Skala:	1:100/1000 v.3
Nazwa rysunku:	**Profil podłużny**		Data:	31.01.2024 **04.1.**
Branża	Funkcja	Imię i nazwisko	Nr uprawnień / specjalność	Podpis
DROGOWA	Projektant	mgr inż. Aleksandra Szuflita	LUB/0005/PBD/17 inżynieryjne drogowe	
	Sprawdzający	mgr inż. Jacek Nizio	LUB/0059/PWBD/21 inżynieryjne drogowe	