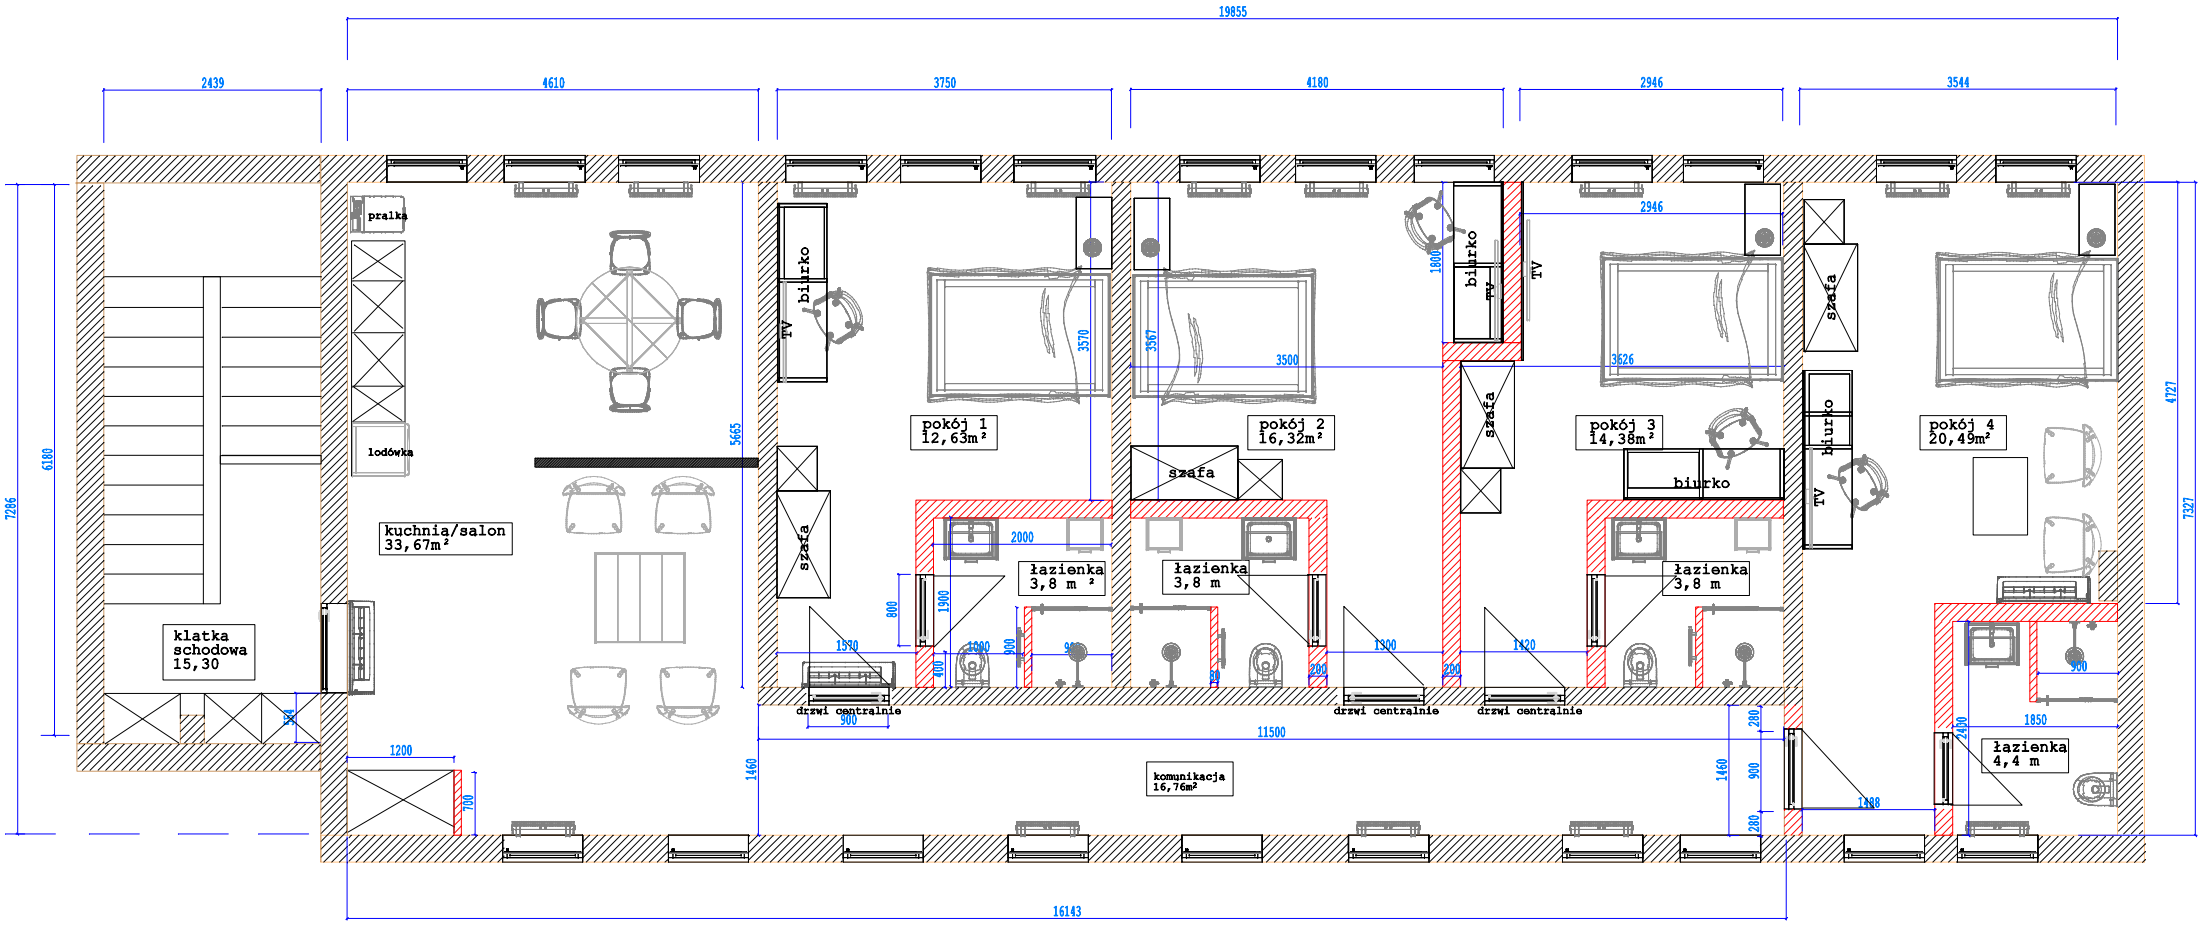

Wysokość pomieszczeń na gotowo 2 600 mm

rozmieszczenie nowych ścian działowych

ściany istniejące,bez zmian

	INWESTOR	DOKUMENT	DATA	PODPIS INWESTORA
DESIRE DESIGN Magdalena Koblerska architekt wnętrz	KOMENDA WOJEWÓDZKIEJ PAŃSTWOWEJ STRAŻY POŻARNEJ W OPOLU	RZUT PROJEKTOWANEJ CZĘŚCI BUDYNKU,WYPOSAŻENIE BUDYNEK C 1 piętro	24.08.2022	