


KONSTRUKCJA NAWIERZCHNI PARKINGU


PRZEKRÓJ A - A

SKALA 1 : 50

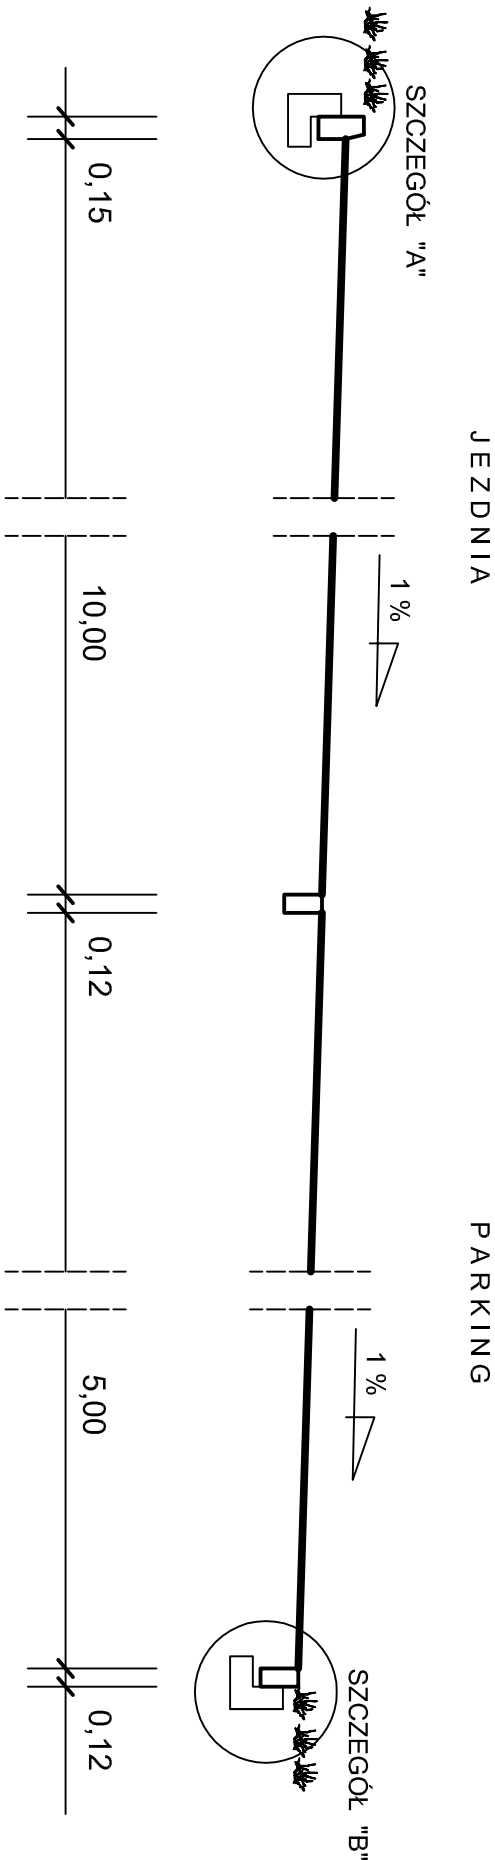


KONSTRUKCJA NAWIERZCHNI CHODNIKA

Skala 1 : 10

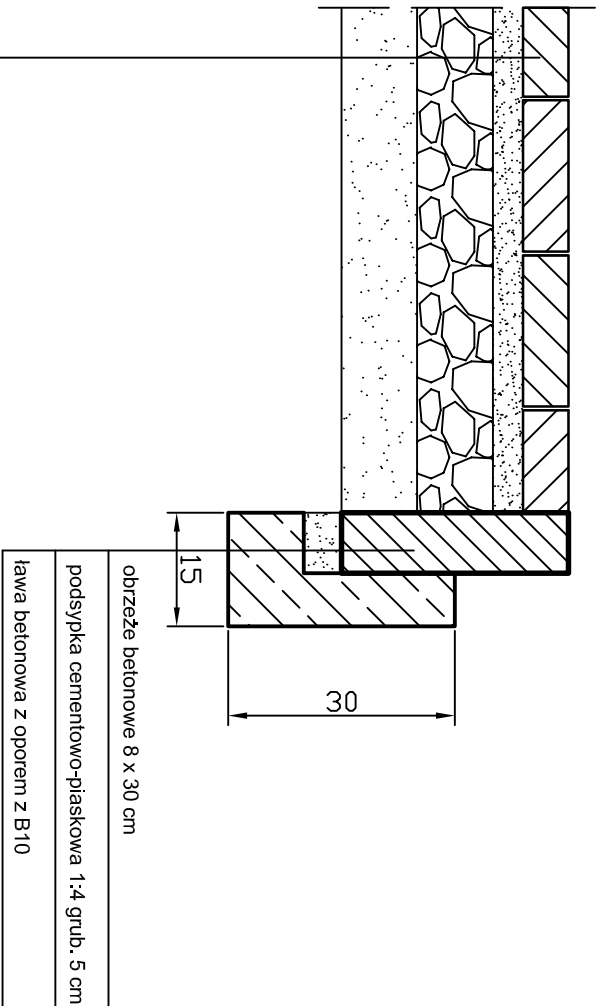



SZCZEGÓŁ "A"

SKALA 1 : 10

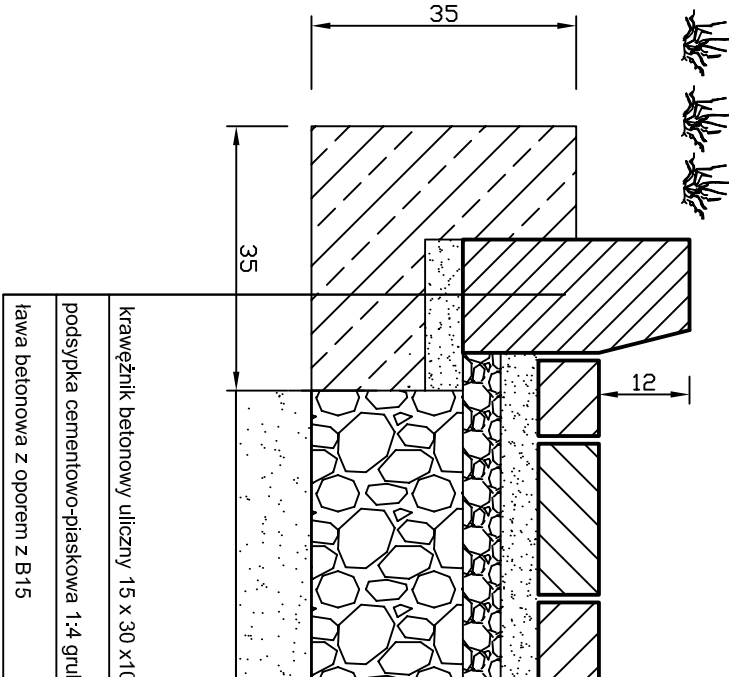


KONSTRUKCJA NAWIERZCHNI PARKINGU ORAZ JEZDNI

SKALA 1 : 10

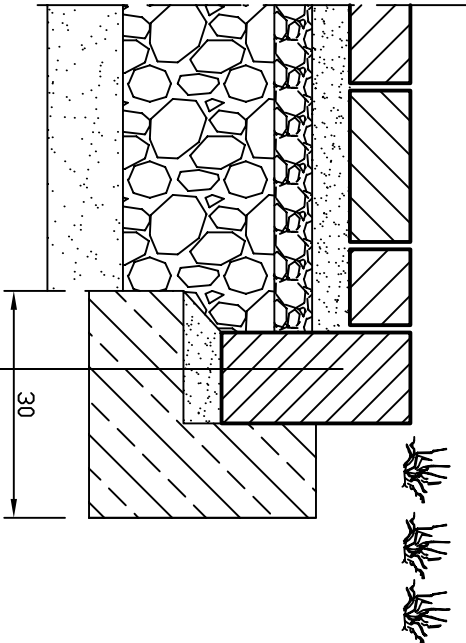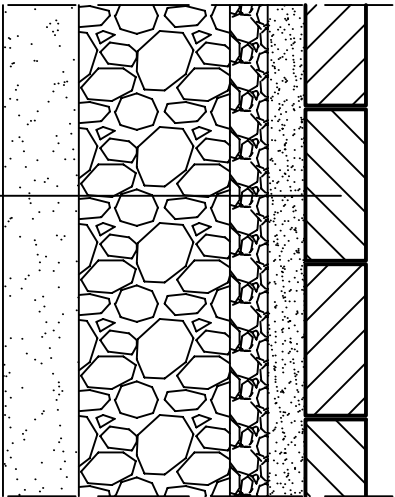

SZCZEGÓŁ "B"

SKALA 1 : 10

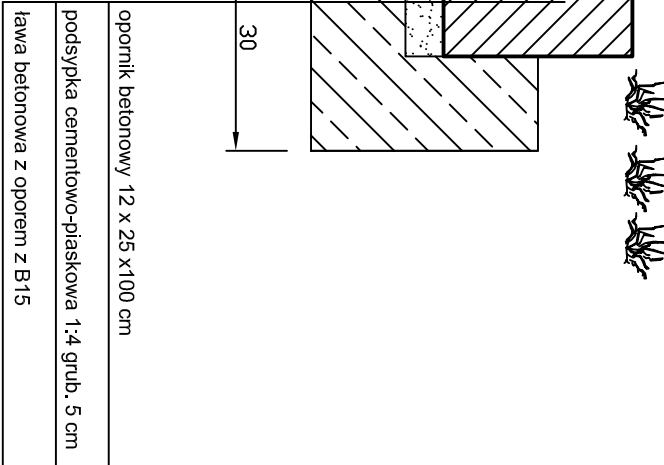

krawężnik betonowy uliczny 15 x 30 x100 cm
podsyпка cementowo-piaskowa 1:4 grub. 5 cm
ława betonowa z oporem z B15

kostka betonowa - szara grub. 8 cm
podsyпка cementowo-piaskowa 1:4 grub. 5 cm
podbudowa z tłuczni kamiennego 0/31,5mm grub. 5 cm
podbudowa z gruzu betonowego 0/31,5mm grub. 20 cm
warstwa odsączająca z piasku grub. 10 cm

Pracownia Projektowa D.M.		Włodzimierz Łaganowski	
87-100 Toruń, ul. Harcerska 16 c/4		tel. 513-143-033	
właganowski4@gmail.com			
Obiekt:	Budowa parkingu do 10 miejsc postojowych w Pluskowesach		
Adres:	Pluskowesy Działka nr: 219, obręb 0020 Pluskowesy jednostka ewidencyjna 041502_2 Chełmża		
Branża:	Drogowa		
Stadium:	Projekt budowlano - wykonawczy		
Investor:	Gmina Chełmża, ul. Wodna 2, 87-140 Chełmża		
Nazwa rysunku:	KONSTRUKCJA NAWIERZCHNI PARKINGU		
Projektant dróg:	Włodzimierz Łaganowski		
specj. konstrukcyjno - inżynierska w zakresie dróg			
Data:	lipiec 2023 r		

GP.1V.8346/159/TO/91			
Nr. rys.		2	