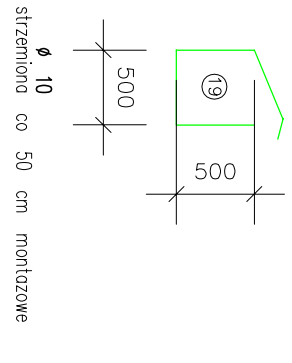
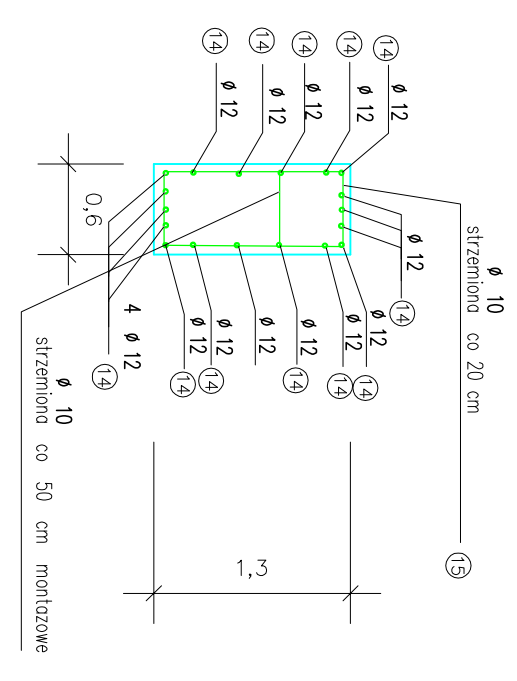
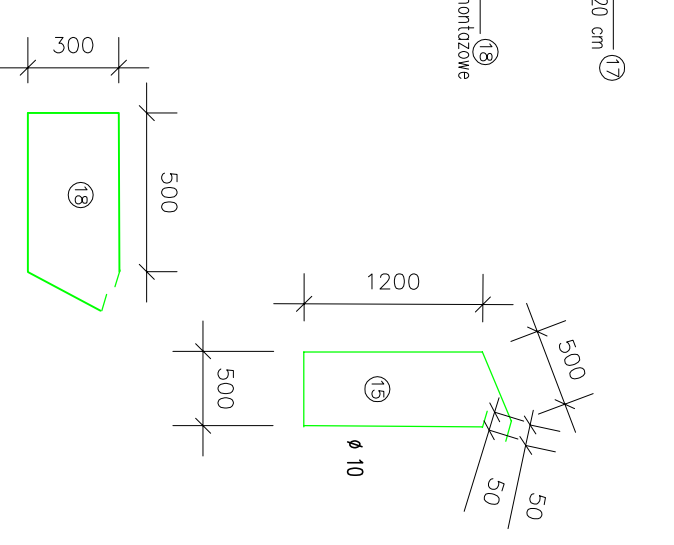
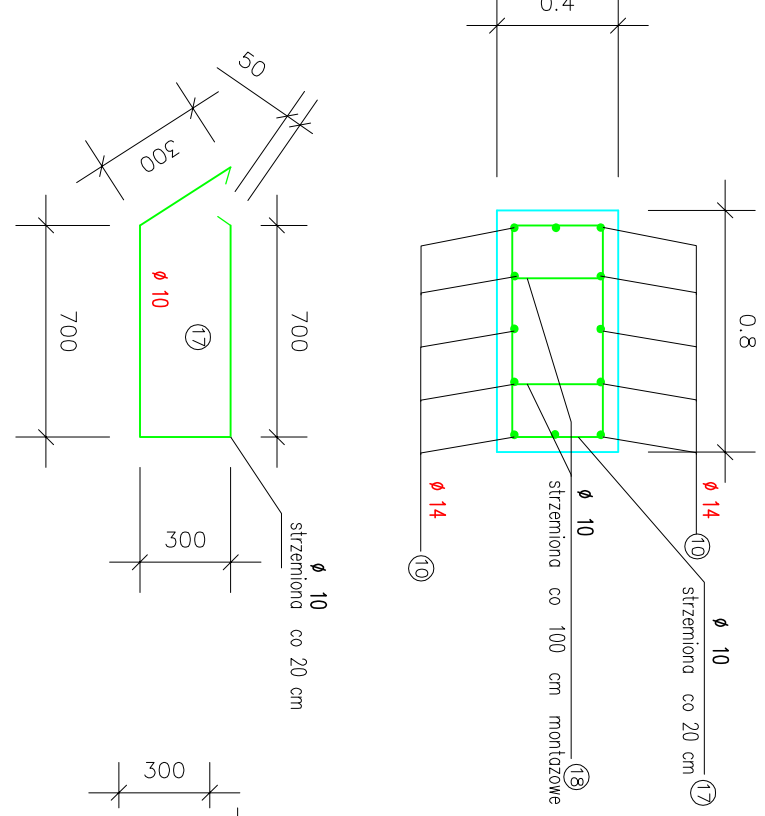
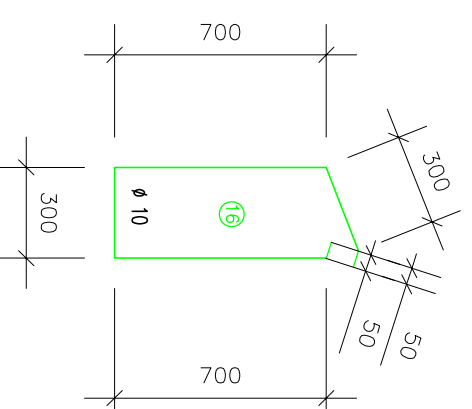
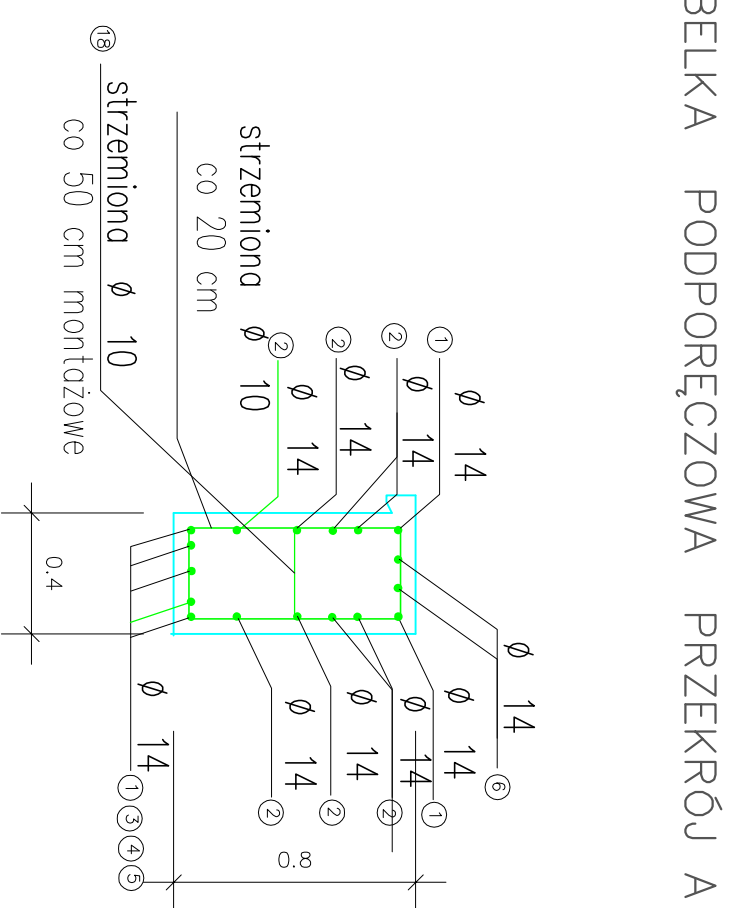
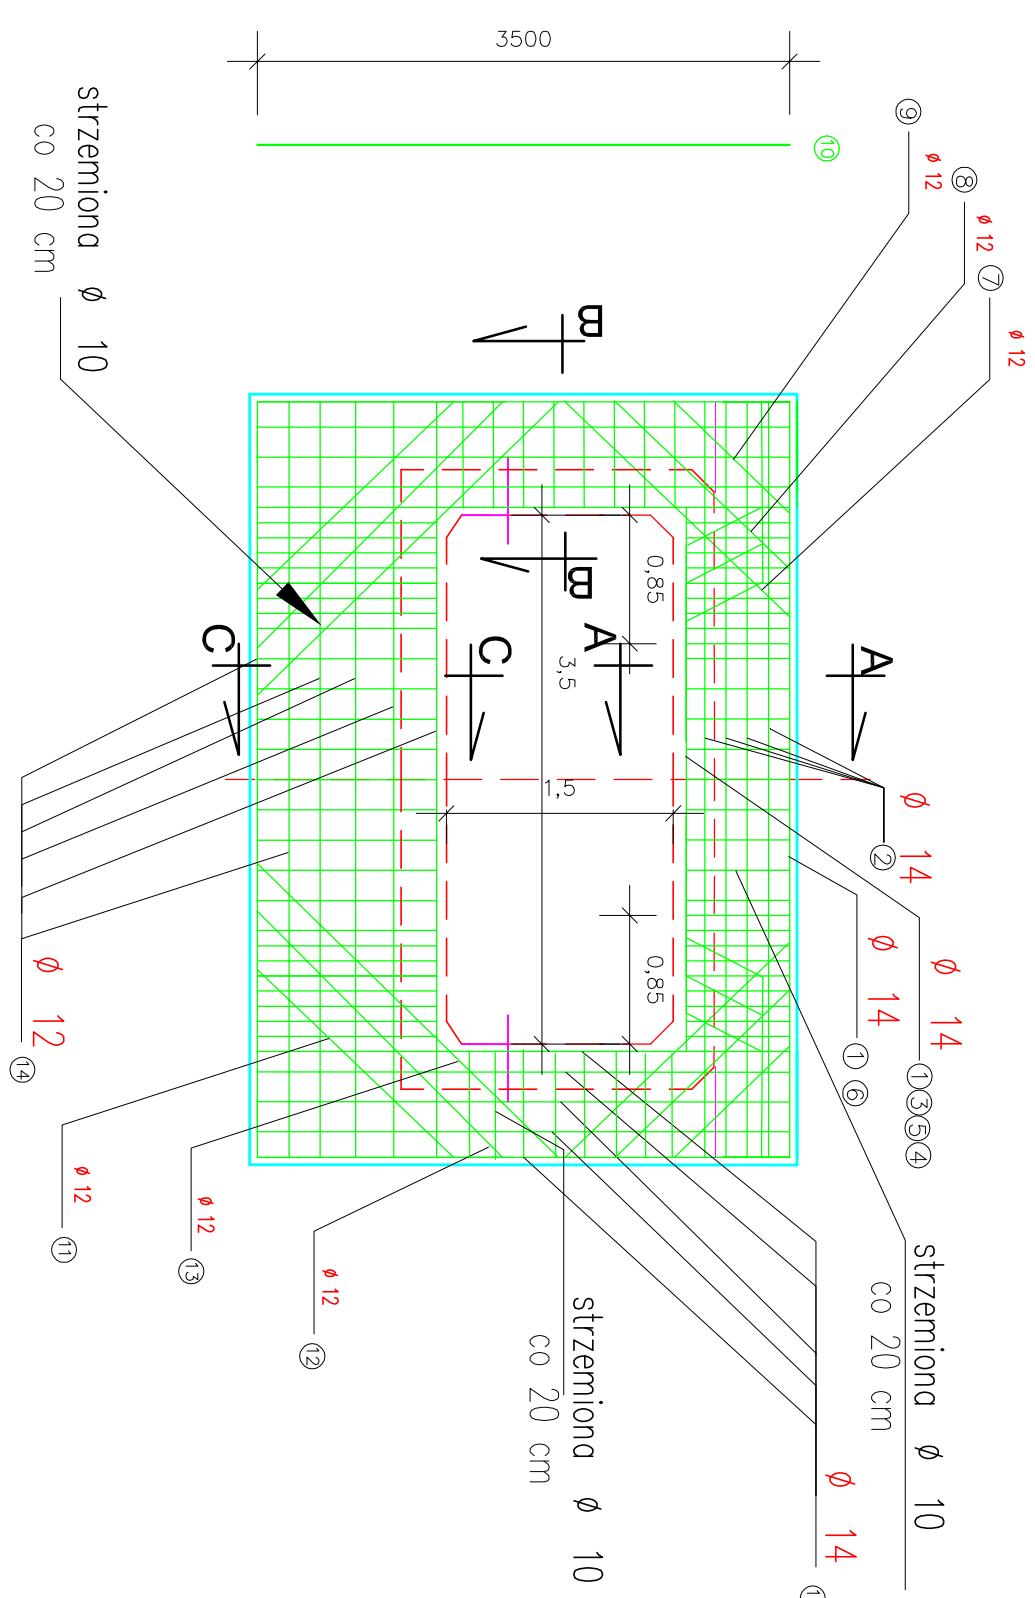
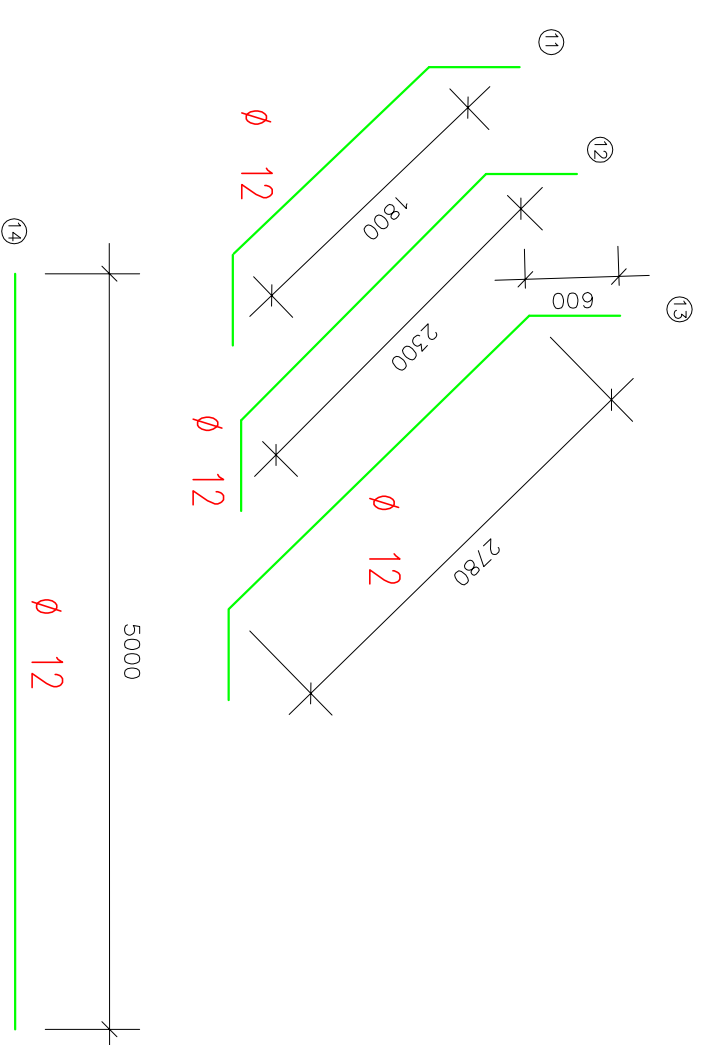

[illegible]

BELKA PODPORĘCZOWA PRZEKRÓJ A – A

PRZEKRÓJ B – B

FUNDAMENT PRZEKRÓJ C – C

| Uwaga | ścianek C35/40 | fundamentu C 25/3 |
|-----------|----------------|-------------------|
| beton dla | | |
| beton dla | | |

| | | | | | |
|---|-----------------|---|--|------------|--|
| JEDYNOŚĆ PROJEKTOWA: | | | | | |
|  | | MADZORY, RZĘDZOZIEMSTWO, PROJEKTY Zadziawo Kierowski RADOMSKO, ul. Krakowska 7 tel. 6824054, 601 612 112 | | | |
| INWESTOR: | | POWIAT PIOTRKOWSKI, UL. DĄBROWSKIEGO 7, 97-300 PIOTRKÓW TRYBUNALSKI | | | |
| ZAMAWIAJĄCY: | | REMONT , MODERNIZACJA PRZEPISTU DROGOWEGO W MIEJSCOWOŚCI KRZYŻ DZIAŁKA NR 73 OBRĘB 0013 KRZYŻKOWICE | | | |
| TYTUŁ PROJAKTU: | | UKŁAD ZBRÓJENIA W ELEMENTACH ZEŁBITOWYCH | | | |
| PROJEKTANT: | NR UPRZEWNIENIA | PODSIS | | PROJEKTANT | |
| BARANOSKI | 14/01/MC | | | samo | |