



Przekrój B-B Skala 1:50

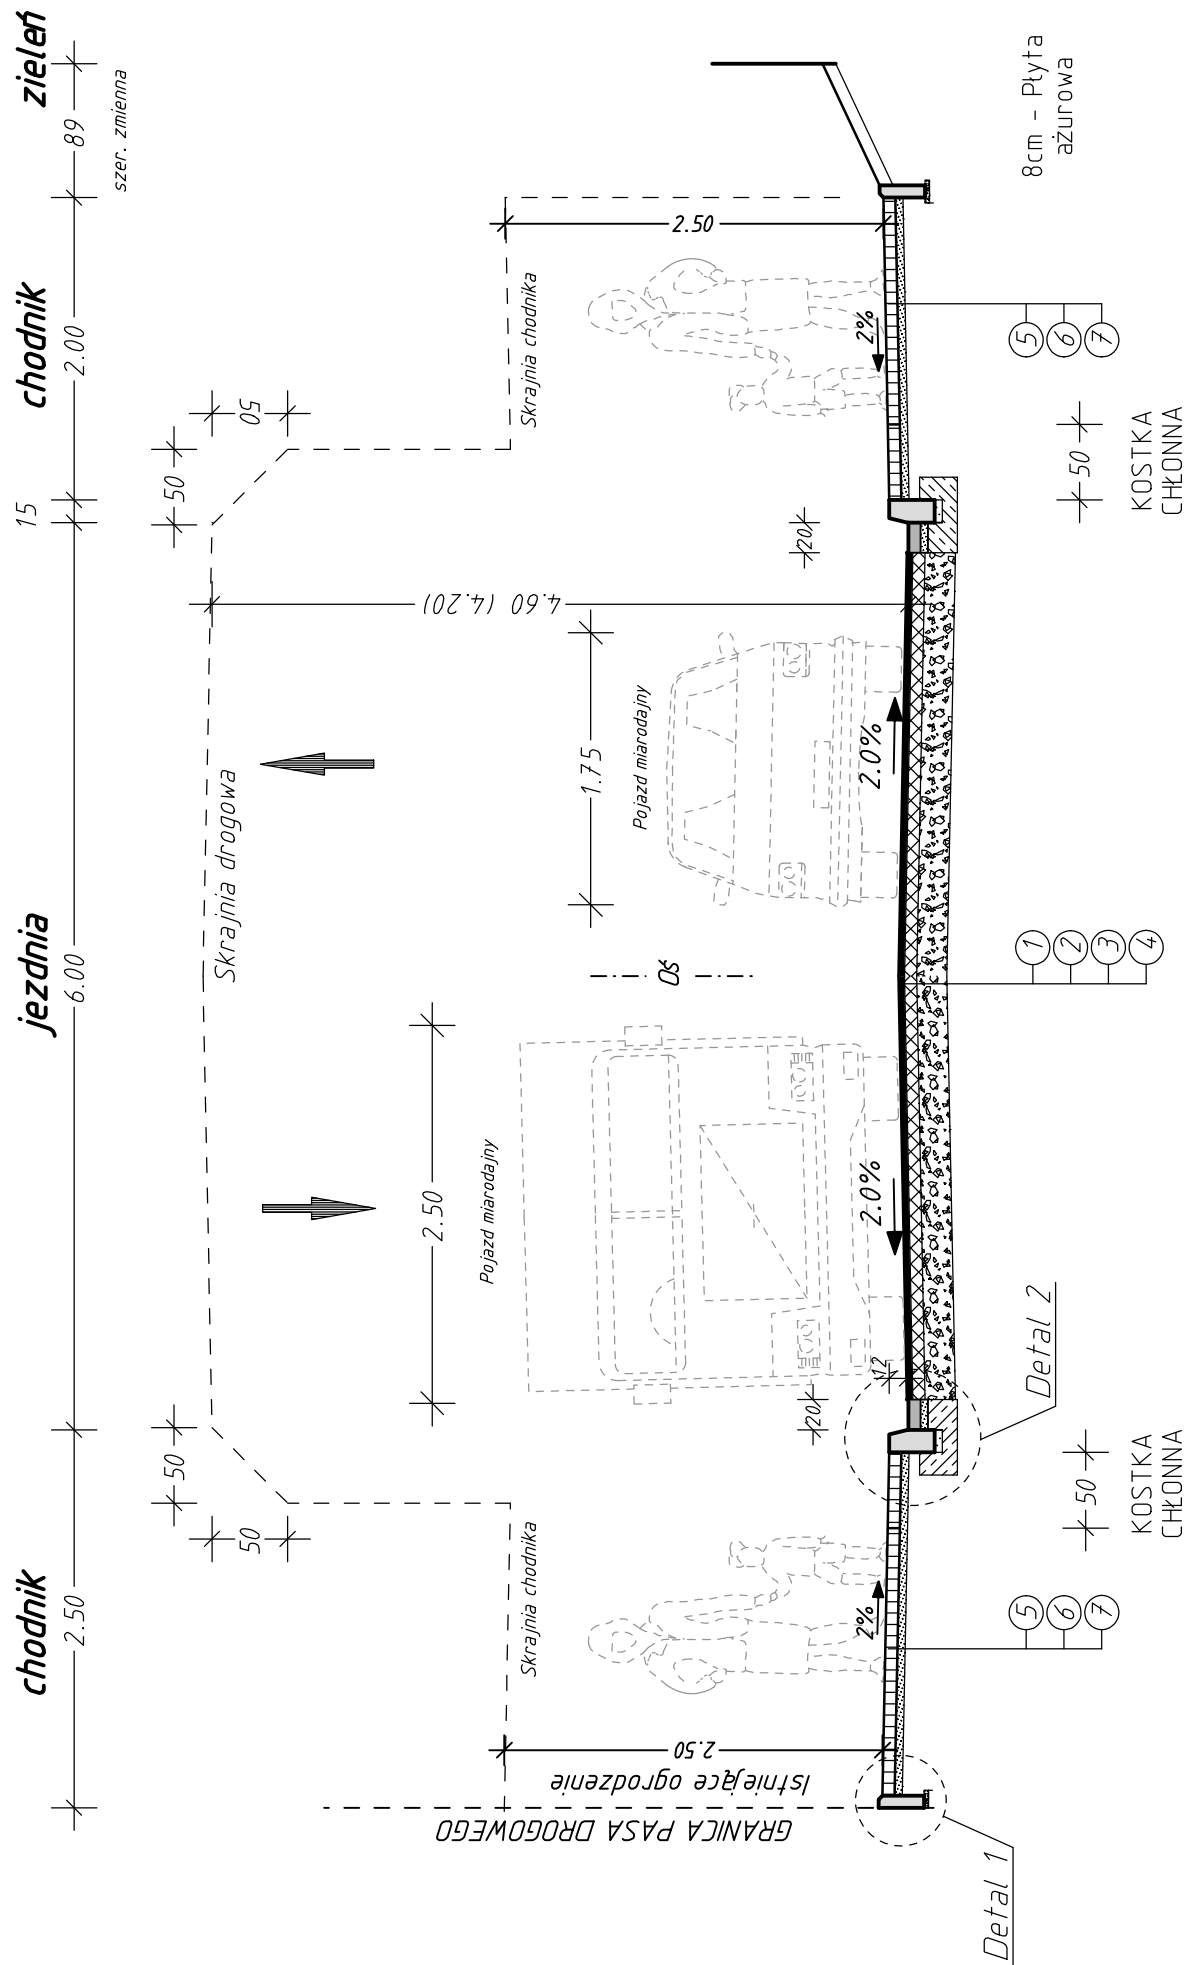

Detale skala 1:20

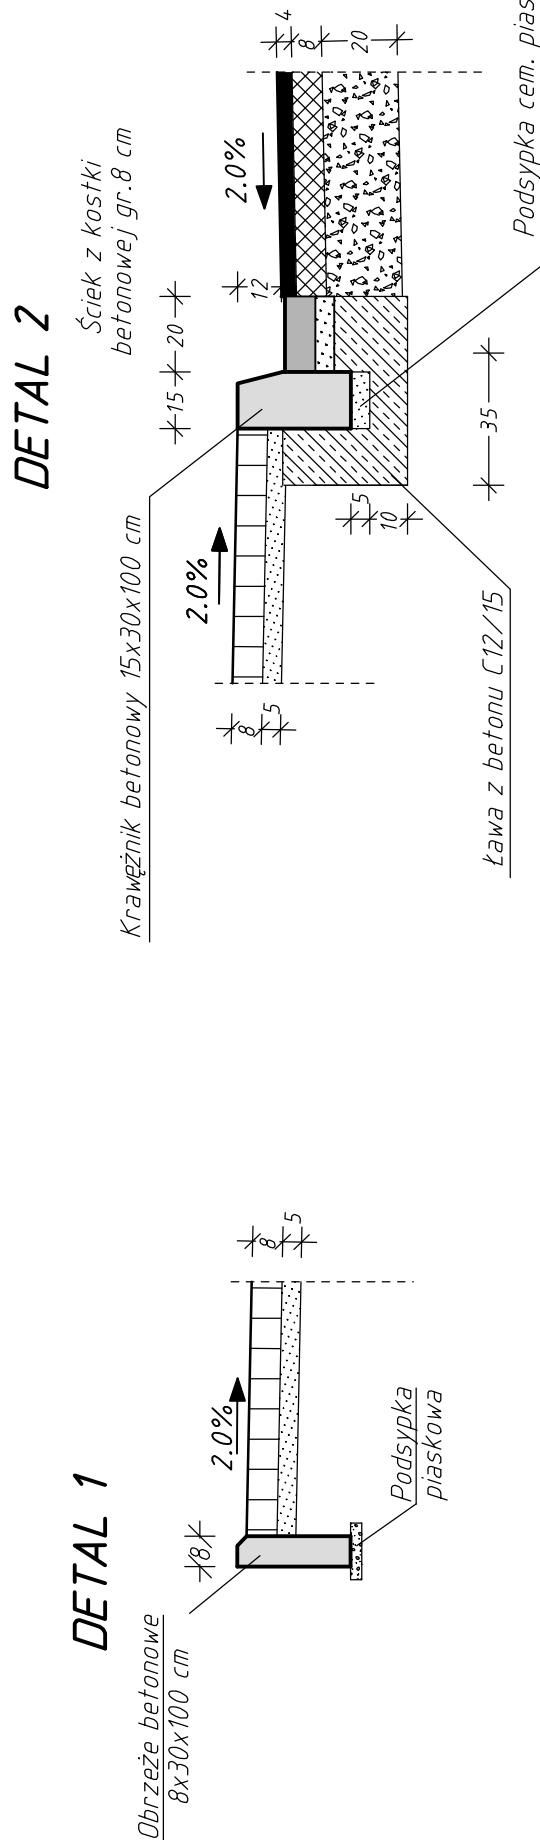

MATERIALS

- ① — 4 cm warstwa ścierna AC11S
- ② — 8 cm podbudowa zasadnicza z bet. asfaltowego AC16P 35/50
- ③ — 20 cm podbudowa zasadnicza - mieszanka z kruszywa niezwiązanego C90/3 0/31,5 stabilizowana mechanicznie
- ④ — podłoże - koryto doprowadzone do grupy nośności- G1
- ⑤ — 8 cm kostka betonowa typu POLBRUK
- ⑥ — 5 cm podsypka cementowo-piaskowa
- ⑦ — podłoże - koryto doprowadzone do grupy nośności- G1

INWESTOR	 <p>STAROSTWO POWIATOWE W STRZELCACH KRAJ. ul. Ks. Śt. Wyszynskiego 7 66-500 Strzelce Krajeńskie</p>		
Proces Inwestycyjny	 <p>RAMIKO mgr inż. Radosław Ostraszewski ul. Gromowa 3 66-450 Jenin NIP 852-191-19-11 tel/fax: 95-718-25-77 tel kom: 668 184 112 e-mail: rostraszewski@gmail.com</p>		
FAZA	PROJEKT WYKONAWCZY		
Część	Drogowa		
Obiekt	Przebudowa drogi powiatowej nr 1359F w miejscowości Zwierzyn ul. Wojska Polskiego etap-2.		
Adres	Droga powiatowa nr 1359, m. Zwierzyn ul. Wojska Polskiego, działki nr 102, 347.		
Inwestor	POWIAT STRZELECKO-DREZDENECKI		
Nr rysunku 3.2	PRZEKRÓJ B-B		Skala 1:50/20
Autor	Imię i Nazwisko	Nr. Uprawnień	Data Podpis
Projektant:	mgr inż. Radosław Ostraszewski	Upr. Bud. Nr LUG-0024/P000/04	06.2024