


# Szczegół wodospustu drogowego

1:50

Przekrój A-A

1:10

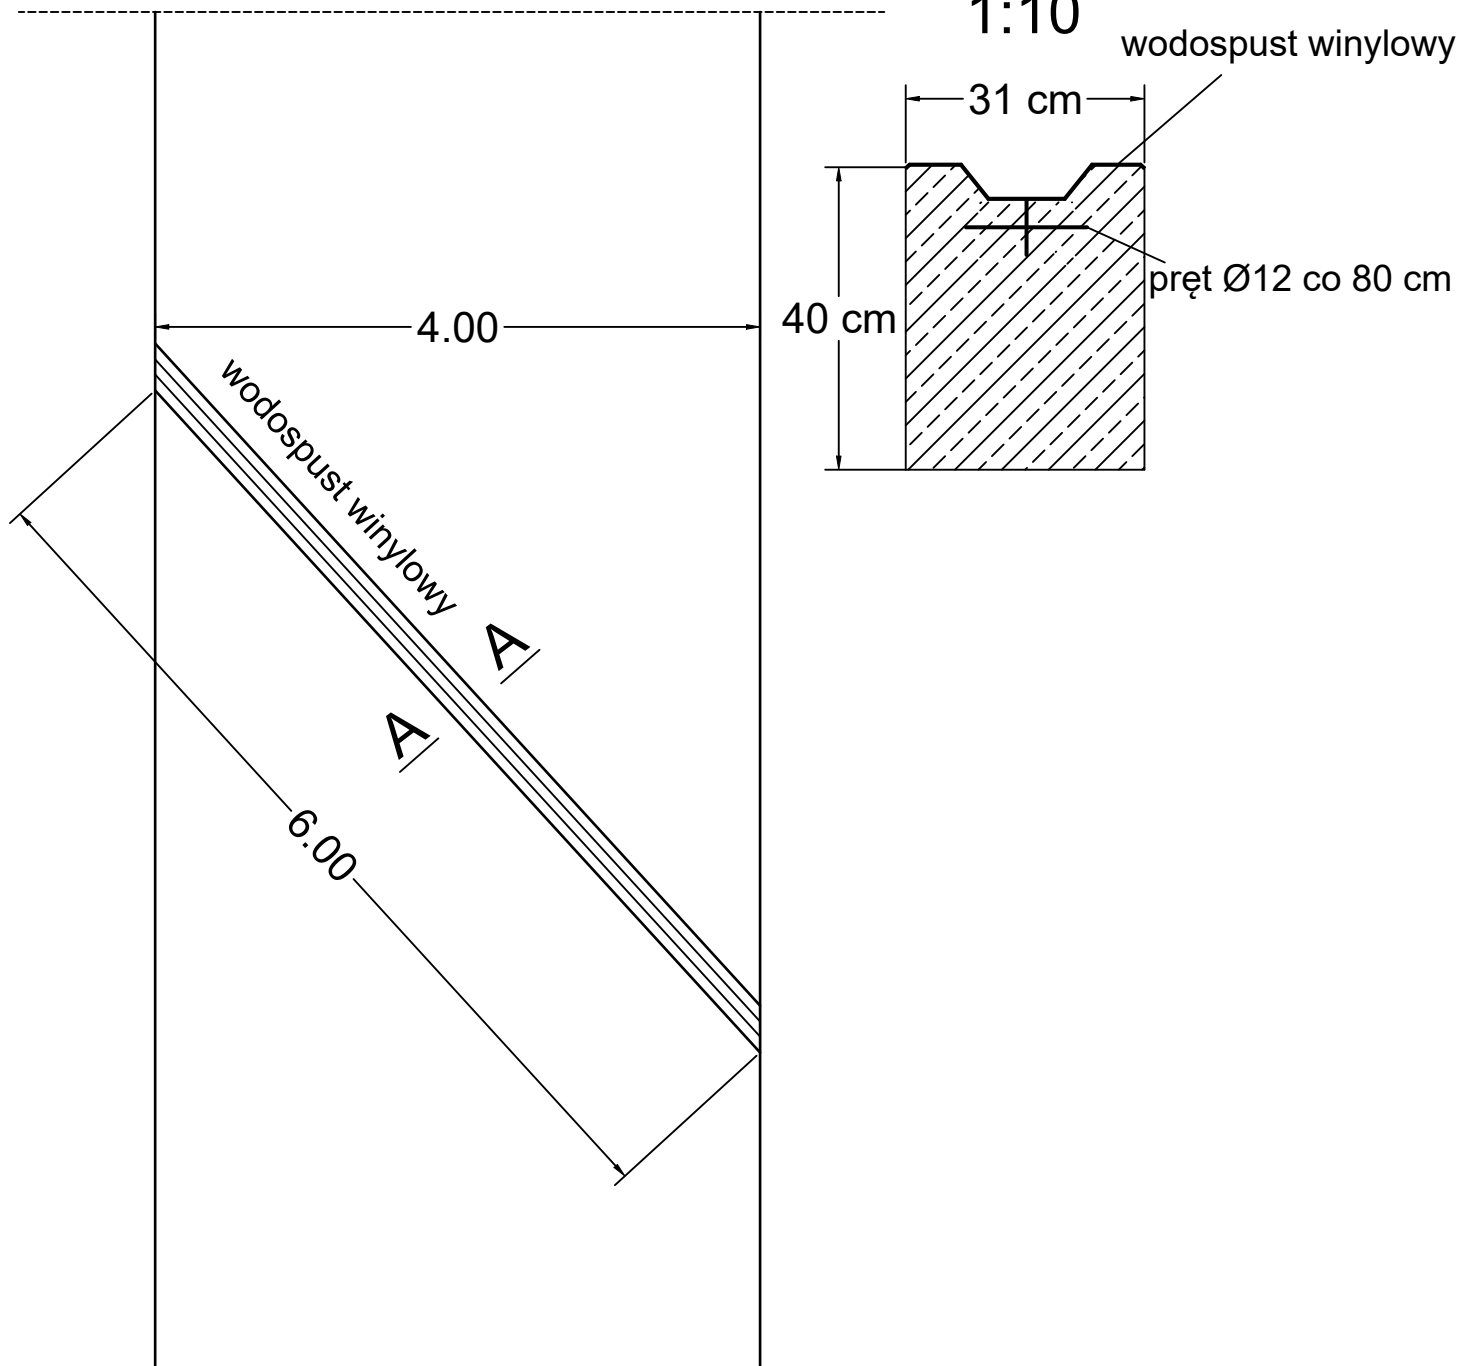

Nadleśnictwo Krościenko  
ul. Trzech Koron 4  
34-450 Krościenko



ul.Orkana 20F/5, 34-700 Rabka Zdrój  
tel. 782 866 762, aerotech.budownictwo@gmail.com

**REMONT NAWIERZCHNI TŁUCZNIOWEJ NA DRODZE LEŚNEJ NR 6 W LEŚNICTWIE ŁAPSZE NIŻNE**

Branża:	Adres obiektu budowlanego: DROGA NR 6			Część:	
DROGOWA	Gmina: ŁAPSZE NIŻNE	Powiat: NOWOTARSKI	Województwo: MAŁOPOLSKIE	PROJEKT WYKONAWCZY	
Funkcja:	Imię, Nazwisko:		Uprawnienia:	Podpis:	
OPRACOWAŁ:	mgr inż. Krzysztof Murzyński		MAP/0023/PWBD/19		
Nazwa rysunku:	Szczegół wodospustu			Nr rys. 4	Skala: 1:50
Prawa autorskie zastrzeżone, łączne z prawem reprodukcji lub udostępniania osobom trzecim				Rabka-Zdrój, 08.2021 r.	